


10,775 x 2m

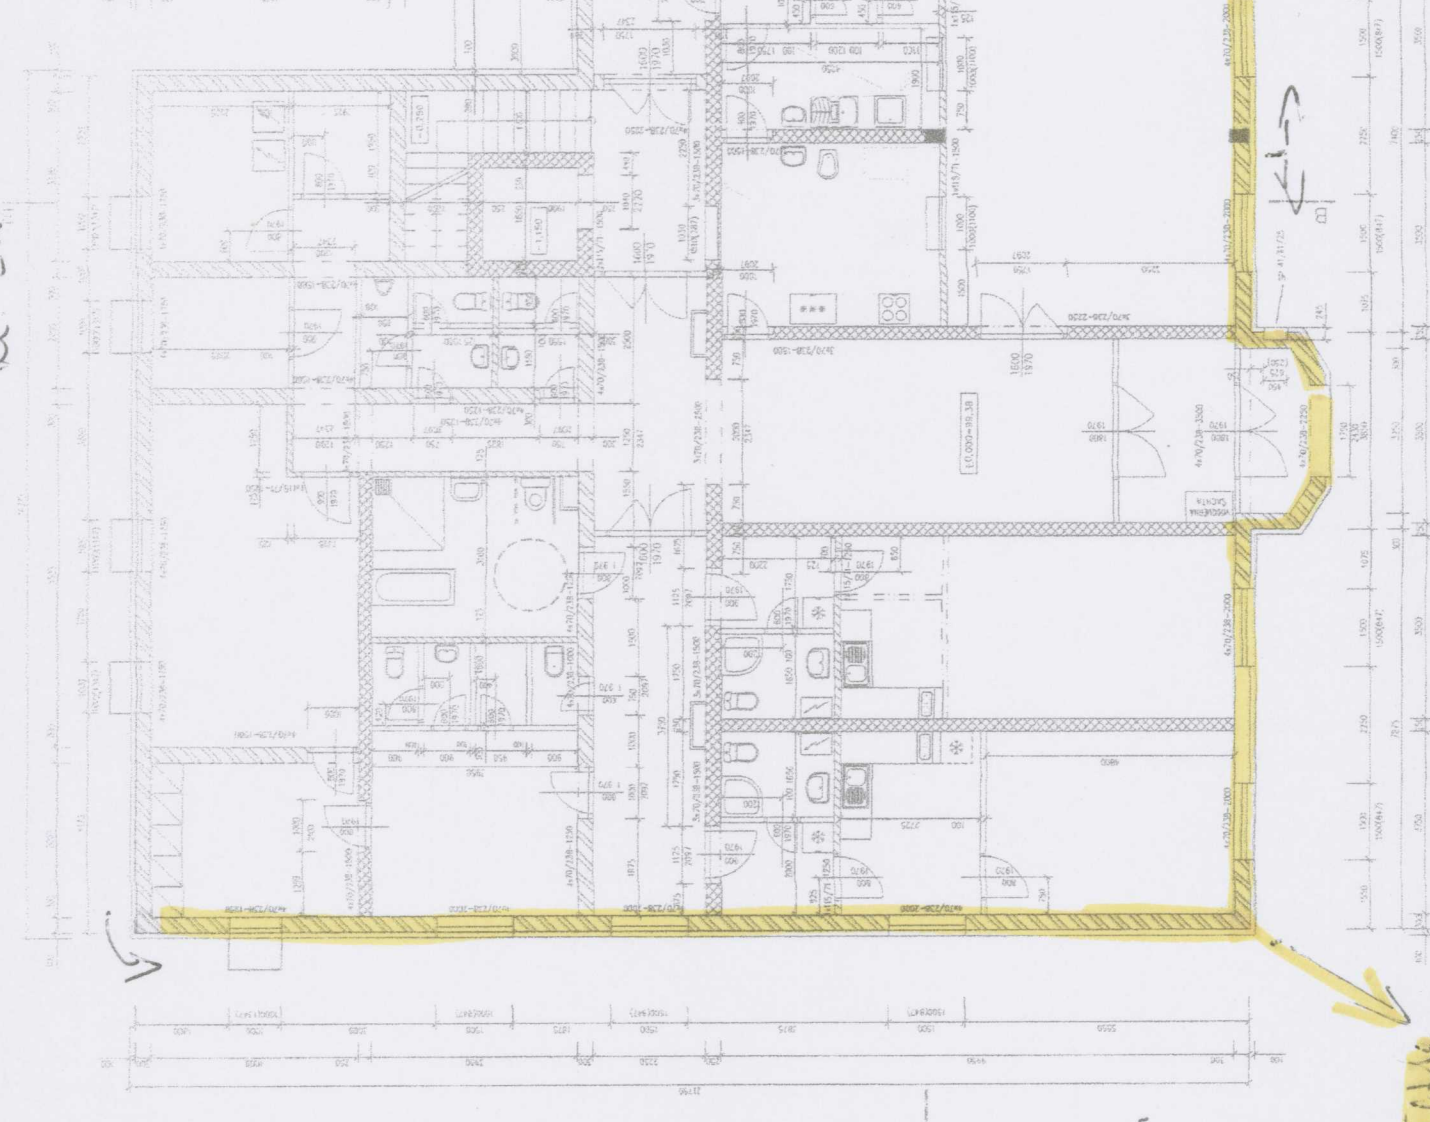

PROJEKTOVATEL: VYBRANOVÁ		BYL: 13.3		BPM spol. s r.o.	
MÍSTO: JAROSLAV		MÍSTO: HORNÍ SLAVKOV		BYL: 13.3	
OBJEKT: MĚSTO HORNÍ SLAVKOV		KAT. ČÍSLO: H. SLAVKOV		BYL: 13.3	
OBJEKT: HORNÍ SLAVKOV		KAT. ČÍSLO: H. SLAVKOV		BYL: 13.3	
STAVBA		DUBEN 2002		BYL: 13.3	
Dům s pečovatelskou službou		Projekt SP		BYL: 13.3	
Horní Slavkov		Čís. zak. 22 913		BYL: 13.3	
VÝKRES: PŮDORYS 1.P.		MĚŘÍTKO: 1:100		BYL: 13.3	
BYL: 13.3		BYL: 13.3		BYL: 13.3	

14,275 x 2m

13,25
A'

11,2

21,05 + 4x11,2

11,75

A

11,75

11,75