


HORNÍ SLAVKOV

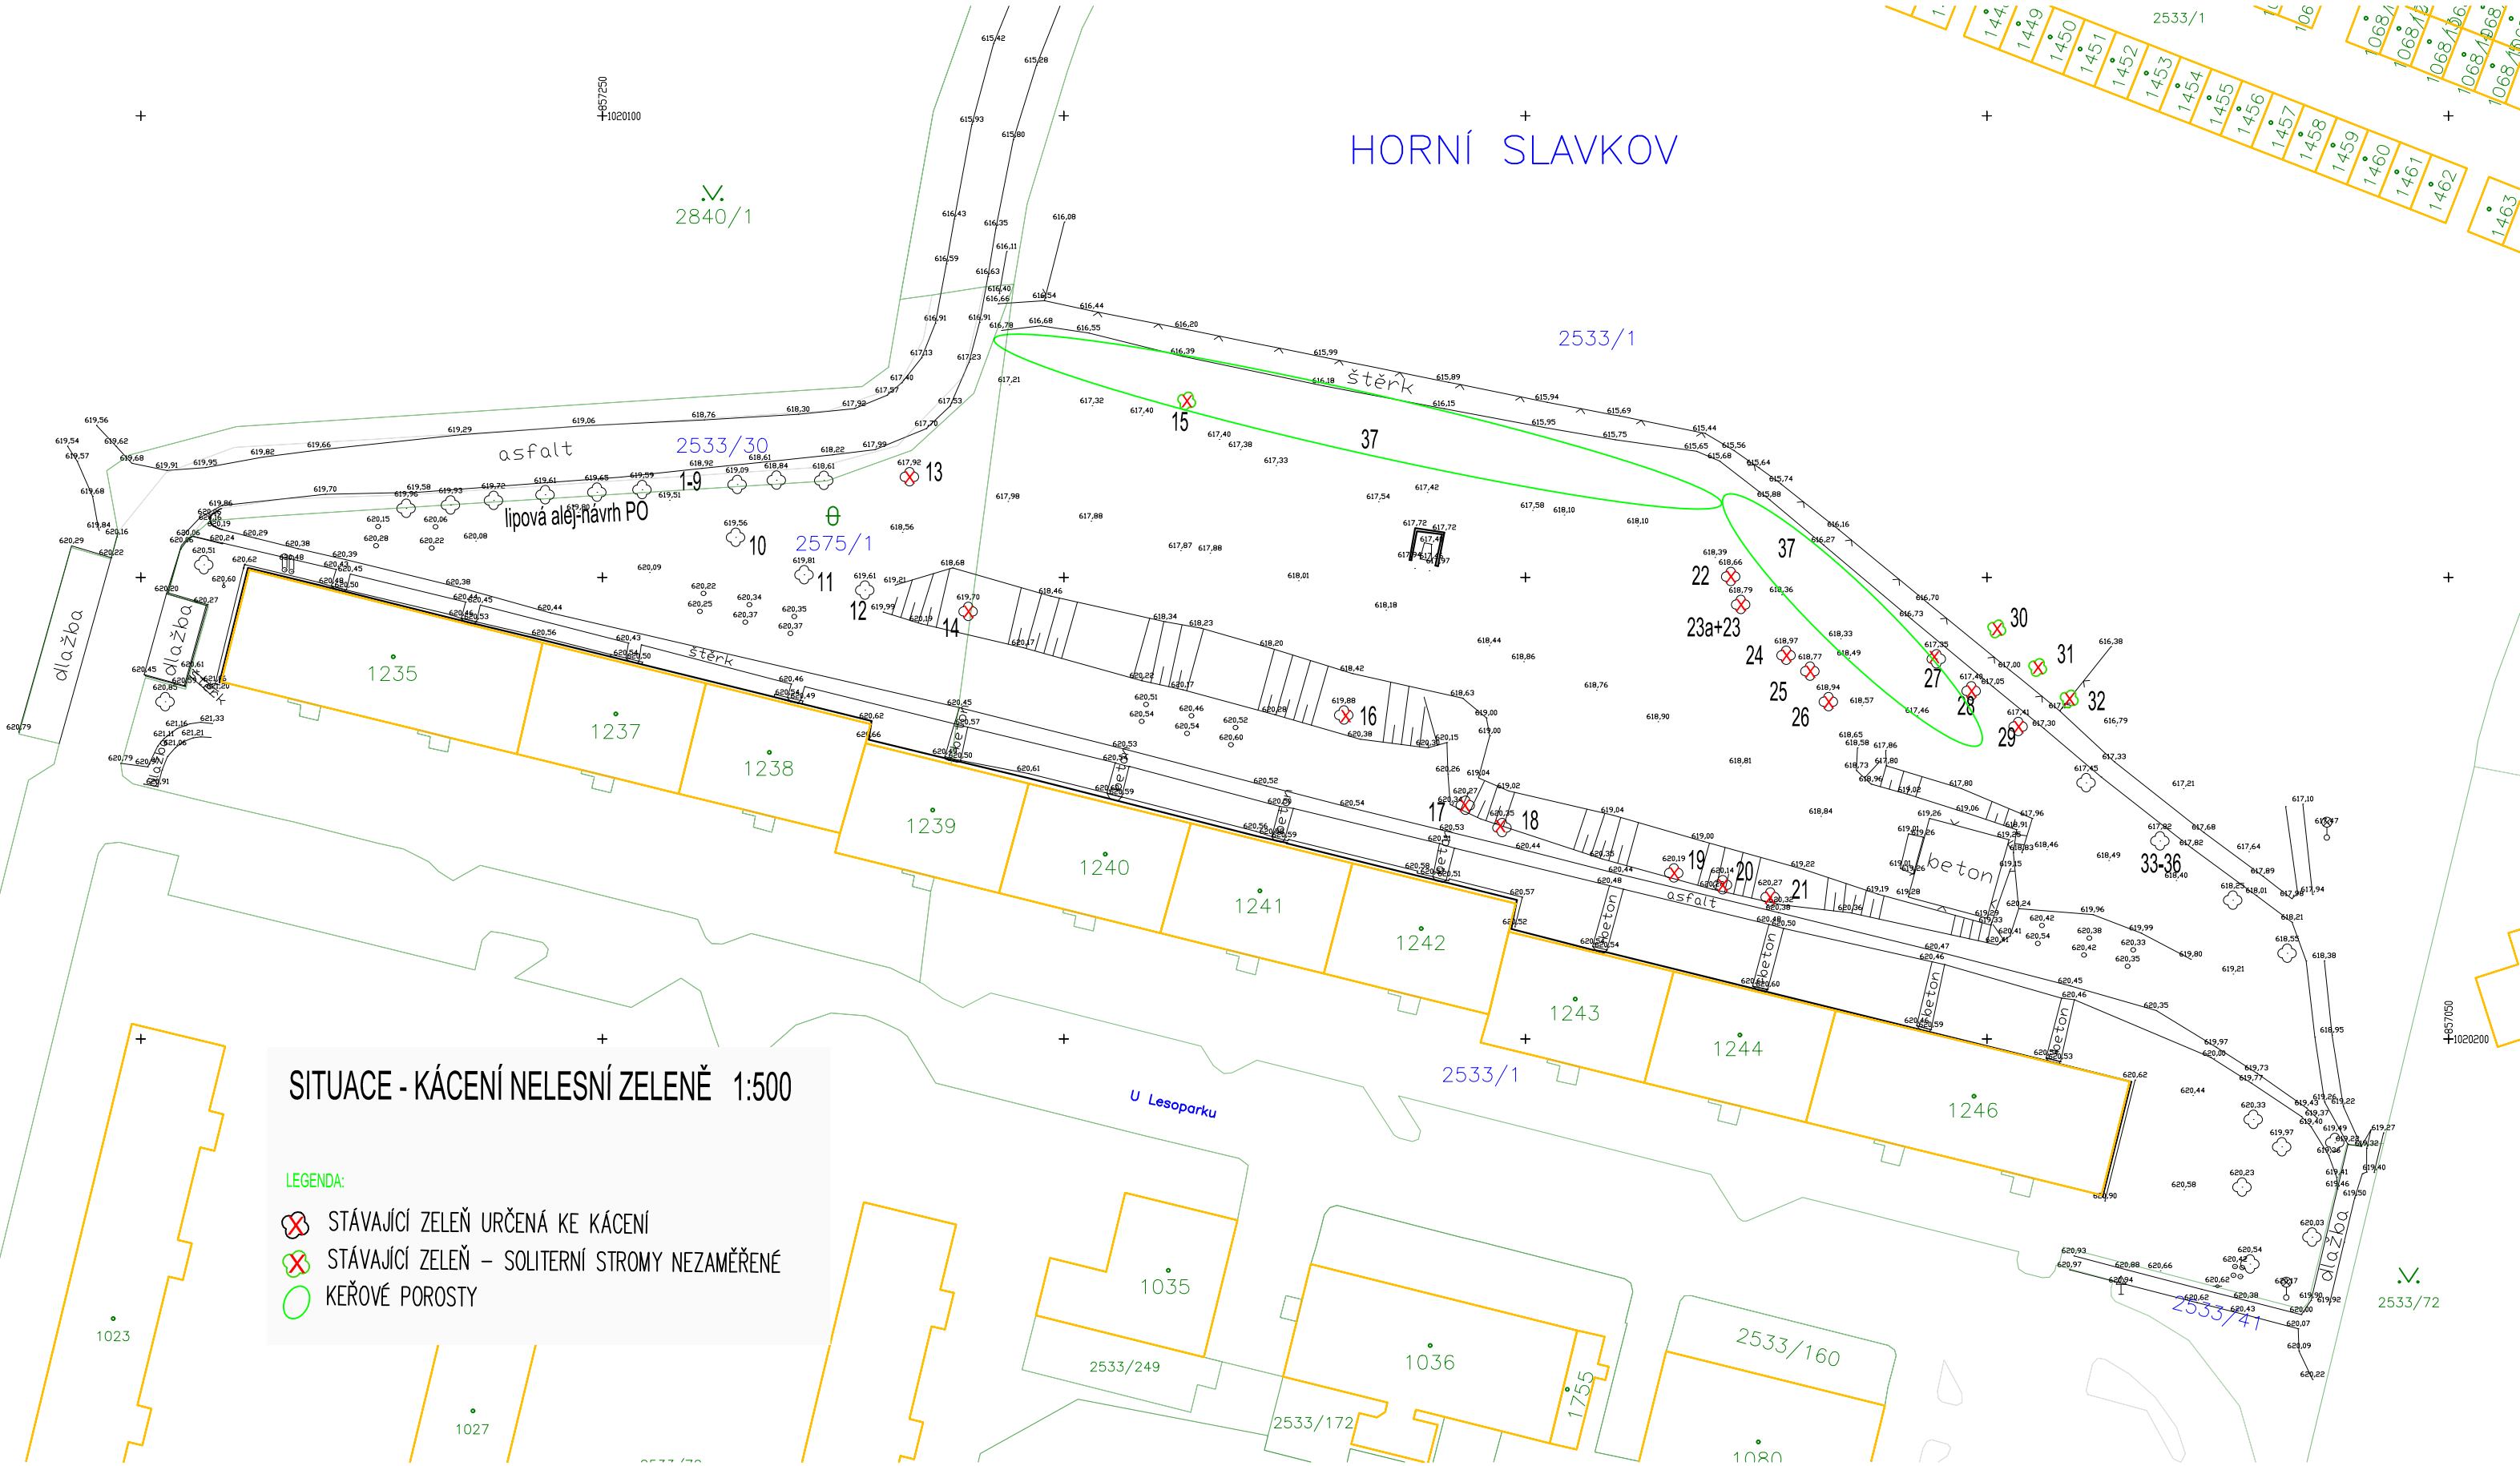

SITUACE - KÁCENÍ NELESNÍ ZELENĚ 1:500

LEGENDA:

- ⊗ STÁVAJÍCÍ ZELENĚ URČENÁ KE KÁCENÍ
- ⊗ STÁVAJÍCÍ ZELENĚ – SOLITERNÍ STROMY NEZAMĚŘENÉ
- KEŘOVÉ POROSTY

DENDROLOGICKÝ PRŮZKUM

AKCE		Regenerace sídliště - část A - etapa 4 - veřejné prostranství a park. plochy SO 01a a SO 01b		ING. ZUZANA MACEŠKOVÁ autorizovaný architekt KA č. autorizace 02 883, IČ 138405 Krále Jiřího 1314/17, 360 01 Karlovy Vary GSM +420 602 157 023 maceskova@gmail.com	
INVESTOR		MĚSTO HORNÍ SLAVKOV		ZAKÁZKA 05/2019	
HLAVNÍ INŽENÝR PROJEKTU		PETR ŠVORBA		DATUM 05/2019	
VYPRACOVAL		ING. ZUZANA MACEŠKOVÁ		MĚŘÍTKO 1:500	
KRÁLE JIŘÍHO 1314/17, 36001 KARLOVY VARY GSM +420 602 157 023 maceskova@gmail.com				STUPEŇ DSP	
PŘÍLOHA		DENDROLOGICKÝ PRŮZKUM		PARÉ	
				ČÍSLO PŘÍLOHY D.1.9.	

Ověřovací doložka konverze dokumentu z elektronické do elektronické podoby

(v souladu s ustanoveními zákona č. č. 499/2004 Sb., o archivnictví a spisové službě, § 69a, Zvláštní ustanovení o dokumentech v digitální podobě)

Ověřuji pod pořadovým číslem 1527/2019, že tento dokument, který vznikl převedením datového formátu se shoduje s obsahem dokumentu, jehož převedením vznikl.

Autorizovanou konverzí dokumentu se nepotvrzuje správnost a pravdivost údajů obsažených v dokumentu a jejich soulad s právními předpisy.

Vstupující elektronický dokument byl podepsán elektronickým podpisem a platnost zaručeného elektronického podpisu byla ověřena. Zaručený elektronický podpis byl shledán platným (dokument nebyl změněn), podpis byl založen na kvalifikovaném certifikátu vydaném akreditovaným poskytovatelem certifikačních služeb v souladu s nařízením EU eIDAS a ověření platnosti kvalifikovaného certifikátu bylo provedeno vůči seznamu zneplatněných certifikátů.

Elektronický podpis:

Podpis byl připojen na obálce zprávy

Rozhodný okamžik pro věření platnosti podpisu: 14.06.2019 08:28:38 byl získán jako datum a čas přijetí podání v e-podatelně

Certifikát podpisu:

Číslo certifikátu: 4142717(0x3F367D)

Platnost: od 19.12.2018 do 08.01.2020, certifikát nebyl zneplatněn

Vystavitel certifikátu: Česká pošta, s.p. [IČ 47114983], CZ

Podpisující: Informační systém datových schránek - produkční prostředí, Ministerstvo vnitra České republiky [IČ 00007064]

Podpis byl opatřen časovým razítkem Podpis , které ale není v souladu s nařízením eIDAS ()

Identifikační údaje ověřovací doložky

Datum a čas vyhotovení ověřovací doložky: 17.06.2019 08:08:32

Místo vyhotovení ověřovací doložky: Dlouhá 634 , 35731 HORNÍ SLAVKOV

Ověřující organizace: Město Horní Slavkov

Ověřující osoba: Alena Kotousová