


PŪDORYS 2. NP

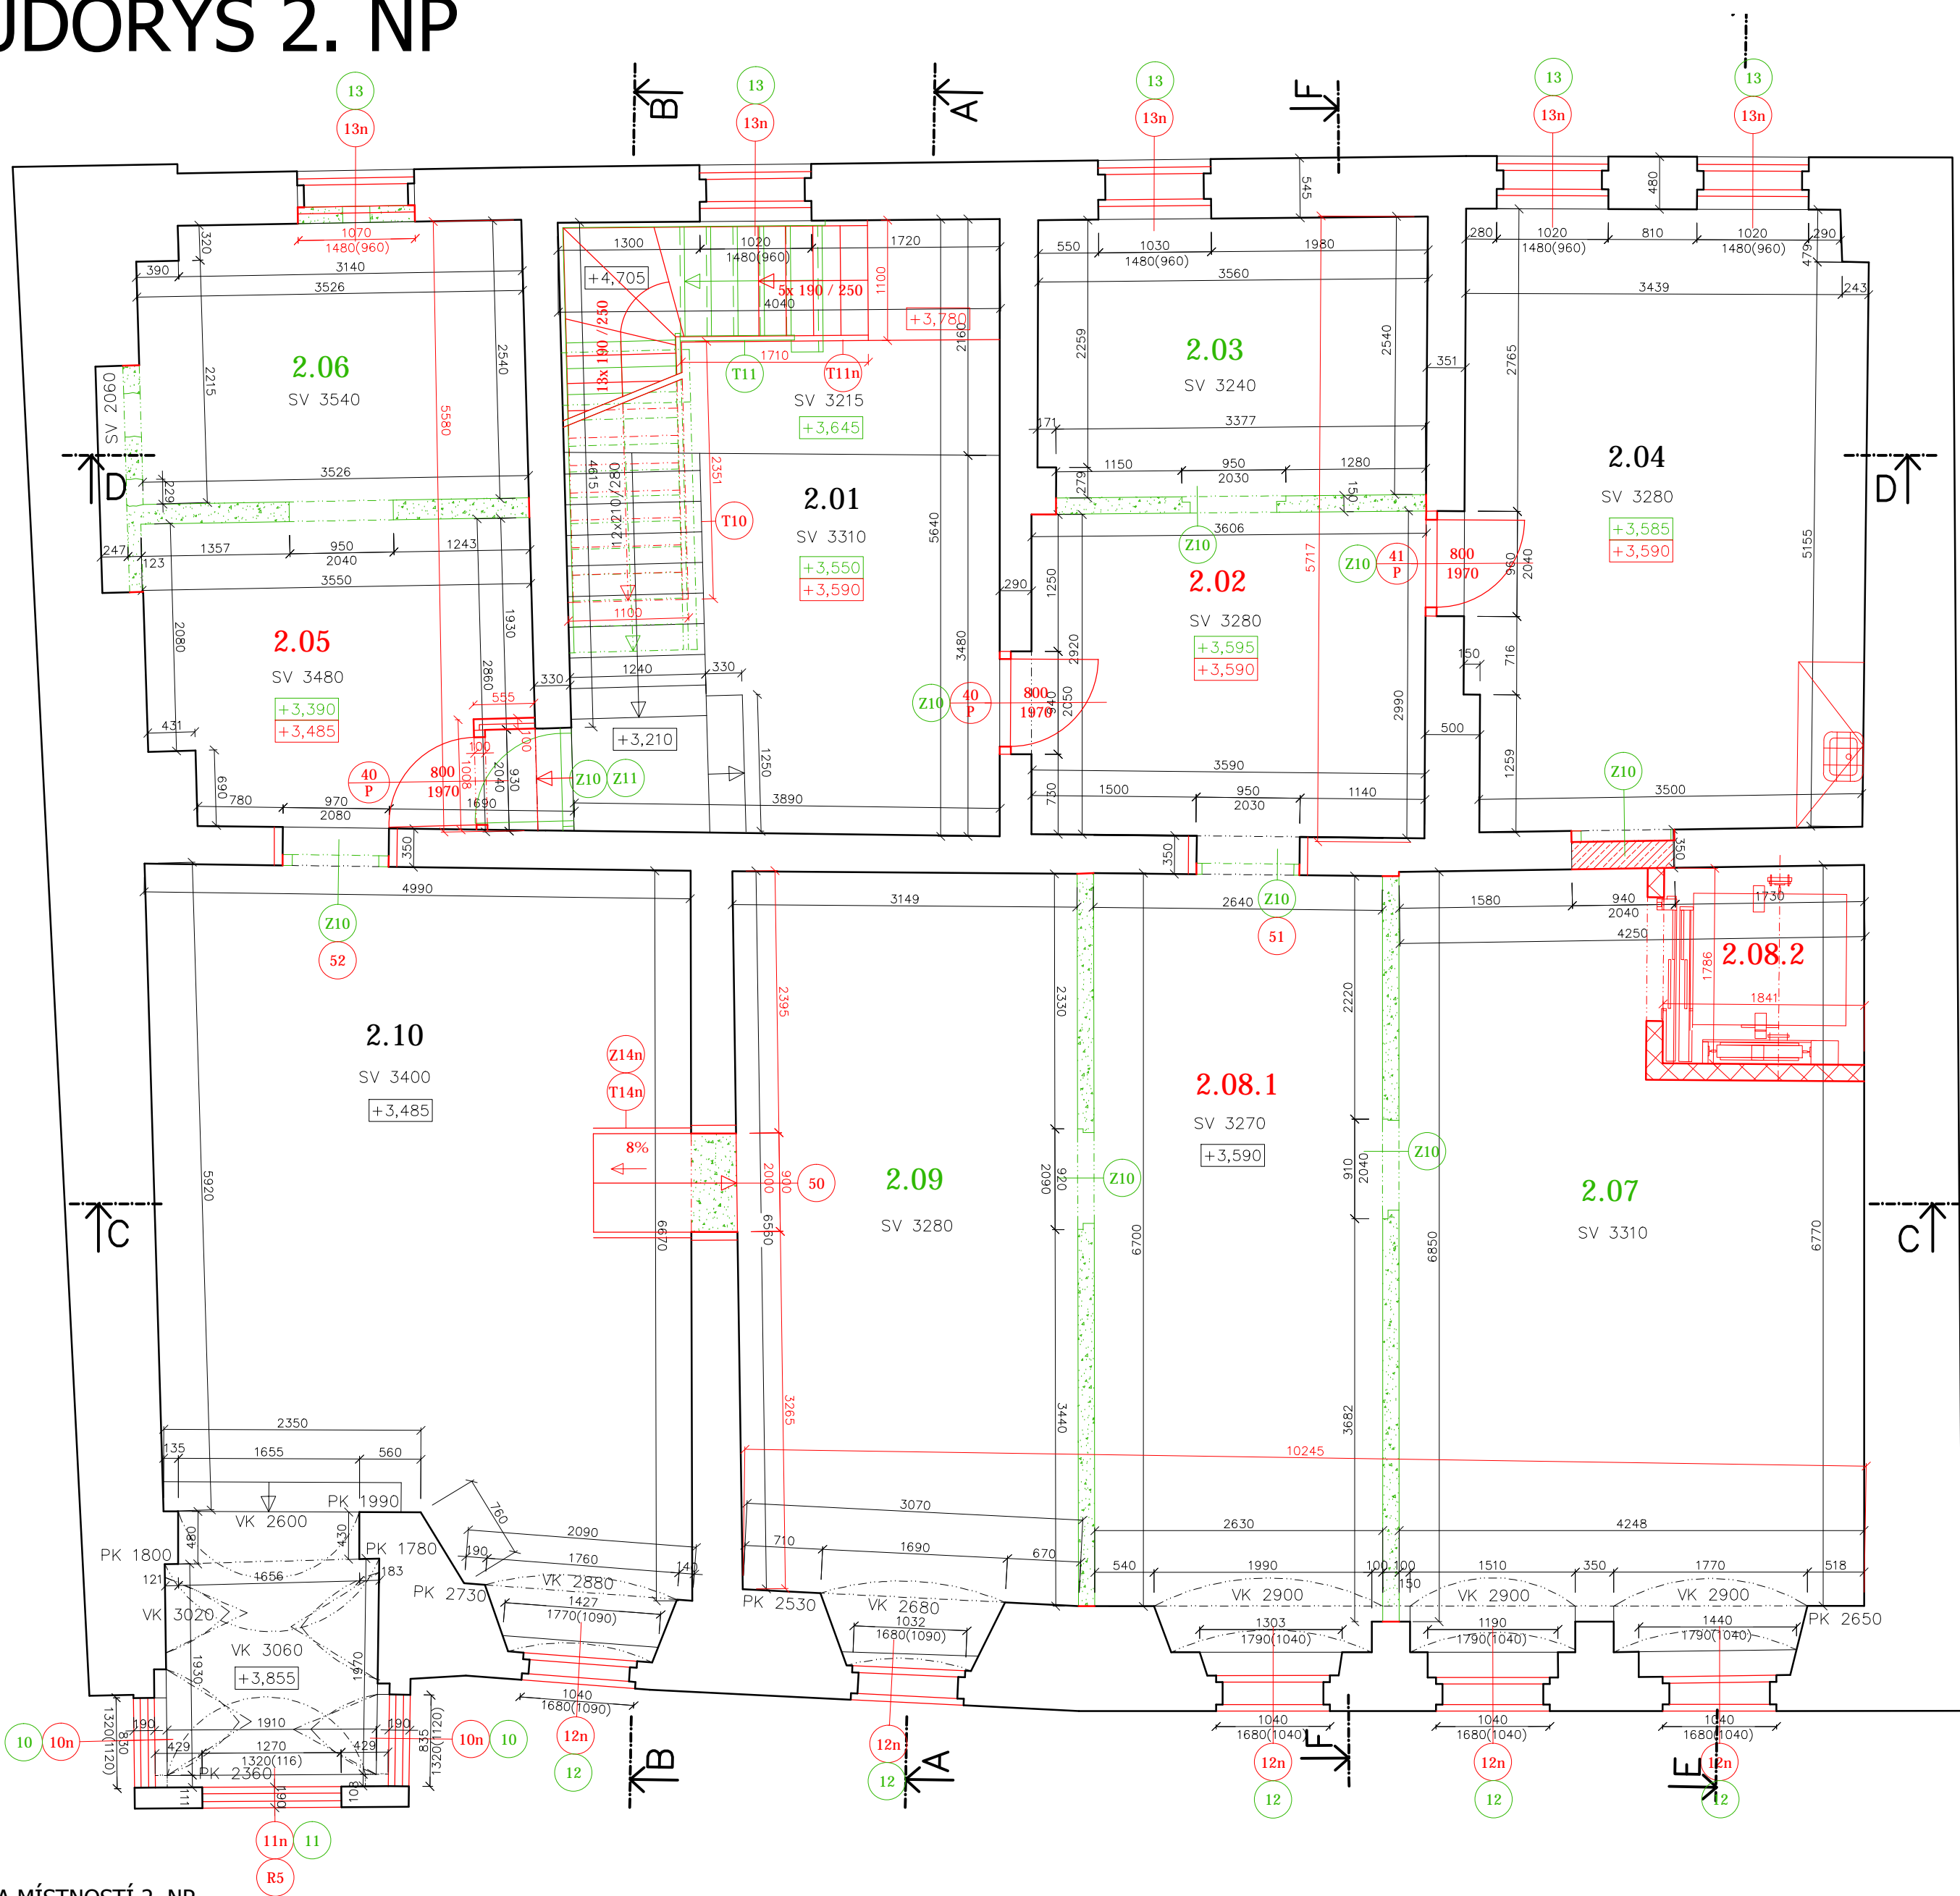

LEGENDA MÍSTNOSTÍ 2. NP

OZN.	MÍSTNOST (PROSTOR)	PLOCHA (m2)	PODLAHA		STĚNY			STROP			POZNÁMKA	
			NAŠLAP.VRSTVA	OZN.	VZNIK	POVRCH	OZN.	VZNIK	KCE / POVRCH	OZN.		VZNIK
2.01	SÍŇ	17,47	teracová dlažba, cihelná dlažba	P2.2	50. léta 20. století	omítka - doplnění, oprava	ST	50. léta 20. století	trámový strop s omítkou na rákosové rohoži	ST	50. léta 20. století	
									omítka - zpevnění, doplnění, oprava	ST	50. léta 20. století	
2.02	EXPOZICE	20,54	betonová podlaha, dřevěná podlaha - tvrdé dřevo	P5.1	50. léta 20. století	odstraněný obklad skleněnými deskami ve spodní části - odstranit podklad	ST	50. léta 20. století	trámový strop s omítkou na rákosové rohoži	ST	50. léta 20. století	bývalá černá kuchyně
						omítka - doplnění, oprava			omítka - zpevnění, doplnění, oprava	ST	50. léta 20. století	
2.03	ZRUŠENO	9,03										
2.04	SERVEROVNA, ÚKLID	20,48	popelový zásyp	ST	50. léta 20. století	omítka - doplnění, oprava	ST	50. léta 20. století	trámový strop s omítkou na rákosové rohoži	ST	50. léta 20. století	
			dřevěné polštáře		novodobé						omítka - zpevnění, doplnění, oprava	ST
			dřevěná podlaha - tvrdé dřevo	P5.1								
2.05	EXPOZICE	19,4	betonová podlaha, dřevěná podlaha - tvrdé dřevo	P5.1	50. léta 20. století	odstraněný obklad skleněnými deskami ve spodní části - odstranit podklad	ST	50. léta 20. století	trámový strop s omítkou na rákosové rohoži	ST	50. léta 20. století	v západní zdi obou místností zazděna klenutá nika - v ní historická hladká omítka s vrstvami nátěrů - po odstranění příčky mezi 2.05 a 2.06 odstranění zazdívký
			klenební zásyp, průraz do přízemí - přebytko souť odstranit			omítka - doplnění, oprava			omítka - zpevnění, doplnění, oprava	ST	50. léta 20. století	
2.06	ZRUŠENO	8,83										
2.07	ZRUŠENO	30,27										
2.08.1	EXPOZICE	68,3	prkenná podlaha, dřevěná podlaha - tvrdé dřevo	P5.1	50. léta 20. století, nedávno opravená	omítka - doplnění, oprava	ST	50. léta 20. století	trámový strop s omítkou na rákosové rohoži	ST	50. léta 20. století	místnosti spolu tvořily velkou hlavní světnici renesančního domu se třemi okny do hlavního průčelí
									omítka - zpevnění, doplnění, oprava	ST	50. léta 20. století	
2.08.2	VÝTAH	3,0				protiprašný nátěr						
2.09	ZRUŠENO	21,4										
2.10	EXPOZICE	30,7	dřevěná podlaha, dřevěná podlaha - tvrdé dřevo	ST	50. léta 20. století	omítka - doplnění, oprava	O2.7	50. léta 20. století	trámový strop s omítkou na rákosové rohoži	ST	50. léta 20. století	
									omítka - zpevnění, doplnění, oprava	ST	50. léta 20. století	
	EXPOZICE - ARKÝŘ	5,12	dřevěná podlaha, dřevěná podlaha - tvrdé dřevo	ST	50. léta 20. století	v sondách kamenné ostění oken - prověřit		renesance	valená parabolická klenba se 4 trojbokými výsečemi	ST	renesance	doporučena odborná restaurátorská sondáž pro zjištění autentického tvaru patek klenb a původních
			dřevěné stupně - oprava	ST		omítka - doplnění, oprava		50. léta 20. století	omítka - zpevnění, doplnění, oprava	ST	50. léta 20. století	
2.11	SCHODIŠTĚ	5,7	dřevěné schůpnice a podstupnice, dřevěné schůpnice a podstupnice	P5.2	50. léta 20. století							

Upozornění:

- popis vzniku konkrétních konstrukcí a povrchů je v této tabulce zjednodušený, podrobněji viz SHP (J. Anderle, 2017) a Restaurátorský průzkum malířských a omítkových vrstev (Z. Novotný, 2019)

LEGENDA:

ST	stávající konstrukce podlah
xxx	černě popsané položky jsou stávající
xxx	červeně popsané položky jsou nově navržené
xxx	zeleně popsané položky jsou bourané, odstraněné

LEGENDA

- | | |
|---|--|
|  | STÁVAJÍCÍ KONSTRUKCE |
|  | BOURÁNÍ |
|  | NOVÉ KONSTRUKCE |
|  | KERAMICKÉ TVÁRNICE |
|  | ZDIVO Z CÍHEL PLNÝCH |
|  | PÓROBETONOVÉ TVÁRNICE |
|  | KAMENNÉ ZDIVO |
|  | BETONOVÉ BEDNÍCÍ DÍLCE |
|  | SÁDROKARTONOVÉ KONSTRUKCE
POŽÁRNÍ ODOLNOST DLE PBŘS |

	ING. JIŘÍ TREYBAL DUBSKÁHO 389 386 01 STRAKONICE IČ: 103 14 326	Doručovací addressa: ŽIŽKOVA 312 386 01 STRAKONICE tel. 383 324 552, 603 507 541	Paré:
	Stupeň: DOKUMENTACE PRO STAVEBNÍ POVOLENÍ A PRO PROVEDENÍ STAVBY		
Akce: MĚŠTANSKÝ DŮM NA NÁM. REPUBLIKY Č.P. 6 HORNÍ SLAVKOV - STAVEBNÍ ÚPRAVY PRO MUZEUM	Datum: 08/2020 Zakázka číslo: 684		
Investor: MĚSTO HORNÍ SLAVKOV DLOUHÁ 634/12, 357 31 HORNÍ SLAVKOV	Návrh: ING. JIŘÍ TREYBAL treybal.st@seznam.cz H.I.P. ING. JIŘÍ TREYBAL treybal.st@seznam.cz		
Objekt: SO 01 MĚŠTANSKÝ DŮM Oddíl: ARCHITEKTONICKO STAVEBNÍ ČÁST	Zodp.proj: ING. JIŘÍ TREYBAL Vypracoval: ING. JIŘÍ TREYBAL		
Obsah: PŮDORYS 2.NP	Měřítko: 1 : 50 Č.výkresu: 2 Formát: A4		