


PŮDORYS 4. NP

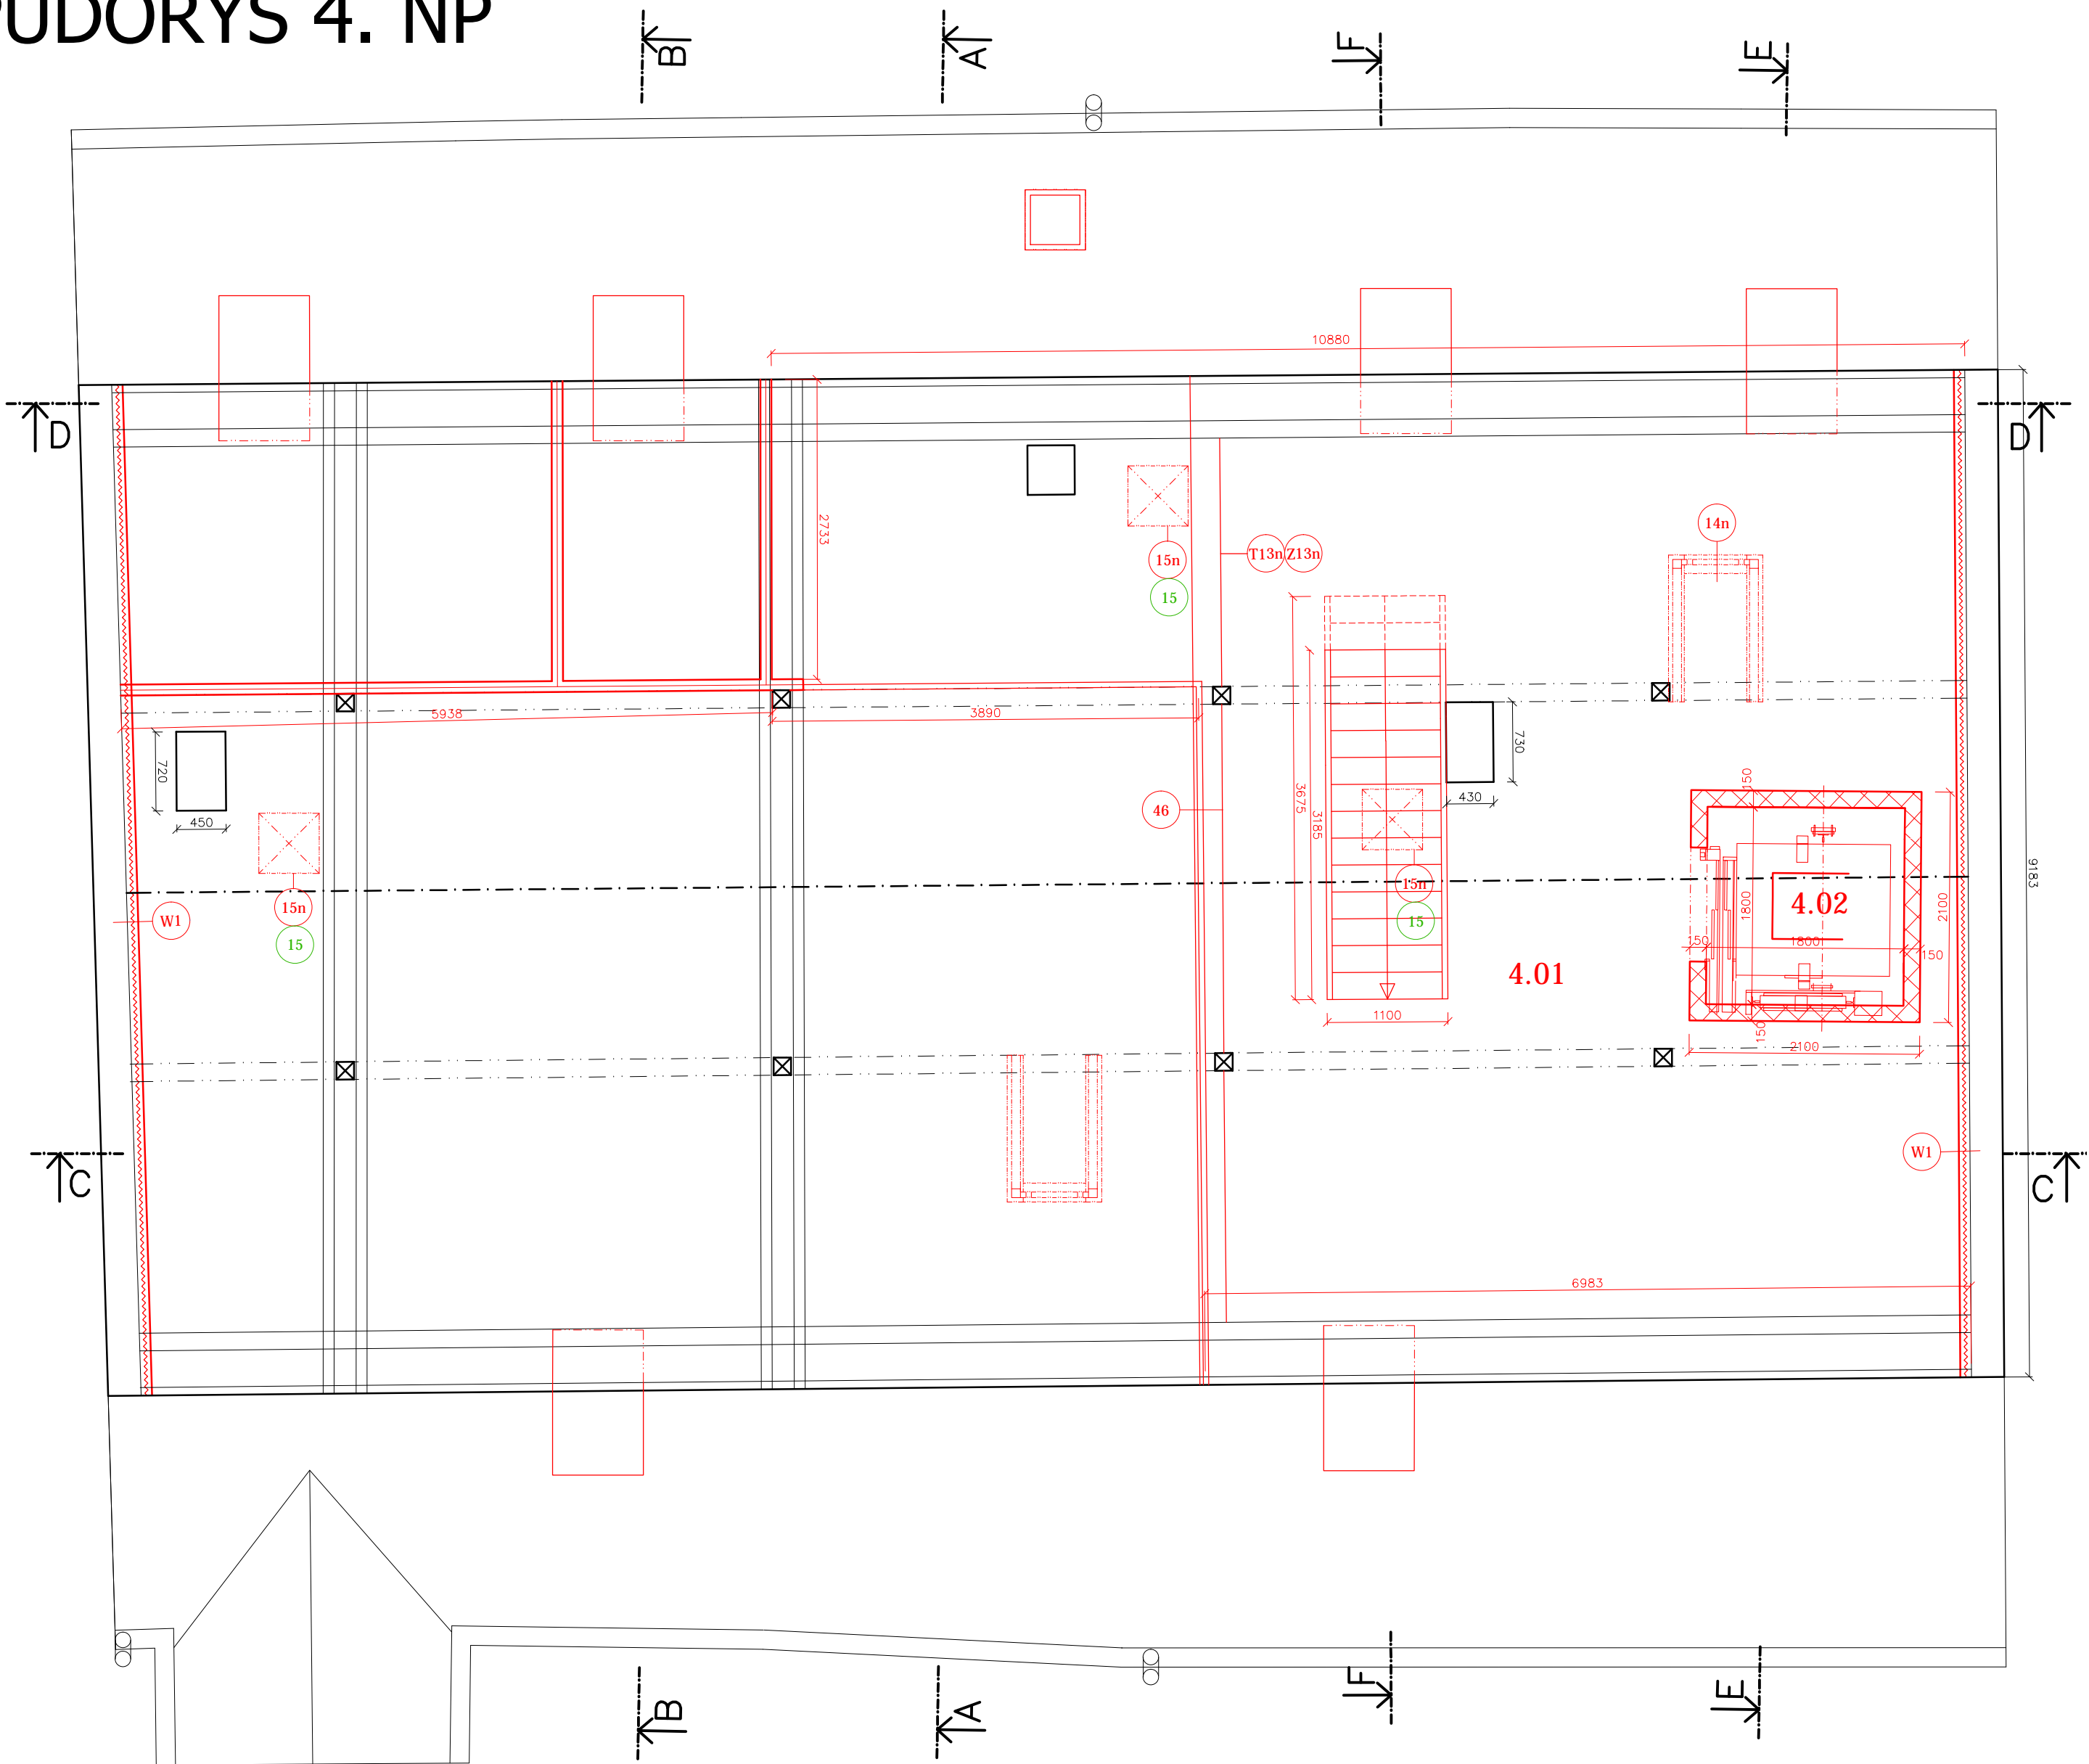

LEGENDA MÍSTNOSTÍ 3. NP

OZN.	MÍSTNOST (PROSTOR)	PLOCHA (m2)	PODLAHA		VZNIK	STĚNY		VZNIK	STROP		VZNIK	POZNÁMKA
			NAŠLAP.VRSTVA	OZN.		POVRCH	OZN.		POVRCH	OZN.		
4.01	EXPOZICE	55,7	dřevěná podlaha	P5.4		štuková omítka			SDK podhled			
4.02	VÝTAH	3,0				protiprašný nátěr			protiprašný nátěr - žb strop			

Upozornění:
- popis vzniku konkrétních konstrukcí a povrchů je v této tabulce zjednodušený, podrobněji viz SHP (J. Anderle, 2017) a Restaurátorský průzkum malířských a omítkových vrstev (Z. Novotný, 2019)

ST	stávající konstrukce podlah
xxx	černě popsané položky jsou stávající
xxx	červeně popsané položky jsou nově navržené
xxx	zeleně popsané položky jsou bourané, odstraněné

LEGENDA

	STÁVAJÍCÍ KONSTRUKCE
	BOURÁNÍ
	NOVÉ KONSTRUKCE
	KERAMICKÉ TVÁRNICE
	ZDIVO Z CIHEL PLNÝCH
	PÓROBETONOVÉ TVÁRNICE
	KAMENNÉ ZDIVO
	BETONOVÉ BEDNÍČÍ DÍLCE
	SÁDROKARTONOVÉ KONSTRUKCE POŽÁRNÍ ODOLNOST DLE PBŘS

TMS
PROJEKT

ING. JIŘÍ TREYBAL
DUŠKŮVHO 389
386 01 STRAKONICE
IČ: 103 14 326

Doručovací adresa:
ŽITKOVA 312
386 01 STRAKONICE
tel. 383 324 552, 603 507 541

Paré:

Stupeň: DOKUMENTACE PRO STAVEBNÍ POVOLENÍ A PRO PROVEDENÍ STAVBY

Akce: MĚŠTANSKÝ DŮM
NA NÁM. REPUBLIKY Č.P. 6 HORNÍ SLAVKOV
- STAVEBNÍ ÚPRAVY PRO MUZEUM

Datum: 08/2020

Objekt: SO 01 MĚŠTANSKÝ DŮM

Odál: ARCHITEKTONICKO STAVEBNÍ ČÁST

Obsah: PŮDORYS 4. NP

Investor: MĚSTO HORNÍ SLAVKOV
DLOUHÁ 634/12, 357 31 HORNÍ SLAVKOV

Návrh: ING. JIŘÍ TREYBAL
treybal.st@seznam.cz

H.I.P.: ING. JIŘÍ TREYBAL
treybal.st@seznam.cz

Zodp.proj: ING. JIŘÍ TREYBAL

Vypracoval: ING. JIŘÍ TREYBAL

Měřítko: 1 : 50

Formát: 4 x A4

Č.výkresu: 4

Zakázka číslo: 684

Paré: