
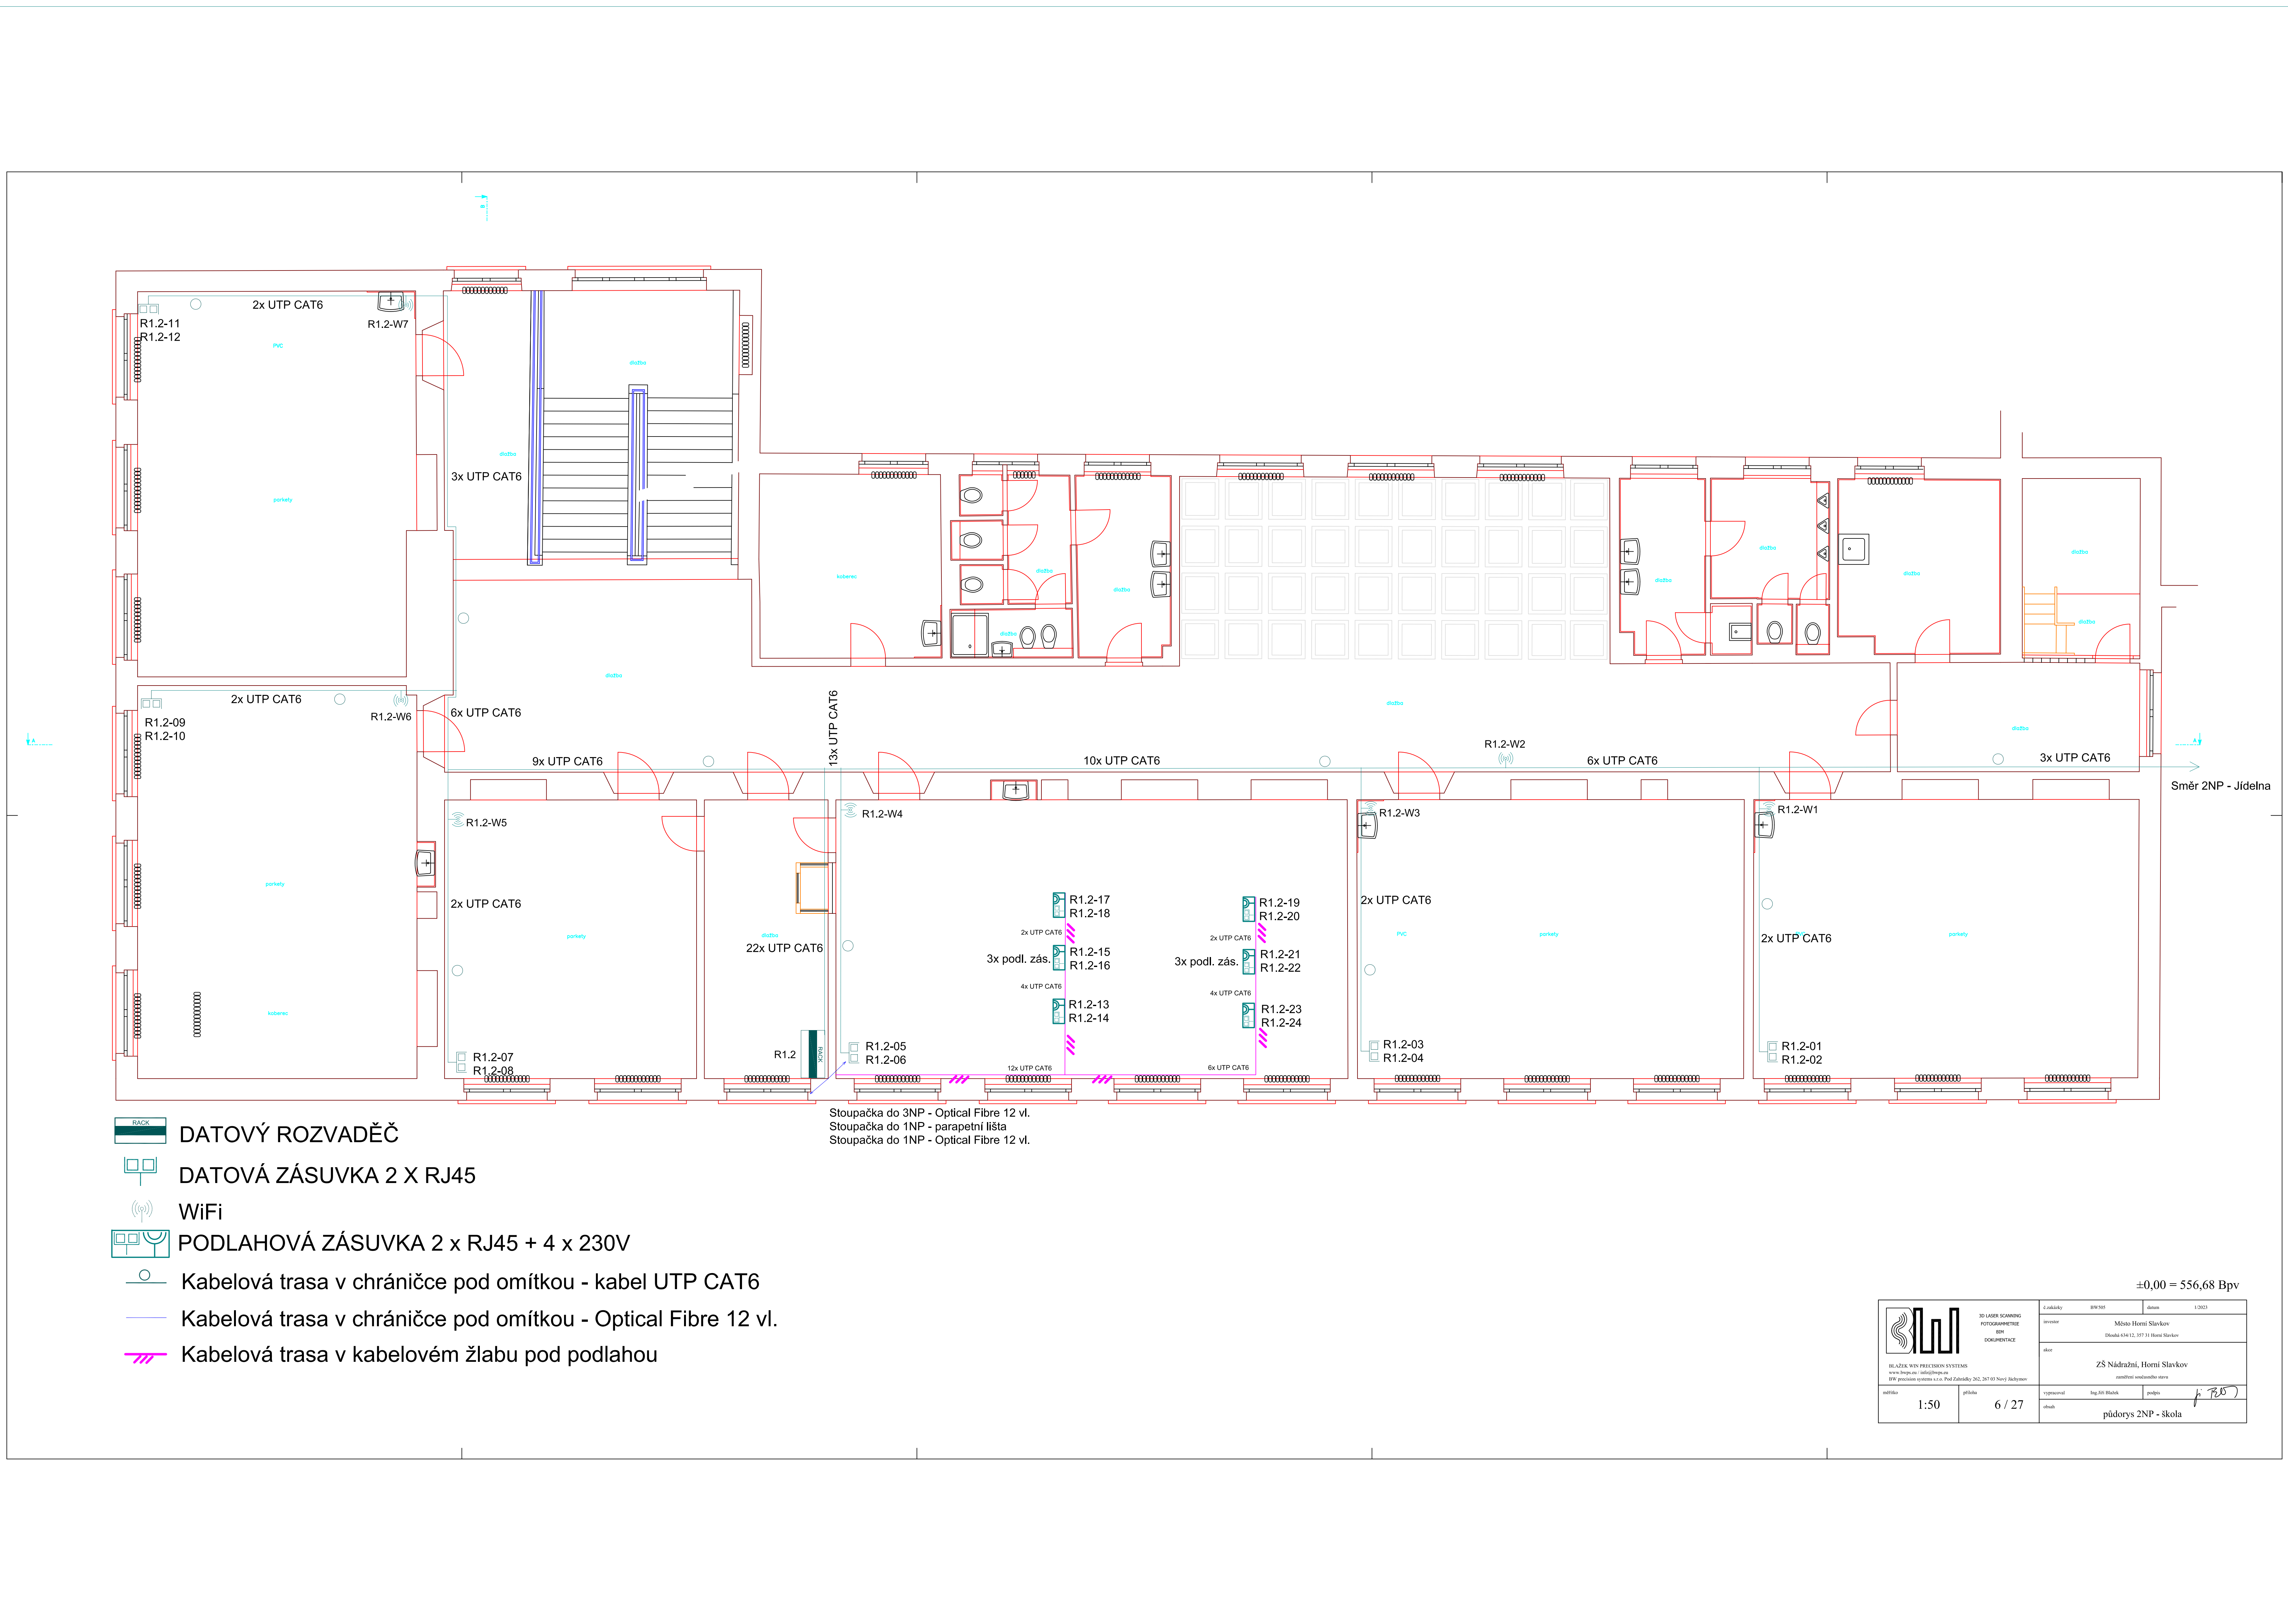
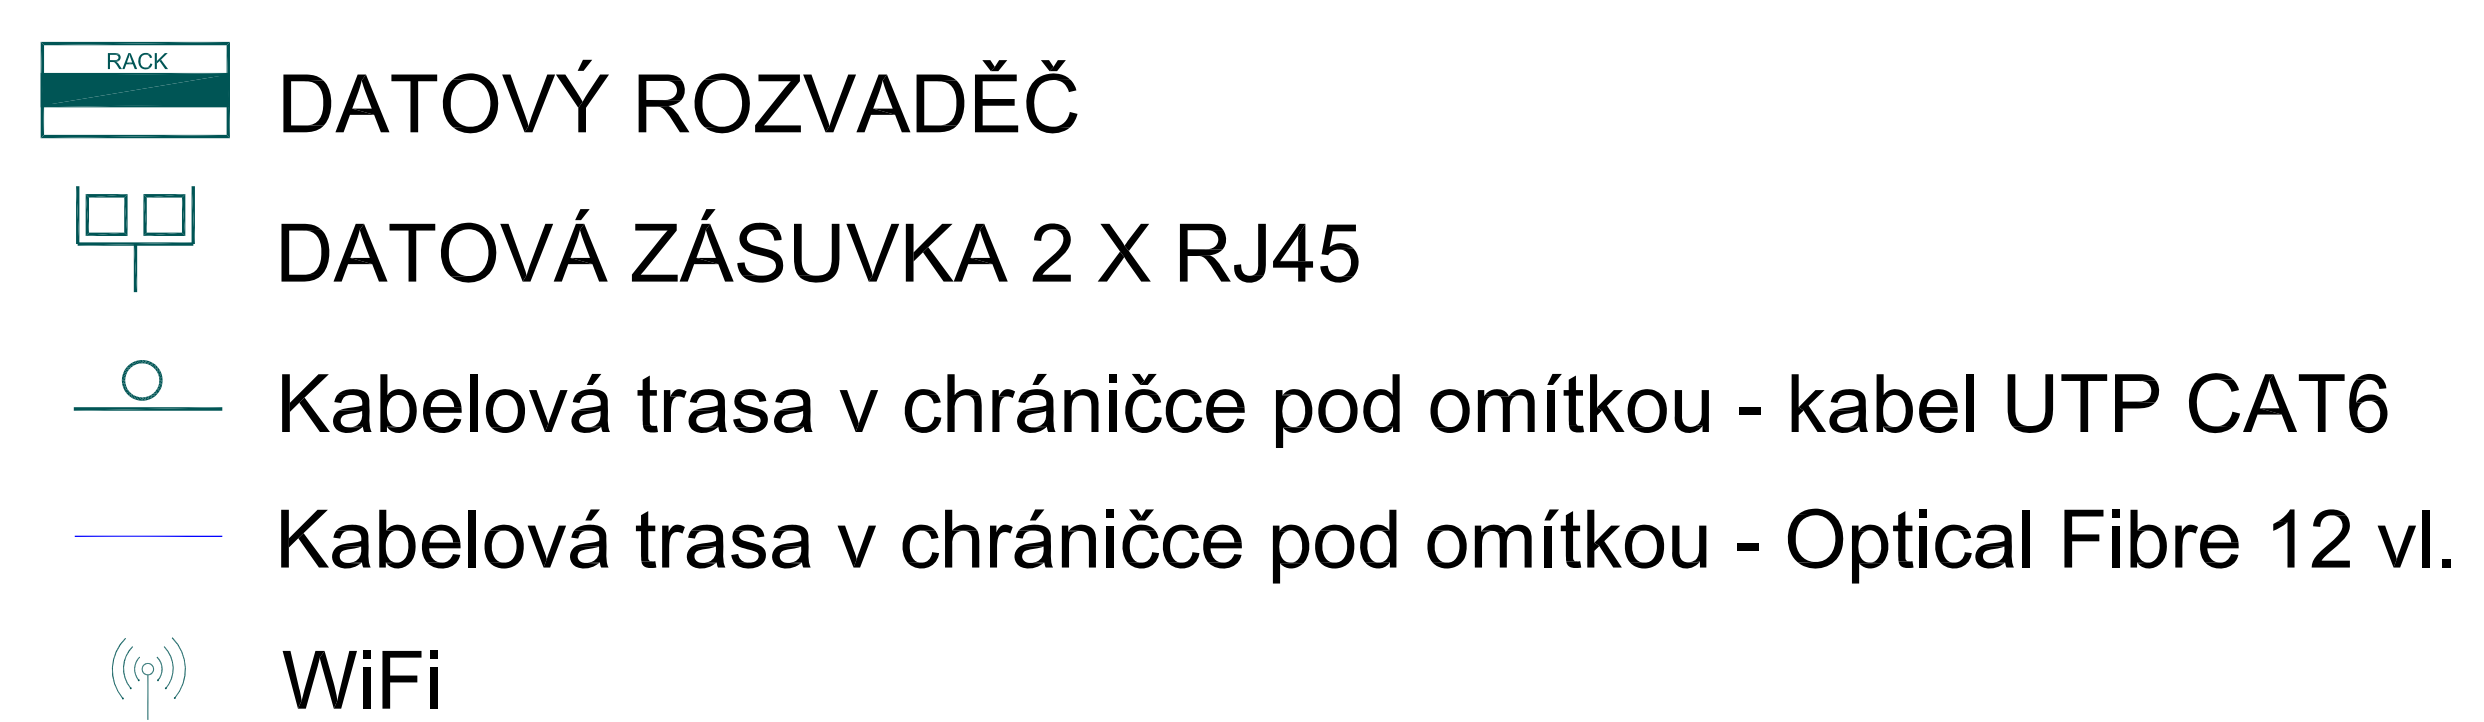



	ZŠ NADRAZNÍ FOTOGRAFIE BM DOKUMENTACE		číslo DA-56	datum 1.2023
	investice Město Horní Slavkov (Drobná čs.12, 137-11 Horní Slavkov)			
	autor ZŠ Nádrazní, Horní Slavkov architekt vedoucí práce			
	UH-LAŽEN SVOJ PRŮCHODNOSTI www.zpsp.cz info@zpsp.cz ZPS projektování a.s. o.s. Pod Látkou 262, 267 07 Horní Slavkov			
měřítka 1:50	příloha 9 / 27	zpracoval Ing. B. Blahůš	podpis 	
		půdorys 3NP - skola		





		30. LETNIK SLOVENSKEGA FOTOGRAFSKEGA BSA LJUBLJANA		Članki 09K305	datum 1. 2023
		BLAZEK VOJVODINA FESTIVAL www.blazek-festival.hr 018 promocijski sistem za Pod Zdravljico 262, 267 81 Novy Jadranski		izročilo Miro Horvot Slavkov (Dinika 434.152.31) Hrvatski Slavkov	
				skica ZS Nadražni, Hrvati Slavkov načrtovani nastopni status	
avtorica 1:50	priroda 1 / 27	vzpostavil 16. 6. 2023	fotograf mladički mladički 1999	f. (B)	

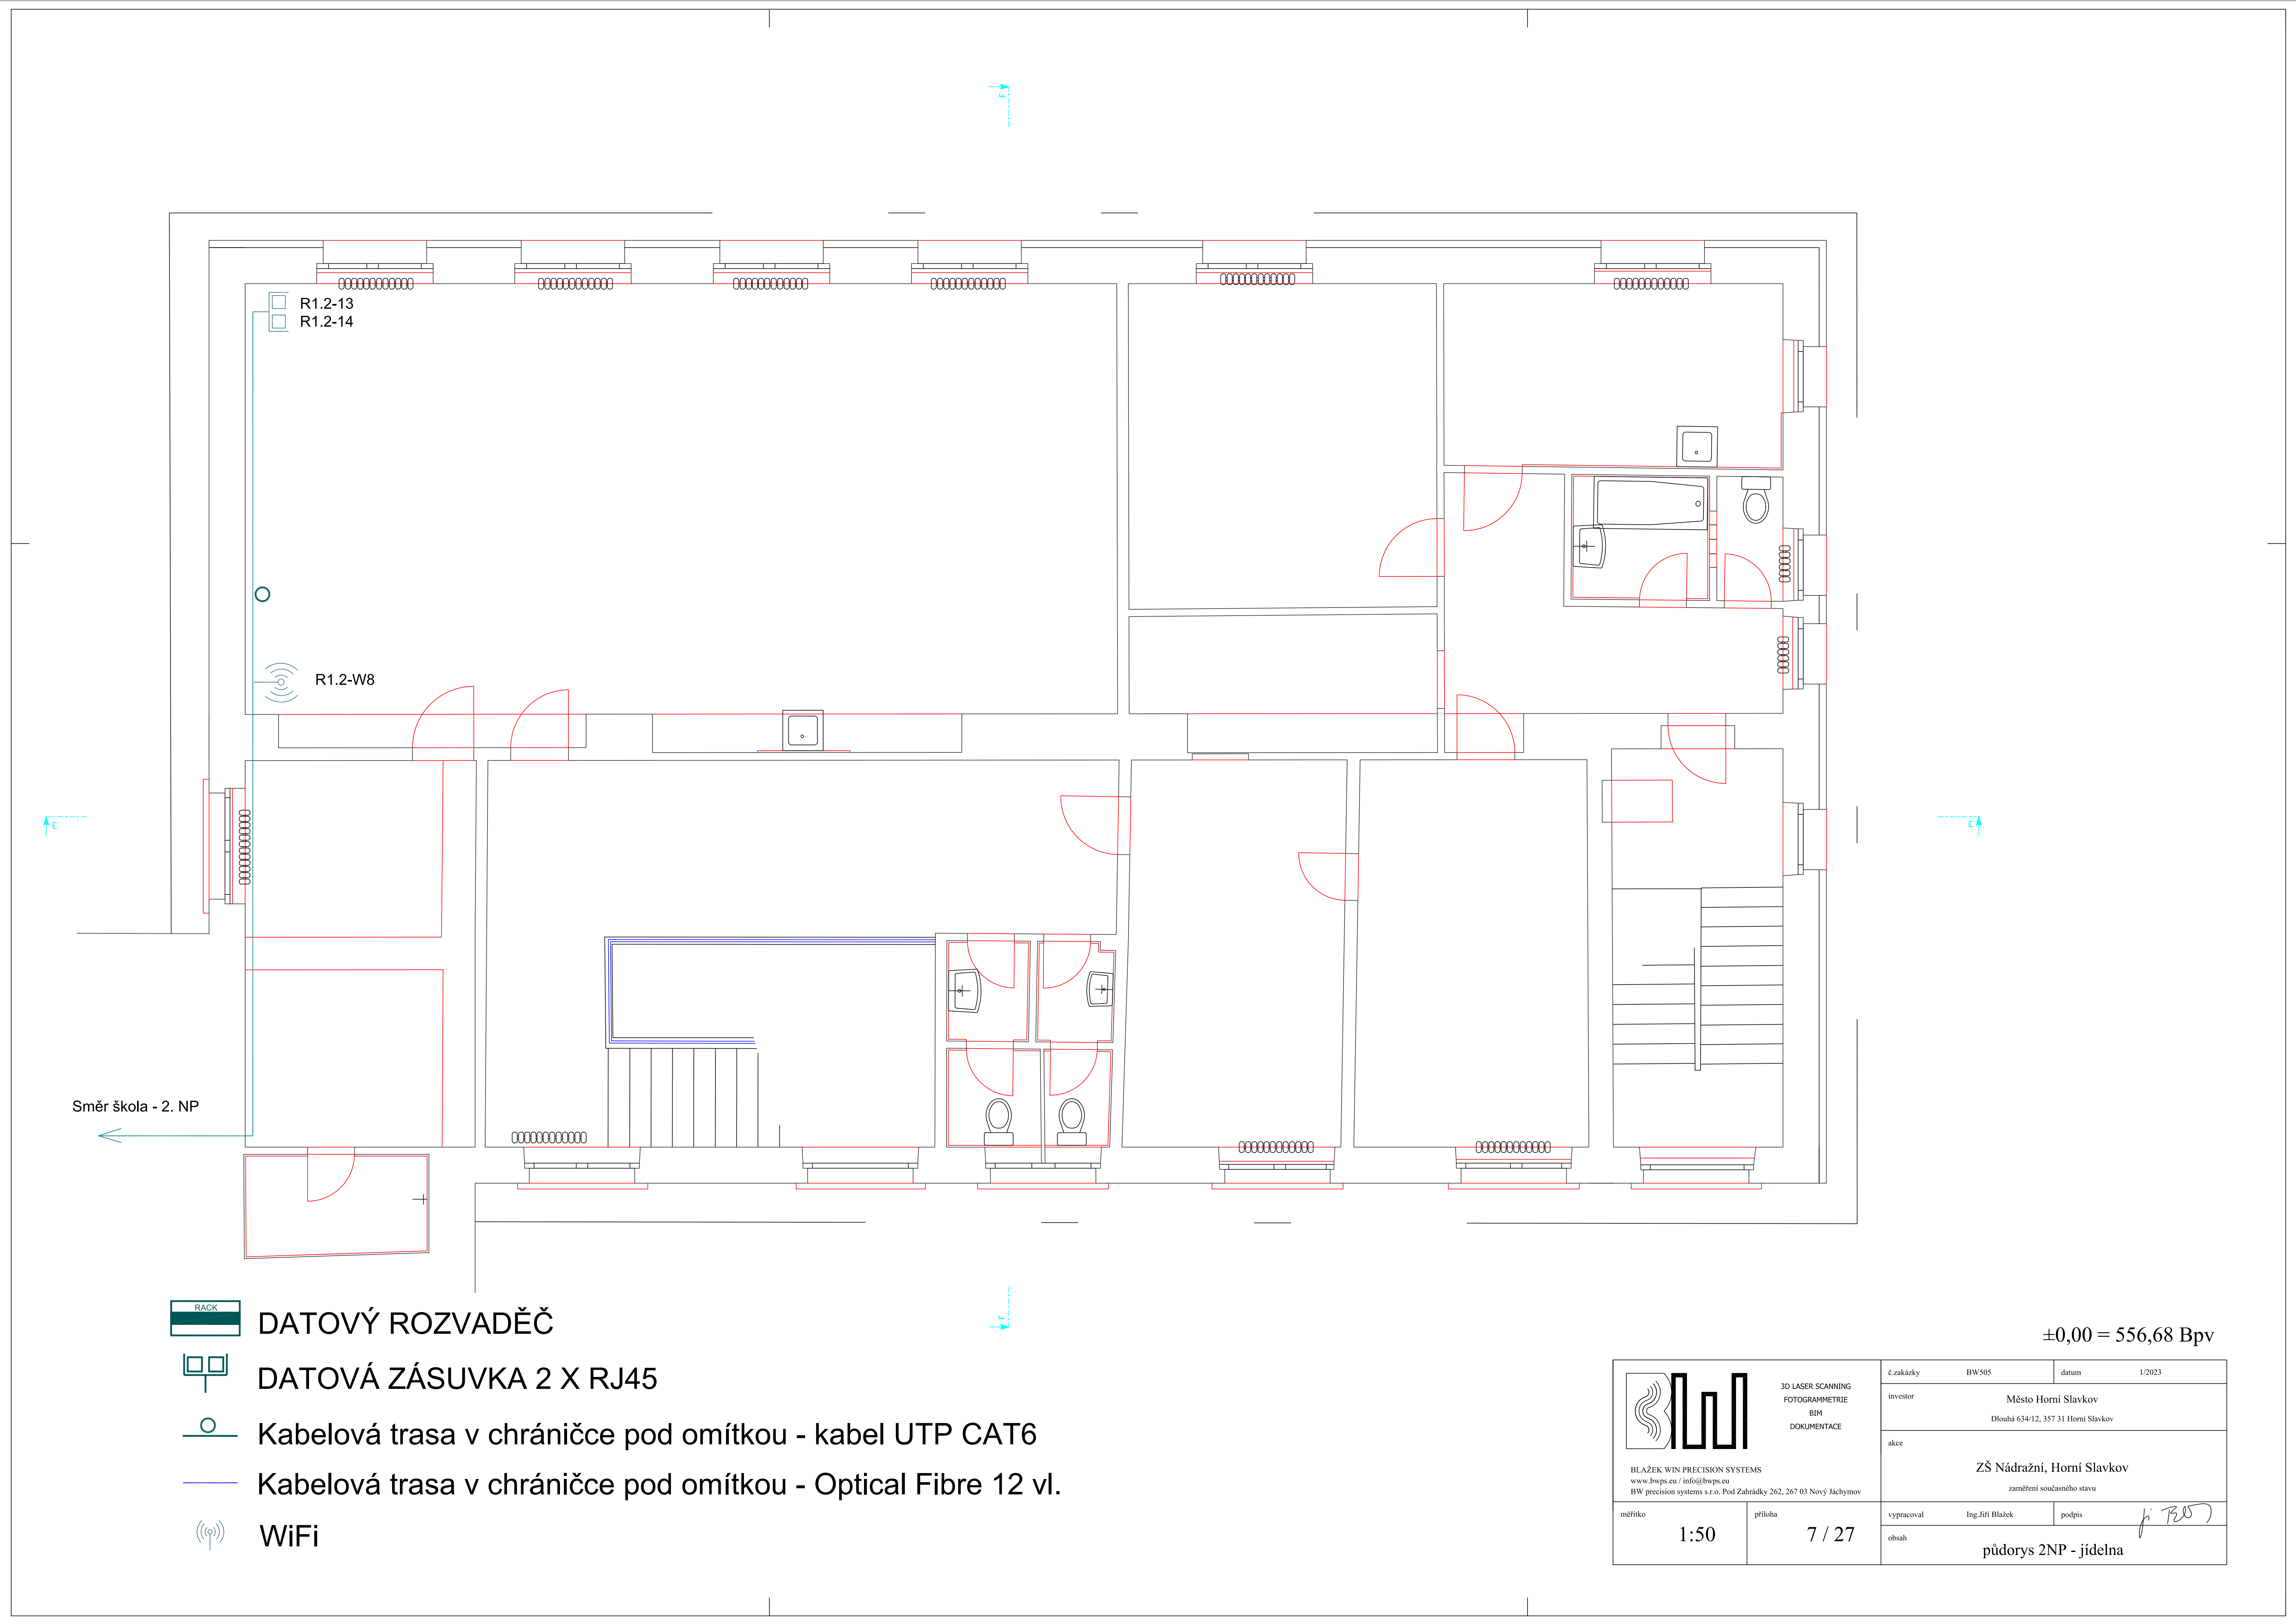


DATOVÝ ROZVADĚČ



DATOVÁ ZÁSUVKA 2 X RJ45



Kabelová trasa v chráničce pod omítkou - kabel UTP CAT6

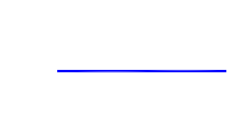


Kabelová trasa v chráničce pod omítkou - Optical Fibre 12 vl.




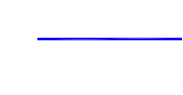



WiFi

		3D LASER SCANNING FOTOGRAMMETRIE BIM DOKUMENTACE	č. zakázky BW505	datum 1/2023
BLÁŽEK WIN PRECISION SYSTEMS www.bwps.eu / info@bwps.eu BW precision systems s.r.o. I/od Zahradky 262, 267 03 Nový Jičín			investor Město Horní Slavkov Dlouhá 634/12, 357 31 Horní Slavkov	
			akce ZŠ Nádražní, Horní Slavkov záměření současného stavu	
měřítko 1:50	pláň 7 / 27	vypencoval Ing. Jiří Bláček	podpis 	
		obsah půdorys 2NP - jídelna		

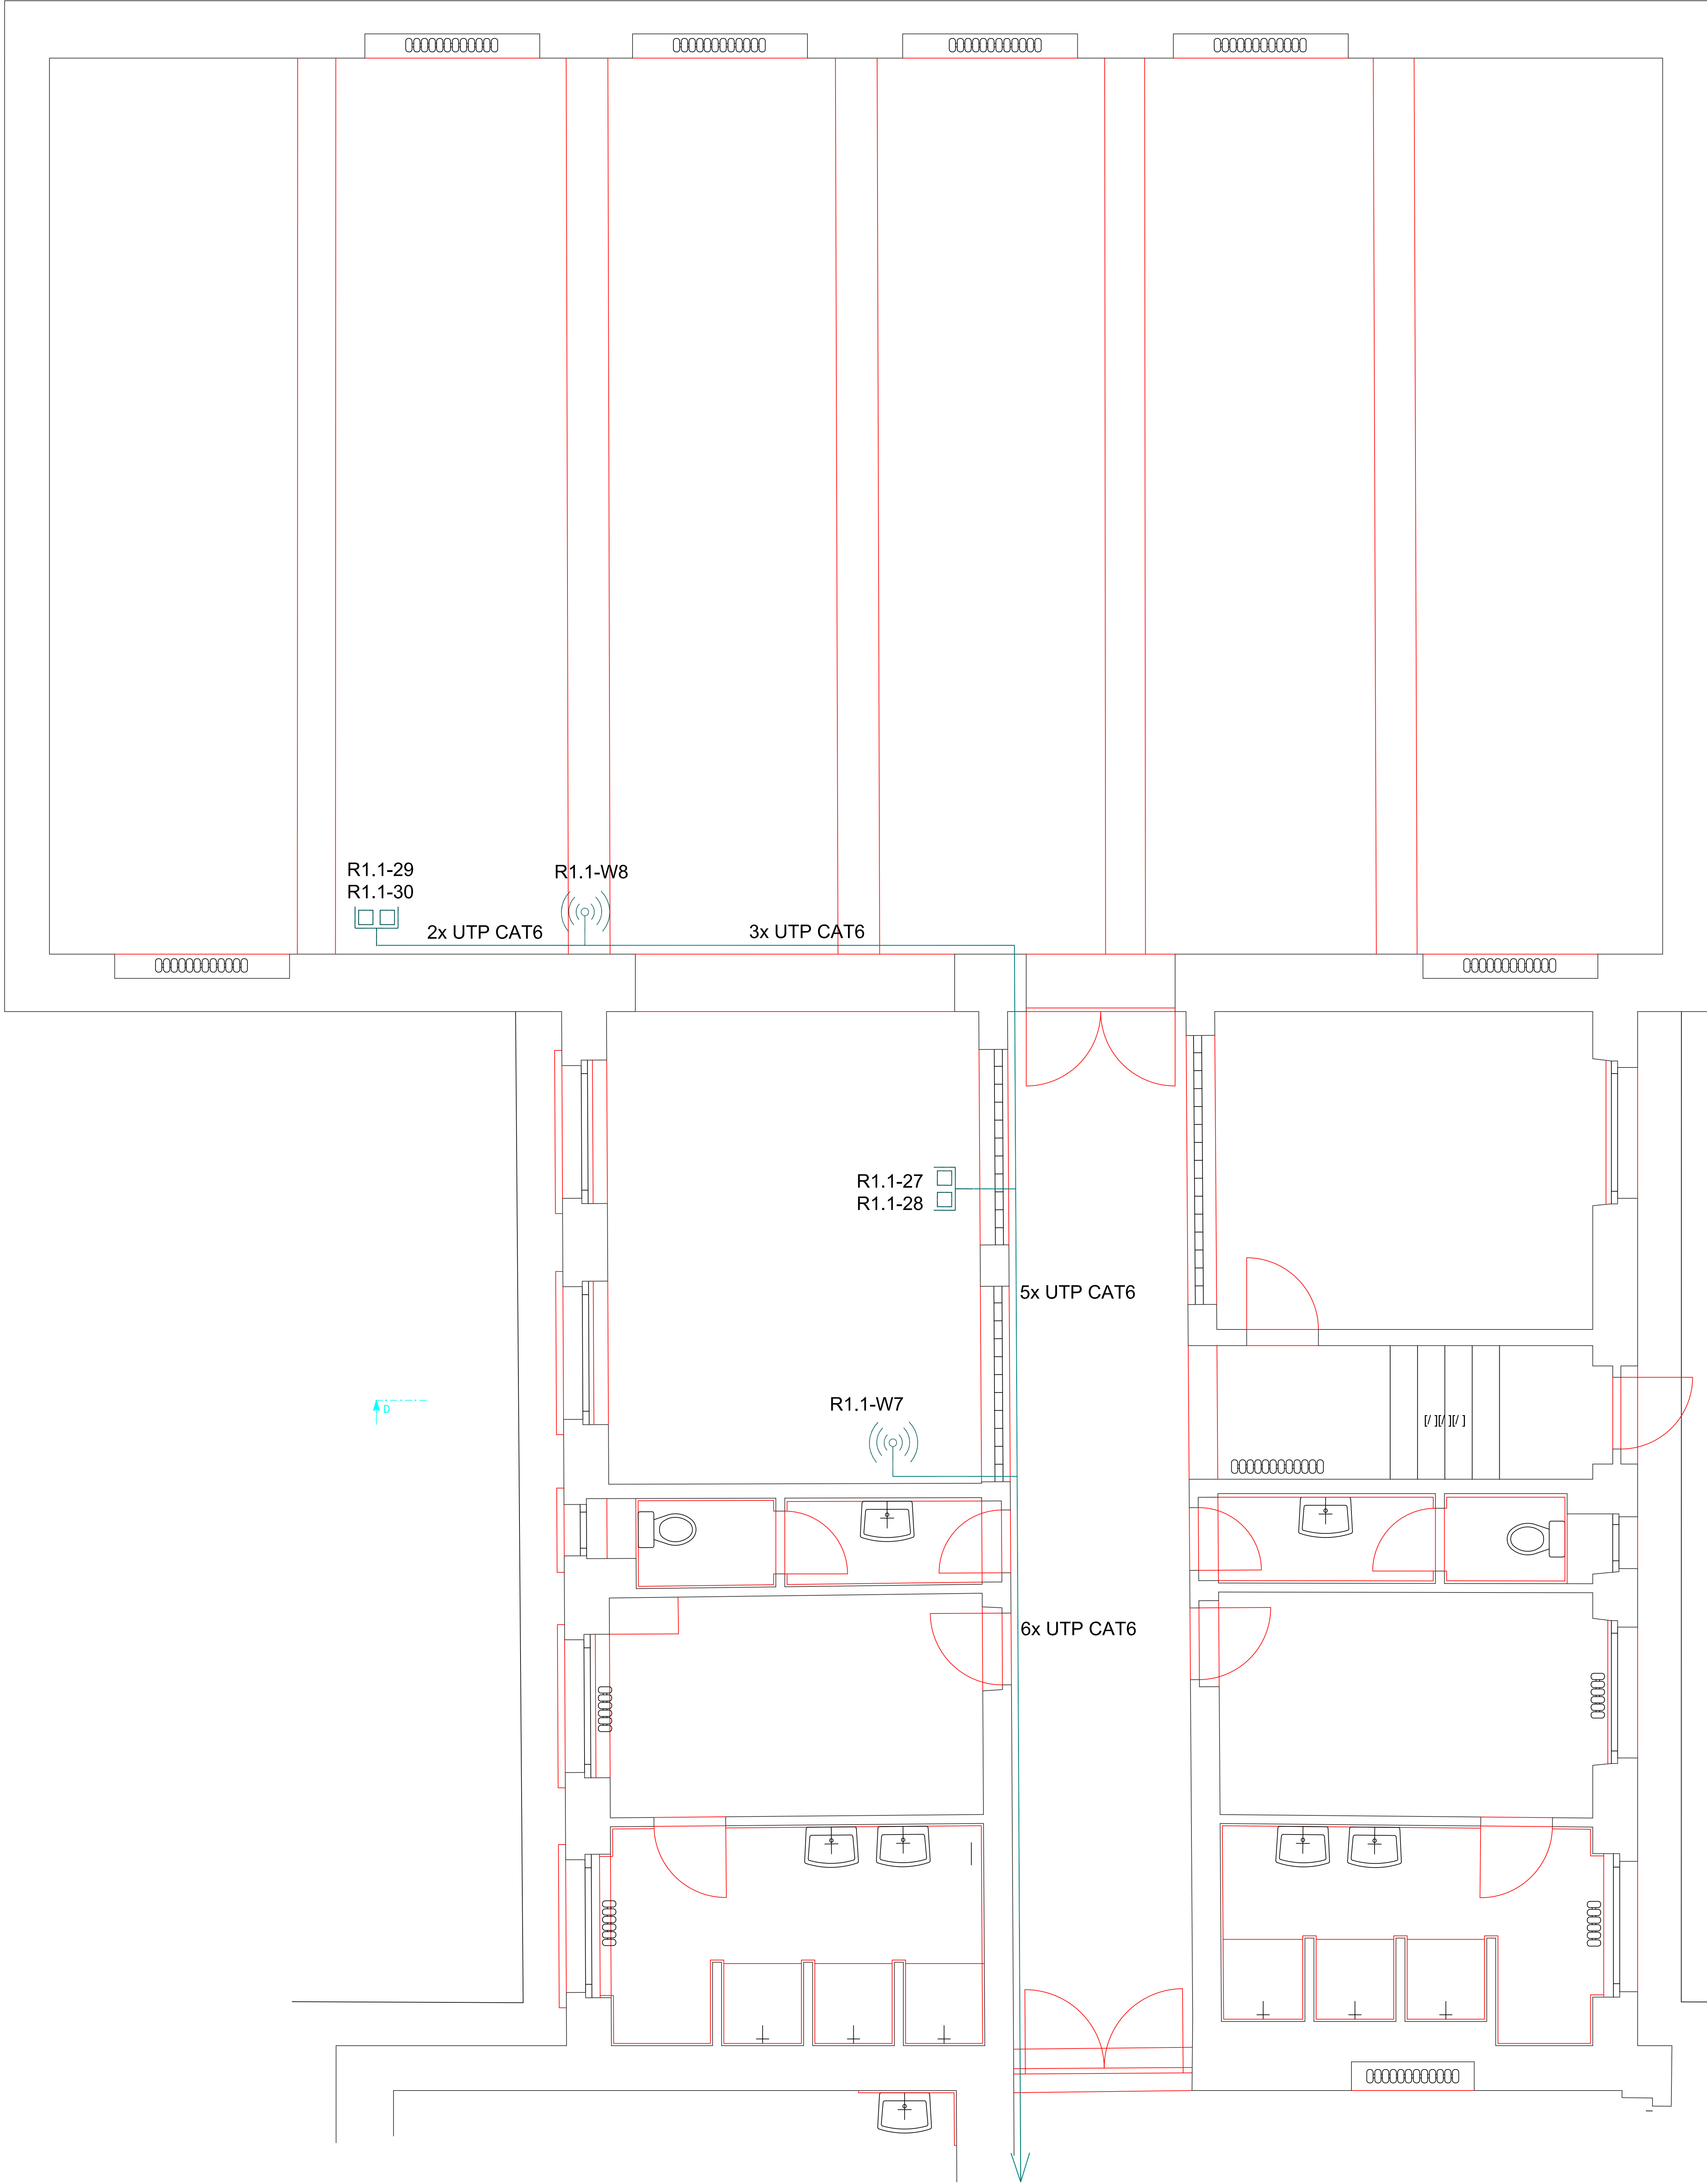±0,00 = 556,68 Bpv



-  DATOVÝ ROZVADĚČ
-  DATOVÁ ZÁSUVKA 2 X RJ45
-  Kabelová trasa v chráničce pod omítkou - kabel UTP CAT6
-  Kabelová trasa v chráničce pod omítkou - Optical Fibre 12 vl.
-  WiFi

±0,00 = 556,68 Bpv

 BLAŽEK WIN PRECISION SYSTEMS www.bwps.eu / info@bwps.eu BW precision systems s.r.o. Pod Zahradky 262, 267 03 Nový Jáchymov	3D LASER SCANNING FOTOGRAMMETRIE BIM DOKUMENTACE		č.zakázky	BW/505	datum	1/2023
	investor		Město Horní Slavkov Dlouhá 634/12, 357 31 Horní Slavkov			
	akce		ZŠ Nádražní, Horní Slavkov zaměření současného stavu			
	měřítko	příloha	vypracoval	Ing. Jiri Blažek	podpis	
1:50	5 / 27	obsah	půdorys INP - tělocvična			