


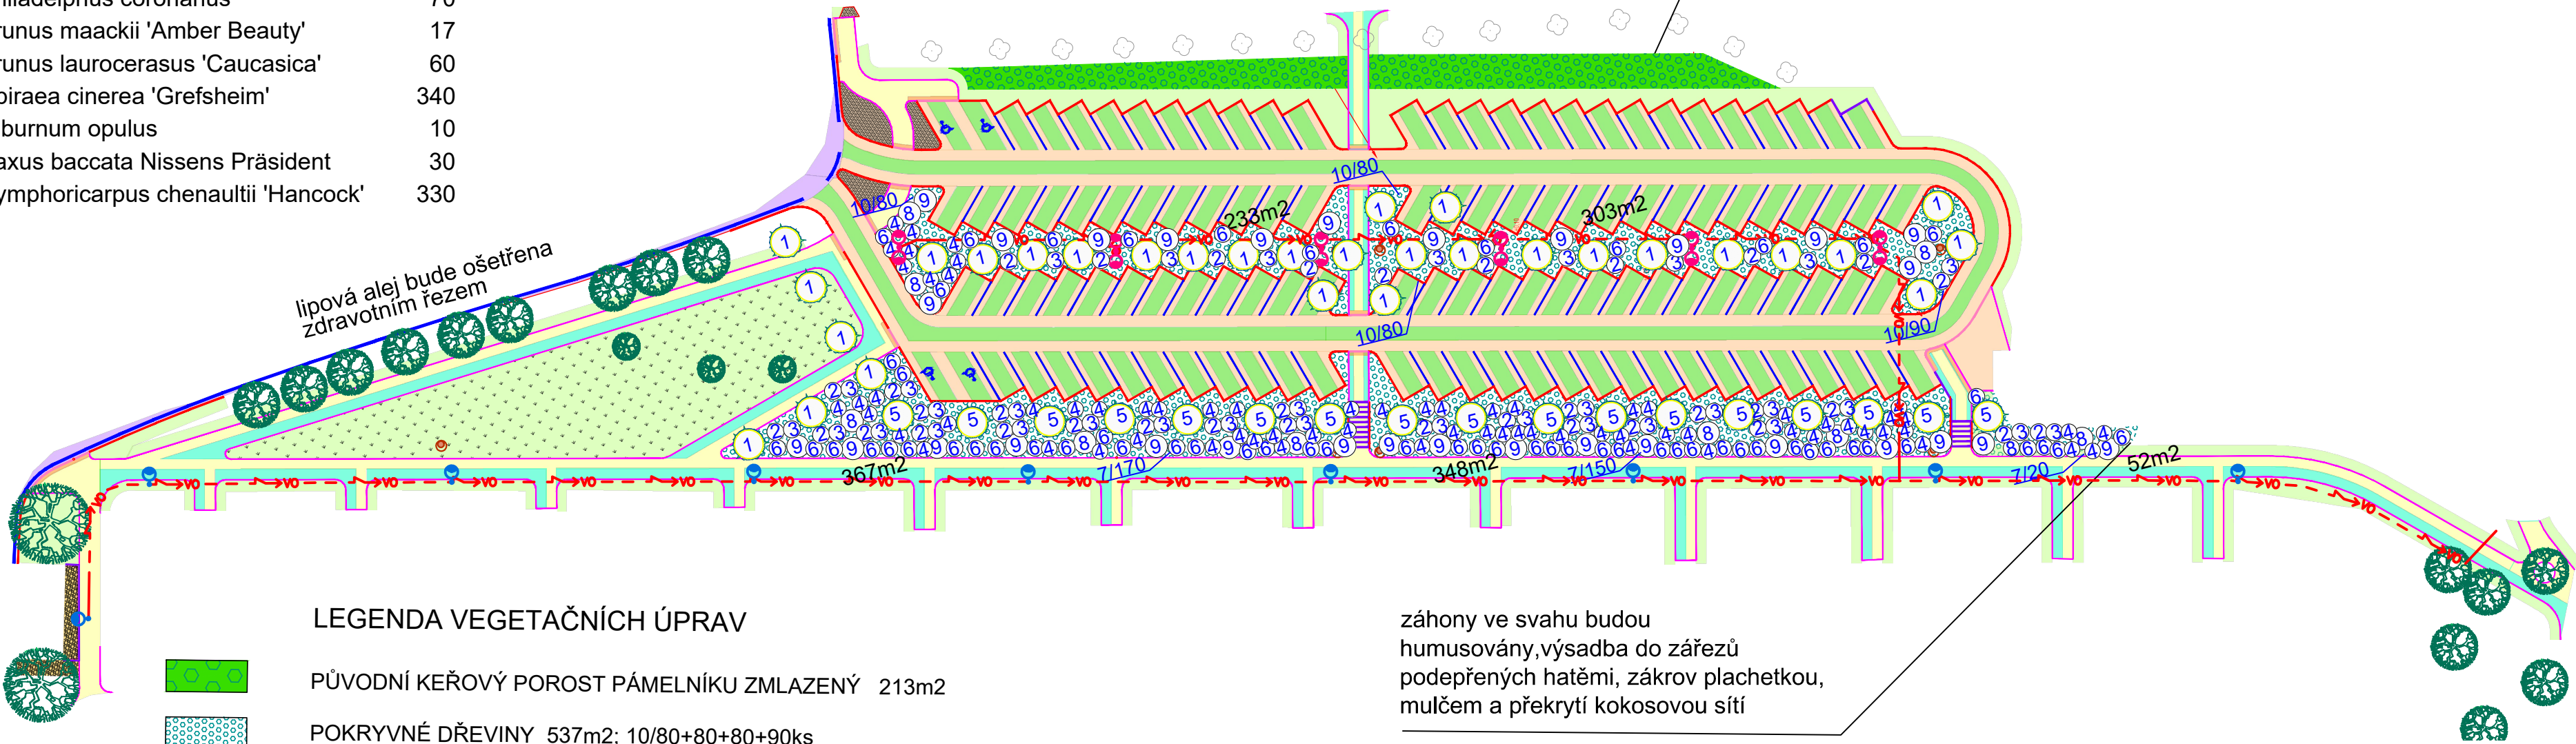

původní živý plot z pámelníku bude redukován, zmlazen a vytvarován do nové keřové plochy, záhon bude dohumusován vrstvou zahrad.zeminy tl.vrstvy 10 cm a opatřen mulčem tl.vrstvy 10 cm

ROSTLINNÝ MATERIÁL

1	Acer campestre 'Elsrijk'	30
2	Cornus alba 'Elegantissima'	35
3	Cornus sanguinea Midwinter Fire	33
4	Philadelphus coronarius	70
5	Prunus maackii 'Amber Beauty'	17
6	Prunus laurocerasus 'Caucasica'	60
7	Spiraea cinerea 'Grefsheim'	340
8	Viburnum opulus	10
9	Taxus baccata Nissens Präsident	30
10	Symphoricarpus chenaultii 'Hancock'	330



LEGENDA VEGETAČNÍCH ÚPRAV

	PŮVODNÍ KEŘOVÝ POROST PÁMELNÍKU ZMLAZENÝ	213m <sup>2</sup>
	POKRYVNÉ DŘEVINY	537m <sup>2</sup> ; 10/80+80+80+90ks
	ZÁHONY VE SVAHU	767m <sup>2</sup> ; 7/170+150+20ks
	ZATRAVNĚNÉ PLOCHY	
	LUČNÍ KVĚTINY	
	NAVRŽENÁ VÝSADBA	
	STÁVAJÍCÍ VÝSADBA	

záhony ve svahu budou humusovány, výsadba do zářezů podepřených hatěmi, zákrov plachetkou, mulčem a překrytí kokosovou sítí

Hlavní inženýr projektu:	Petr Švorba	<div><div><div><div><div><div></div></div></div><div><div><div><span></span></div><div><span></span></div></div></div><div><div><span>GEOprojectKV</span></div></div></div><div><div><div>Závodní 391/96C, 360 06 Karlovy Vary</div><div>tel. 792 305 909 e-mail: info@geoprojectkv.cz</div><div>w w w .geoprojectkv .cz</div></div></div></div></div>		
Zodpovědný projektant:	Petr Švorba			
Vypracoval:	Bc. Jakub Cingroš			
Objednatel:	<div><div><div>Město Horní Slavkov</div><div>Dlouhá 634/12, 357 31 Horní Slavkov</div></div></div>		Číslo zakázky: P162018	
Název:	<div>Regenerace sídliště – část A - etapa 4 - veřejné prostranství a park. plochy SO 01a a SO 01b</div>		Datum: 03/2023	Paré číslo:
Objekt:	<div>Sadové úpravy</div>		Úroveň: DPS - <b>Z1</b>	
Příloha:	<div>Situace výsadby</div>		Měřítko : 1 : 500	Číslo přílohy: <b>D.1.9.2</b>