


LEGENDA MÍSTNOSTÍ 1. NP

OZN.	STNOST (PROSTO	PLOCHA (m2)	PODLAHA			STĚNY		STROP			POZNÁMKA	
			NÁŠLAP.VRSTVA	OZN.	VZNIK	POVRCH	OZN.	VZNIK	KCE / POVRCH	OZN.		VZNIK
1.01.1	ZÁDVEŘÍ	19,82	kamenná dlažba	P1.1	nová	obnažené lomové zdivo - vápenná omítka	ST	renesance	valené klenba s trojbokými výsečemi	ST	renesance	v místnosti zděná vodotěrná šachta
						vápenná omítka - zpevnění, doplnění, oprava		50. léta 20. století, pod ní patrně starší vrstvy			vápenná omítka - zpevnění, doplnění	
1.01.2	CHODBA	25,57	kamenná dlažba	P1.1	nová	obnažené lomové zdivo - vápenná omítka	ST	renesance	valené klenba s trojbokými výsečemi	ST	renesance	
		19	betonová podlaha - opatrné vybourání, pod ní mohou být zachované kamenné desky	ST	50. léta 20. století, pod ní mohou být kamenné desky	vápenná omítka - zpevnění, doplnění, oprava		50. léta 20. století, pod ní patrně starší vrstvy	vápenná omítka - zpevnění, doplnění		50. léta 20. století, pod ní patrně starší vrstvy	
1.02.1	POKLADNA, OBČERSTVENÍ	44,54	betonová podlaha, cihelná dlažba	P2.1	50. léta 20. století, nová	obnažené lomové a cihelné zdivo - vápenná omítka	ST	gotika ?	trámový strop s omítkou na rákosové rohoži - zpevnění, doplnění	ST	50. léta 20. století	válečkové dekorý, barevné nátery stěn dle restaurátorského průzkumu
						omítka - zpevnění, doplnění, oprava		50. léta 20. století	lokálně odkrytá skladba stropu bez omítky - doplnění konstrukce a povrchové úpravy dle navazujících ploch			
						začerněný povrch u obslužného otvoru topidla - zachovat	ST	2. polovina 19. století				
1.02.2	VÝTAH	2,96	betonová podlaha kesonu	P4.1	nová	protiprášný nátěr na bednicích dílcích				ST	50. léta 20. století	
						omítka - zpevnění, doplnění						
1.03a	EXPOZICE - BÝVALÁ ČERNÁ KUCHYNĚ	11,78	betonová podlaha, cihelná dlažba	P2.1	50. léta 20. století	ve spodní části většinou odstraněný obklad modrým sklem - odstranit jeho podklad, doplnit vápennou omítkou	ST	50. léta 20. století	valené klenba se styčnými trojbokými výsečemi, nižší klenbový pas	ST	50. léta 20. století, pod ní patrně starší vrstvy	
						omítka - zpevnění, doplnění, zachovat viditelné sazové usazeniny		50. léta 20. století, pod ní patrně starší vrstvy	omítka - zpevnění, doplnění			
1.03b.1	CHODBA	6,63	betonová podlaha, keramická dlažba	P3.1	50. léta 20. století	ve spodní části narušený obklad modrým sklem - odstranit včetně podkladu, doplnit vápennou omítkou	ST	50. léta 20. století	trámový strop s omítkou na rákosové rohoži - zpevnění, doplnění chybějícího podhledu	ST	50. léta 20. století	
						v horní části omítka - vrchní vrstva - odstranit	ST	50. léta 20. století				
						v horní části omítka - spodní vrstva s šablonou - zjistit rozsah, zpevnit, případně doplnit		polovina 19. století				
						vápenná omítka na nových příčkách						
					keramický sokl v. 100 mm				SDK podhled			
1.03b.2	PŘEDSÍŇ ZAMĚSTNANCÍ	1,43	betonová podlaha, keramická dlažba	P3.1	50. léta 20. století	ve spodní části narušený obklad modrým sklem - odstranit včetně podkladu, doplnit vápennou omítkou	ST	50. léta 20. století	trámový strop s omítkou na rákosové rohoži - zpevnění	ST	50. léta 20. století	
						v horní části omítka - vrchní vrstva - odstranit	ST	50. léta 20. století				
						v horní části omítka - spodní vrstva s šablonou - zjistit rozsah, zpevnit, případně doplnit		polovina 19. století				
						vápenná omítka na nových příčkách						
					keramický obklad do v. 2000 mm				SDK podhled			
1.03b.3	WC ZAMĚSTNANCÍ	1,33	betonová podlaha, keramická dlažba	P3.1	50. léta 20. století	ve spodní části narušený obklad modrým sklem - odstranit včetně podkladu, doplnit vápennou omítkou	ST	50. léta 20. století	trámový strop s omítkou na rákosové rohoži - zpevnění	ST	50. léta 20. století	bývalá černá kuchyně
						v horní části omítka - vrchní vrstva - odstranit	ST	50. léta 20. století				
						v horní části omítka - spodní vrstva s šablonou - zjistit rozsah, zpevnit, případně doplnit		polovina 19. století				
						vápenná omítka na nových příčkách						
					keramický obklad do v. 2000 mm				SDK podhled			
1.03b.4	PŘEDSÍŇ MUŽÍ	1,45	betonová podlaha, keramická dlažba	P3.1	50. léta 20. století	vápenná omítka na nových příčkách			trámový strop s omítkou na rákosové rohoži - zpevnění		50. léta 20. století	
						keramický obklad do v. 2000 mm			SDK podhled			
1.03b.5	WC MUŽÍ	1,31	betonová podlaha, keramická dlažba	P3.1	50. léta 20. století	ve spodní části narušený obklad modrým sklem - odstranit včetně podkladu, doplnit vápennou omítkou	ST	50. léta 20. století	trámový strop s omítkou na rákosové rohoži - zpevnění, doplnění, sjednocující nátěr	ST	50. léta 20. století	
						v horní části omítka - vrchní vrstva - odstranit	ST	50. léta 20. století				
						v horní části omítka - spodní vrstva s šablonou - zjistit rozsah, zpevnit, případně doplnit		polovina 19. století				
						vápenná omítka na nových příčkách						
					keramický obklad do v. 2000 mm				SDK podhled			
1.03b.6	WC ŽENY, BEZBARIÉROVÉ WC	3,29	betonová podlaha, keramická dlažba	P3.1	50. léta 20. století	ve spodní části narušený obklad modrým sklem - odstranit včetně podkladu, doplnit vápennou omítkou	ST	50. léta 20. století	trámový strop s omítkou na rákosové rohoži - zpevnění, doplnění	ST	50. léta 20. století	
						v horní části omítka - vrchní vrstva - odstranit	ST	50. léta 20. století				
						v horní části omítka - spodní vrstva s šablonou - zjistit rozsah, zpevnit, případně doplnit		polovina 19. století				
						vápenná omítka na nových příčkách						
					keramický obklad do v. 2000 mm				SDK podhled			
1.04	EXPOZICE	13,12	betonová podlaha, cihelná dlažba	P2.1	50. léta 20. století	omítka	ST	doba vzniku konstrukcí	valené klenba parabolického profilu s výsečemi	ST	50. léta 20. století	velká část místnosti zasypaná pískem a suš - likvidace
					olejový nátěr - opatrně odstranit oškrábáním, případně opálením	ST	50. léta 20. století	omítka - zpevnění, doplnění, oprava				
1.05	EXPOZICE	17,25	betonová podlaha, cihelná dlažba	P2.1	50. léta 20. století	omítka na příčkách - vybourání příček	ST	50. léta 20. století	valené klenba parabolického profilu s výsečemi	ST		z doby vzniku konstrukcí
					omítka - zpevnění, doplnění, oprava			z doby vzniku konstrukcí	omítka - zpevnění, doplnění, oprava			
1.06	EXPOZICE - PROSTOR POD	3,46	suš	ST	50. léta 20. století	vápenná omítka			podhled schodišťového ramene			v době zaměření nepřístupný prostor
			kamenná dlažba	P1.1					valené klenba nad mezipodestem			
1.07	SCHODIŠTĚ	8,76	betonová podlaha, keramický obklad stupňů	P1.2	50. léta 20. století	omítka - zpevnění, doplnění, oprava	ST	50. léta 20. století	omítka - zpevnění, doplnění, oprava	ST	renesance	

Upozornění:
- popis vzniku konkrétních konstrukcí a povrchů je v této tabulce zjednodušený, podrobněji viz SHP (J. Anderle, 2017) a Restaurátorský průzkum malířských a omítkových vrstev (Z. Novotný, 2019)

LEGENDA:
ST stávající konstrukce podlah
xxx černě popsané položky jsou stávající
xxx červeně popsané položky jsou nově navržené
xxx zeleně popsané položky jsou bourané, odstraněné

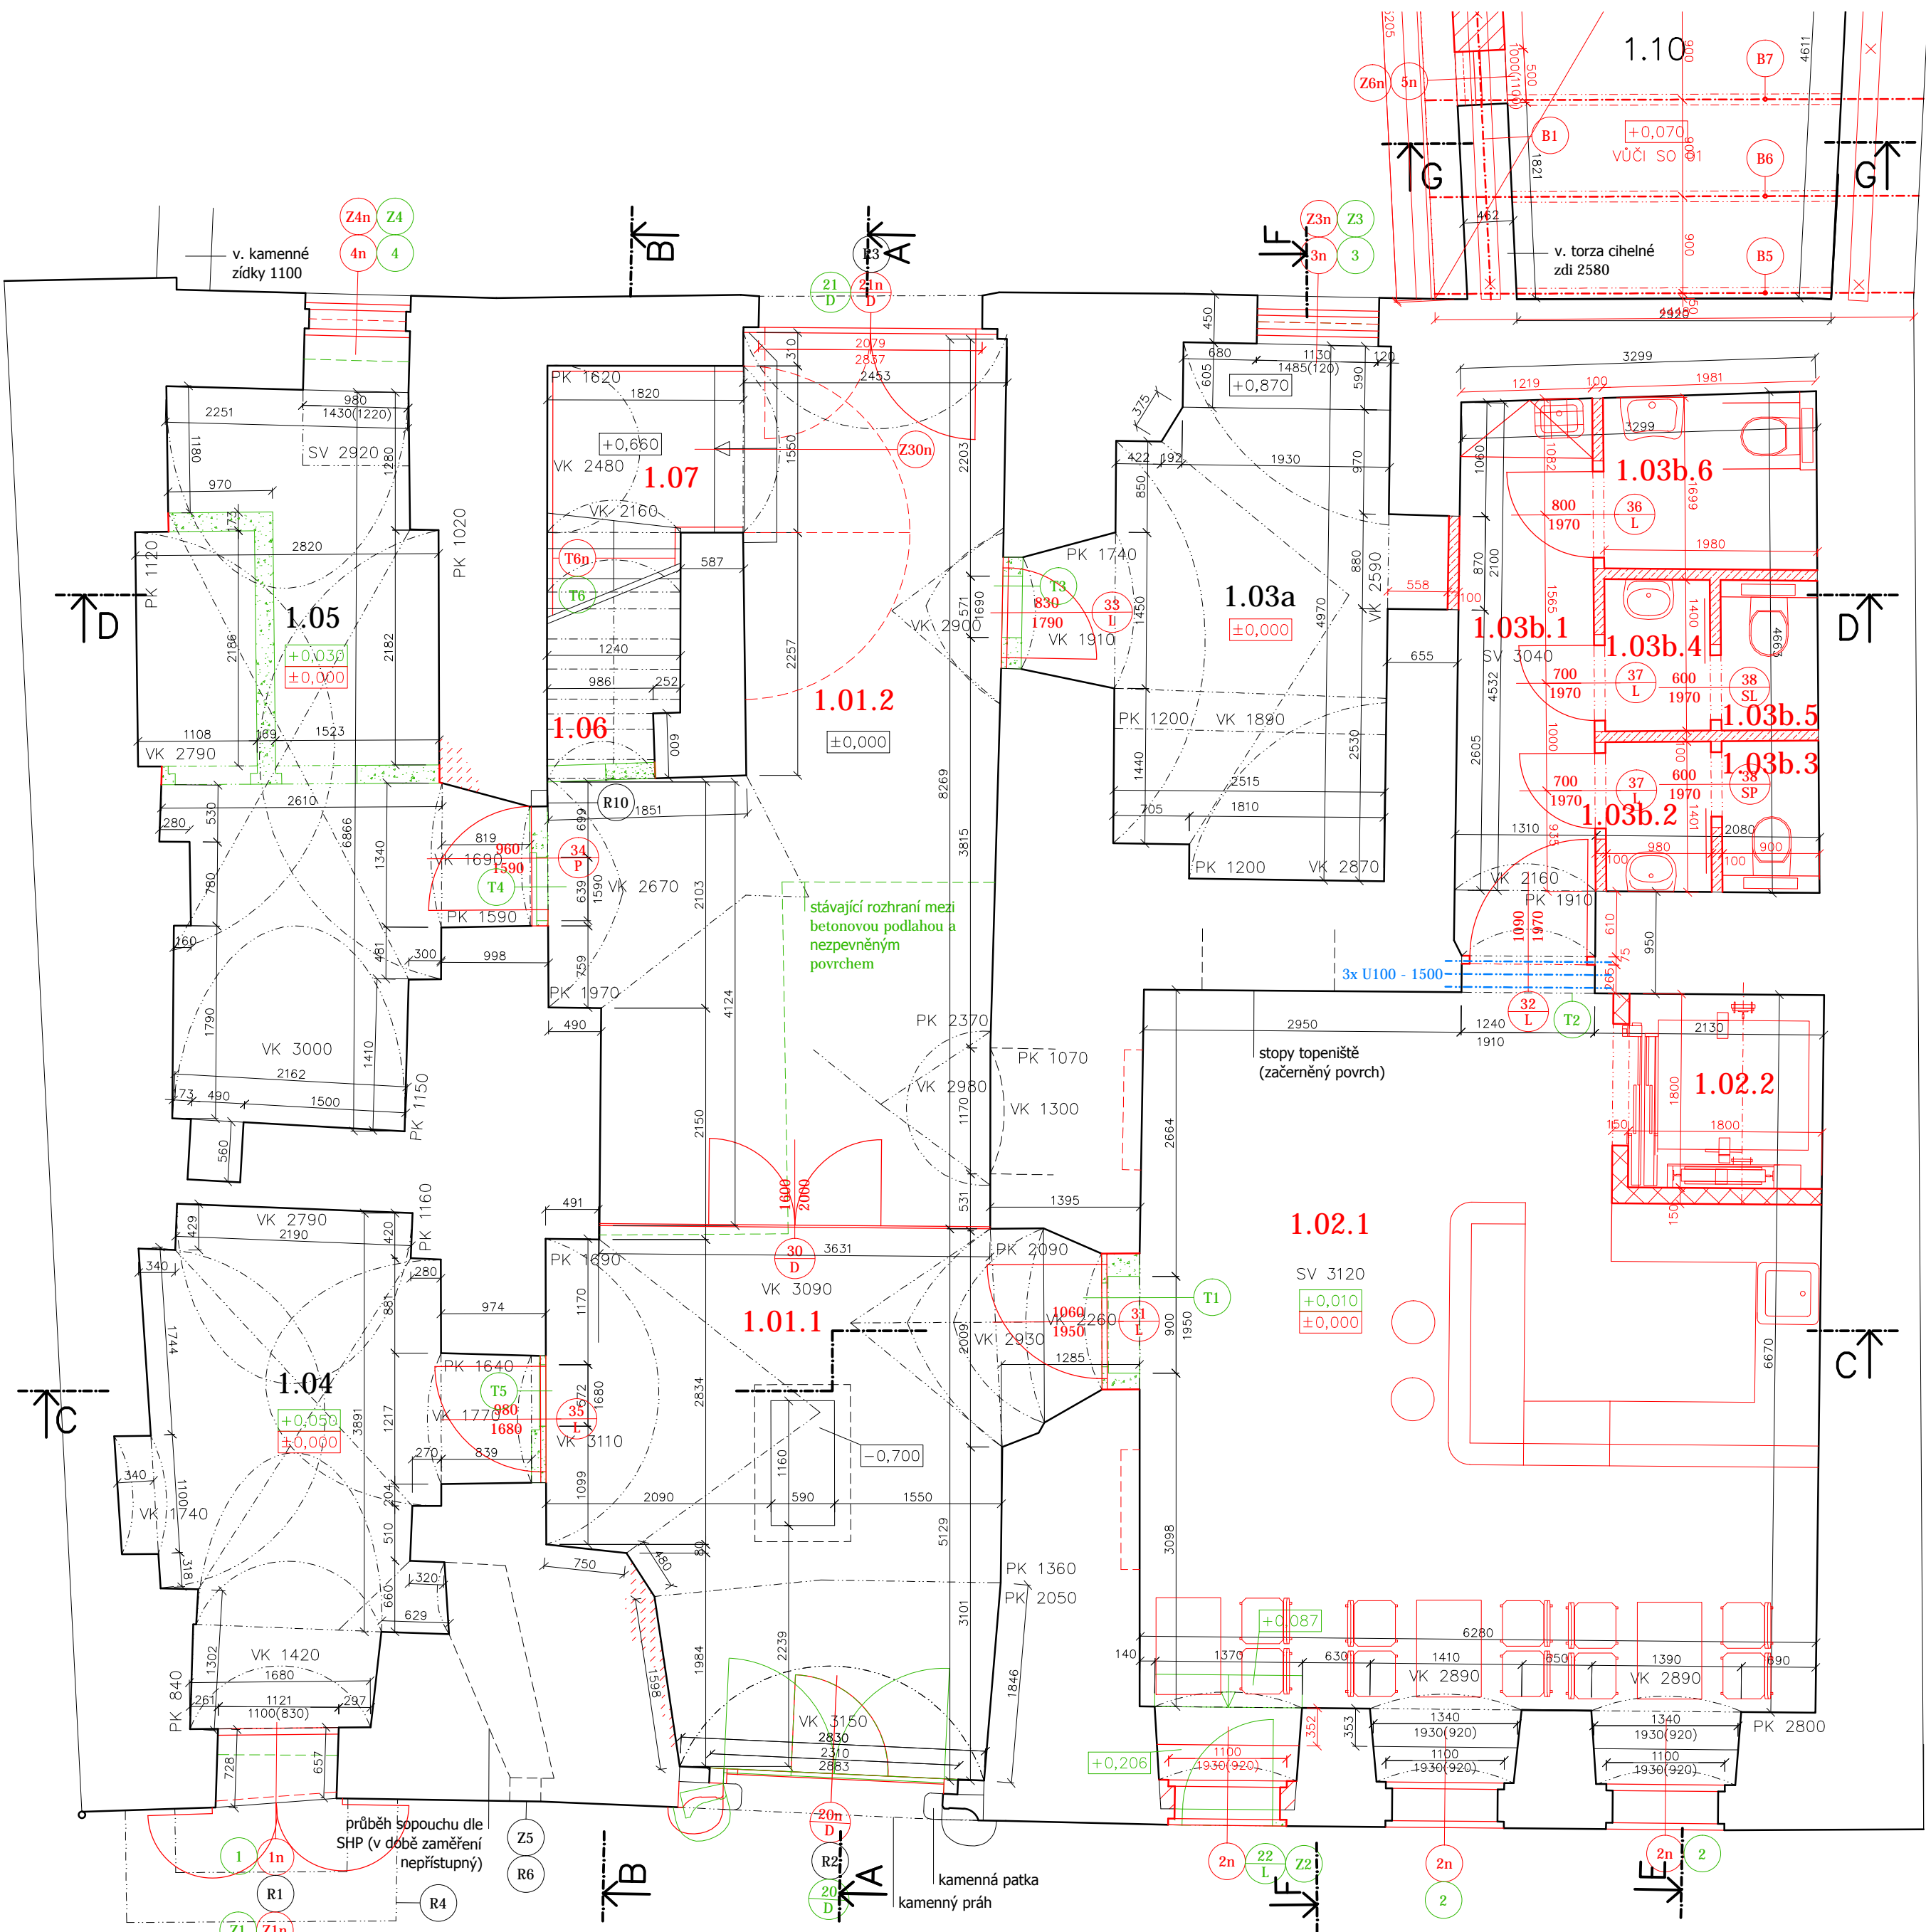

LEGENDA

- STÁVAJÍCÍ KONSTRUKCE
- BOURÁNÍ
- NOVÉ KONSTRUKCE
- ZDIVO Z CIHEL PLÝNÝCH
- PÓRBETONOVÉ TVÁRNICE
- KAMENNÉ ZDIVO
- BETONOVÉ BEDNÍČ DÍLCÉ
- SÁDKOKARTONOVÉ KONSTRUKCE
- POŽÁRNÍ ODOLNOST DLE PBRS

PŮDORYS 1. NP

TMLS PROJEKT		ING. JIŘÍ TREYBAL DUBSKÝHO 389 386 01 STRAKONICE IČ: 103 14 336		Doručovací adresa: ŽITKOVA 312 386 01 STRAKONICE tel. 383 324 552, 603 507 541		Form:	
Stupeň: DOKUMENTACE PRO STAVEBNÍ POVOLENÍ A PRO PROVEDENÍ STAVBY							
Akce: MĚŠTANSKÝ DŮM NA NÁM. REPUBLIKY Č.P. 6 HORNÍ SLAVKOV - STAVEBNÍ ÚPRAVY PRO MUZEUM		Datum: 08/2020		Základní číslo: 684			
Investor: MĚSTO HORNÍ SLAVKOV DLOUHÁ 634/12, 357 31 HORNÍ SLAVKOV		Návrh: ING. JIŘÍ TREYBAL treybal.st@seznam.cz		H.L.P.: ING. JIŘÍ TREYBAL treybal.st@seznam.cz			
Objekt: SO 01 MĚŠTANSKÝ DŮM		Zodp.proj: ING. JIŘÍ TREYBAL		Výpracov: ING. JIŘÍ TREYBAL			
Oss: ARCHITEKTONICKO STAVEBNÍ ČÁST		Měřítko: 1 : 50		Číslo: 1			
Obsah: PŮDORYS 1. NP		Formát: 6 x A4					