


PŮDORYS 1.PP

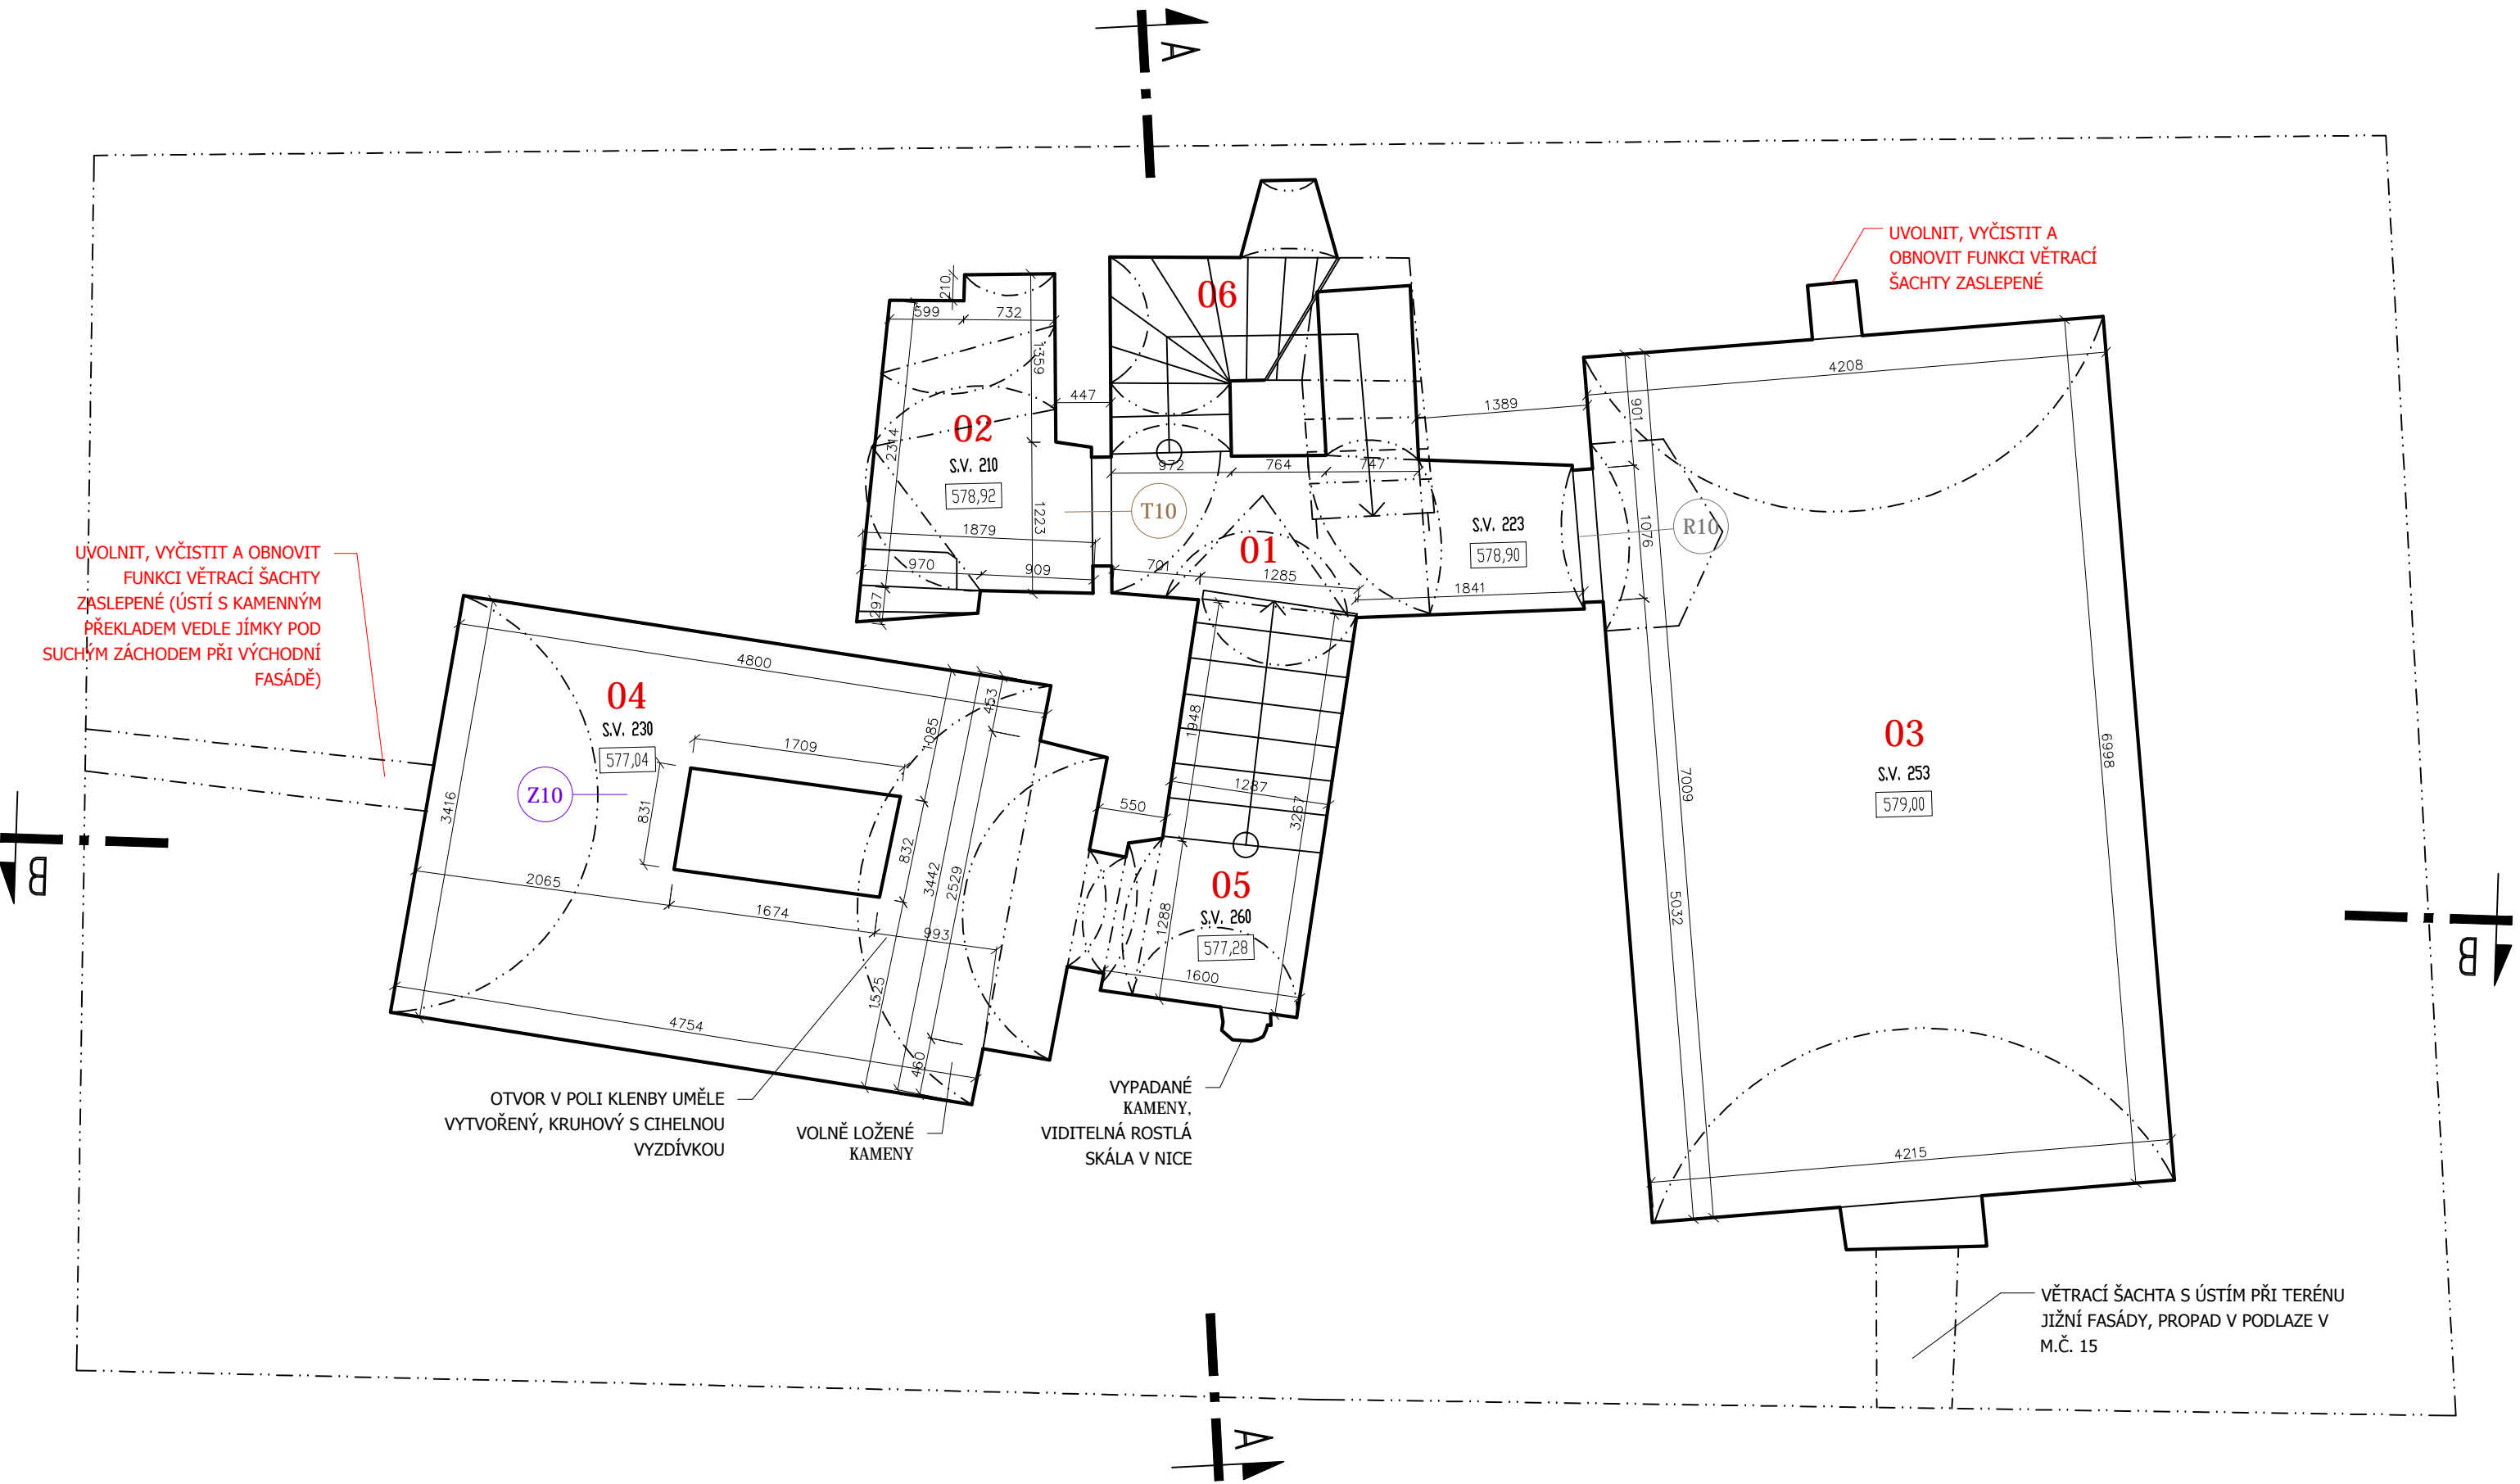

LEGENDA MÍSTNOSTÍ 1.PP

OZN.	NÁZEV MÍSTNOSTI	PLOCHA [m <sup>2</sup> ]	PODLAHA	OZN.	POVRCH STĚN	POVRCH STROPU	POZNÁMKA
001	CHODBA	5,60	dusaná hlína	ST	omítka, částečně poškozená	cihelná klenba, částečně omítnutá	
002	SKLEPNÍ PROSTOR	4,28	dusaná hlína	ST	režné kamenné zdivo	cihelná klenba, částečně omítnutá	
003	SKLEPNÍ PROSTOR	29,72	kamenná dlažba, dusaná hlína	ST	režné zdivo, částečně omítka	kamenná klenba, otisky bednění	
004	SKLEPNÍ PROSTOR	16,64	kamenná dlažba, dusaná hlína	ST	režné zdivo, částečně omítka	kamenná klenba	
005	SCHODIŠTĚ	4,54	kamenné stupně, dusaná hlína	ST	režné kamenné zdivo	kamenná klenba	
006	SCHODIŠTĚ	4,23	kamené a cihelné stupně	ST	režné zdivo, částečně omítka	cihelná klenba, omítka částečně poškozená	

ST	stávající konstrukce podlah
xxx	černě popsané položky jsou stávající
xxx	červeně popsané položky jsou nově navržené
xxx	zeleně popsané položky jsou rušené nebo bourané

LEGENDA

	STÁVAJÍCÍ KONSTRUKCE
	NOVÉ KONSTRUKCE
	BOURANÉ KONSTRUKCE
	ZÁVADY

UPOZORNĚNÍ:

- SANACE TRHLIN A DALŠÍ STATICKÉ ÚPRAVY BUDOU PROVEDENY DLE KONSTRUKČNÍ ČÁSTI (ING. ŠAFAŘÍK)
- RESTAURÁTORSKÉ PRÁCE BUDOU PROVÁDĚNY DLE RESTAURÁTORSKÝCH ZÁMĚRŮ ODBORNÝMI FIRMAMI POVOLENÝCH SAMOSTATNÝMI ZÁVAZNÝMI STANOVISKY PAMÁTKOVÉ PÉČE
- OMÍTANÉ DŘEVĚNÉ PODHLEDY SE ŠTUKOVOU VÝZDOBOU BUDOU PODROBNĚ ZDOKUMENTOVÁNY VČETNĚ VŠECH PROFILACÍ ODBORNOU FIRMOU PŘED PŘÍPADNÝM ODSTRANĚNÍM Z DŮVODU NAPADENÍ BIOTICKÝMI ŠKŮDLCI

**TMS**  
PROJEKT

ING. JIŘÍ TREYBAL  
DUBSKÉHO 389  
386 01 STRAKONICE  
IČ: 103 14 326

Doručovací adresa:  
ŽIŽKOVA 312  
386 01 STRAKONICE  
tel. 383 324 552, 603 507 541

Paré:

Stupeň: DOKUMENTACE PRO STAVEBNÍ POVOLENÍ

Akce: OBNOVA DĚKANSTVÍ Č.P. 178,  
HORNÍ SLAVKOV - 1. FÁZE

Datum: 05/2020

Návrh: ING. JIŘÍ TREYBAL  
treybal.st@seznam.cz

Investor: MĚSTO HORNÍ SLAVKOV  
DLOUHÁ 634/12, 357 31 HORNÍ SLAVKOV

H.I.P.: ING. JIŘÍ TREYBAL  
treybal.st@seznam.cz

Oddíl: ARCHITEKTONICKO STAVEBNÍ ČÁST

Zodp.proj: ING. JIŘÍ TREYBAL

Vypracoval: ING. JIŘÍ TREYBAL

Obsah: PŮDORYS 1.PP

Měřítko: 1 : 50

Formát: 4 x A4

Č.výkresu: 1