


LEGENDA

- STÁVAJÍCÍ KONSTRUKCE
- NOVÉ KONSTRUKCE
- BOURANÉ KONSTRUKCE

UPOZORNĚNÍ:

- STATICKÉ ÚPRAVY, PROTÉZOVÁNÍ A VÝMĚNY JEDNOTLIVÝCH PRVKŮ KROVU BUDOU PROVEDENY DLE KONSTRUKČNÍ ČÁSTI (ING. ŠAFAŘÍK)
- ZÁKLADNÍ SCREENING STAVU PŘÍSTUPNÝCH DŘEVĚNÝCH KONSTRUKCÍ BYL PROVEDEN 2019 (ING. HŘEBENÁŘOVÁ)

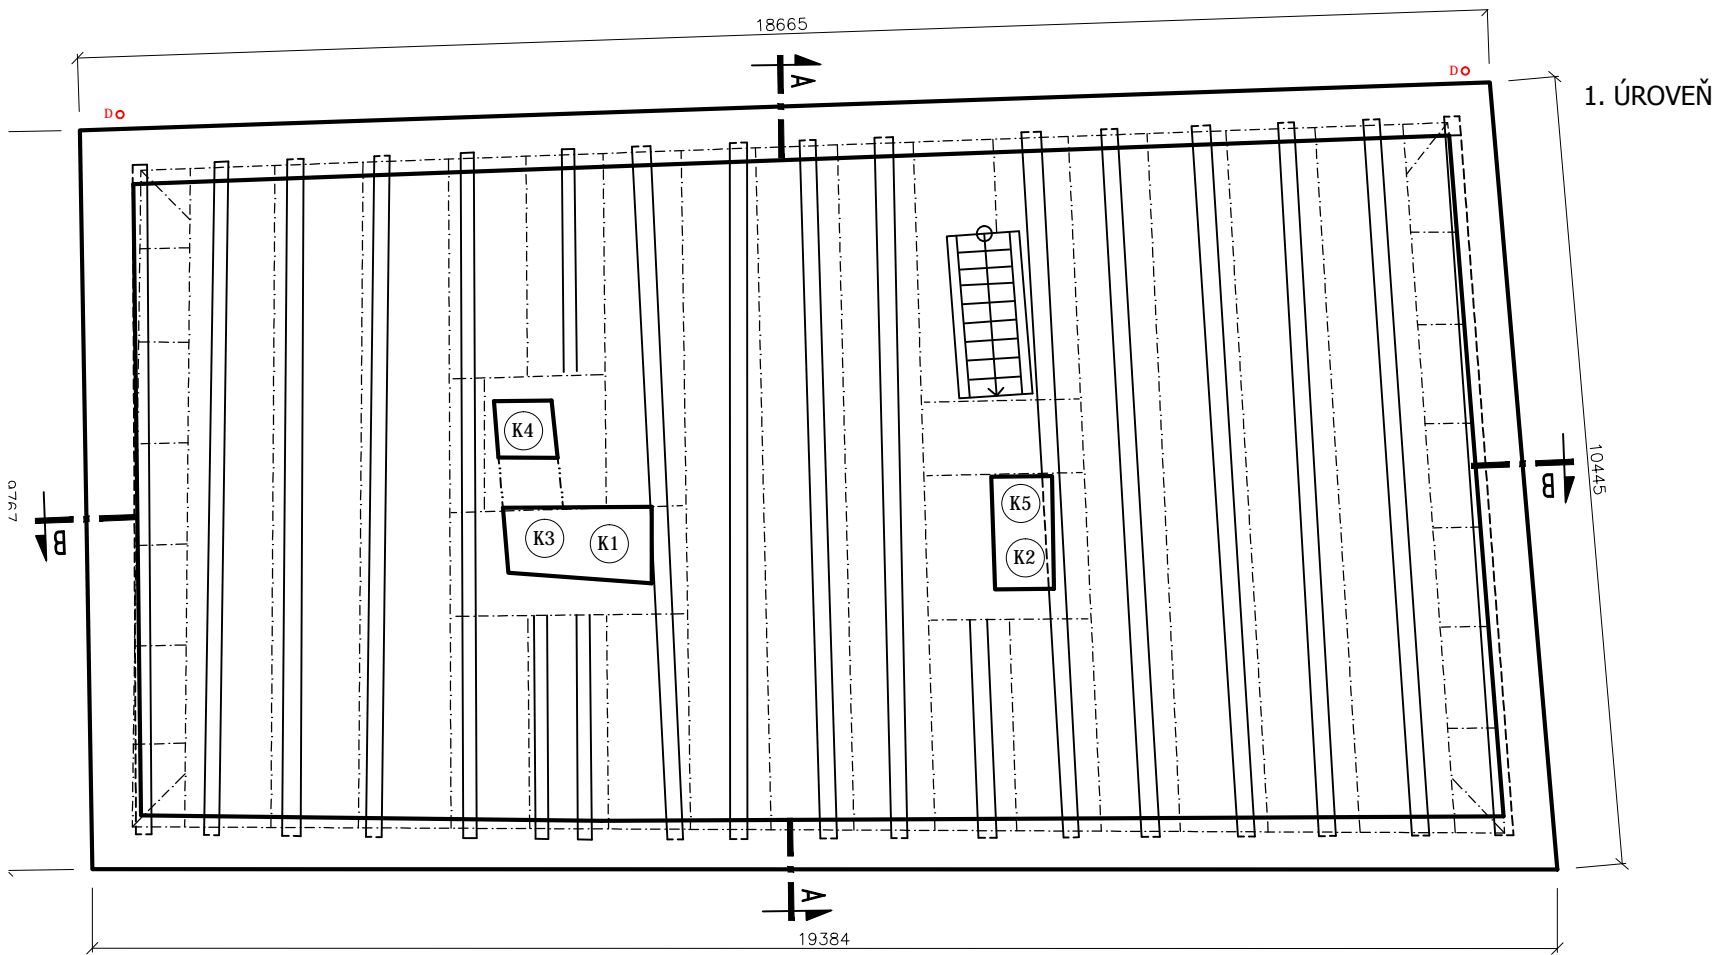

TMS
PROJEKT

ING. JIŘÍ TREYBAL
DUBSKÉHO 389
386 01 STRAKONICE
IČ: 103 14 326

Doručovací adresa:
ŽIŽKOVA 312
386 01 STRAKONICE
tel. 383 324 552, 603 507 541

Paré:

Stupeň: DOKUMENTACE PRO STAVEBNÍ POVOLENÍ

Akce: OBNOVA DĚKANSTVÍ Č.P. 178,
HORNÍ SLAVKOV - 1. FÁZE

Investor: MĚSTO HORNÍ SLAVKOV
DLOUHÁ 634/12, 357 31 HORNÍ SLAVKOV

Oddíl: ARCHITEKTONICKO STAVEBNÍ ČÁST

Obsah: PŮDORYS KROVU

Datum: 05/2020
Návrh: ING. JIŘÍ TREYBAL
treymbal.st@seznam.cz
H.I.P. ING. JIŘÍ TREYBAL
treymbal.st@seznam.cz

Zodp.proj: ING. JIŘÍ TREYBAL

Vypracoval: ING. JIŘÍ TREYBAL

Měřítko: 1 : 100
Formát: 2 x A4

Č.výkresu: 4