

PŮDORYS 2.NP

LEGENDA MÍSTNOSTÍ 2.NP

| ČÍSLO | NÁZEV MÍSTNOSTI | PLOCHA [m²] | PODLAHA | OZN. | POVRCH STĚN | POVRCH STROPU | POZNÁMKA |
|-------|-----------------|-------------|--|------|--|--|-------------------|
| 20 | SÍŇ | 13,22 | částečně zachovaná dřevěná podlaha - demontáž, impregnace a uložení podlahových prken k budoucímu navrácení na místo | ST | štuková omítka, poškozená, místy opadaná | oprava a doplnění nosné konstrukce dřevěného stropu, částečně zachovaná štuková výzdoba na dřevěném podhledu | neotbukat omítku! |
| 21 | POKOJ | 20,12 | částečně zachovaná dřevěná podlaha - demontáž, impregnace a uložení podlahových prken k budoucímu navrácení na místo, zásyp, suť | ST | štuková omítka, poškozená, místy opadaná | oprava a doplnění nosné konstrukce dřevěného stropu, částečně zachovaná štuková výzdoba na dřevěném podhledu | neotbukat omítku! |
| 22 | POKOJ | 25,04 | zásyp, suť | ST | štuková omítka, poškozená, místy opadaná | oprava a doplnění nosné konstrukce dřevěného stropu, částečně zachovaná štuková výzdoba na dřevěném podhledu | neotbukat omítku! |
| 23 | CHODBA | 5,64 | částečně zachovaná dřevěná podlaha - demontáž, impregnace a uložení podlahových prken k budoucímu navrácení na místo | ST | štuková omítka, poškozená, místy opadaná | oprava a doplnění nosné konstrukce dřevěného stropu, částečně zachovaná štuková výzdoba na dřevěném podhledu | neotbukat omítku! |
| 23a | SUCHÝ ZÁCHOD | 1,20 | zásyp, suť | ST | štuková omítka, poškozená, místy opadaná | oprava a doplnění nosné konstrukce dřevěného stropu, částečně zachovaná štuková výzdoba na dřevěném podhledu | neotbukat omítku! |
| 24 | POKOJ | 26,48 | zásyp, suť | ST | štuková omítka, poškozená, místy opadaná | oprava a doplnění nosné konstrukce dřevěného stropu, částečně zachovaná štuková výzdoba na dřevěném podhledu | neotbukat omítku! |
| 25 | POKOJ | 32,71 | zásyp, suť | ST | štuková omítka, poškozená, místy opadaná | oprava a doplnění nosné konstrukce dřevěného stropu, částečně zachovaná štuková výzdoba na dřevěném podhledu | neotbukat omítku! |
| 26 | POKOJ | 18,57 | zásyp, suť | ST | štuková omítka, poškozená, místy opadaná | oprava a doplnění nosné konstrukce dřevěného stropu, částečně zachovaná štuková výzdoba na dřevěném podhledu | neotbukat omítku! |
| 27 | SCHODIŠTĚ | 7,44 | dřevěné stupně | ST | štuková omítka, poškozená, místy opadaná | oprava a doplnění nosné konstrukce dřevěného stropu, částečně zachovaná štuková výzdoba na dřevěném podhledu | neotbukat omítku! |

| | | |
|----------|-----|---|
| LEGENDA: | ST | stávající konstrukce podlah |
| | xxx | černě popsané položky jsou stávající |
| | xxx | červeně popsané položky jsou nově navržené |
| | xxx | zeleně popsané položky jsou rušené nebo bourané |

TMS
PROJEKT

ING. JIŘÍ TREYBAL
DUBSKÉHO 389
386 01 STRAKONICE
IČ: 103 14 326

Doručovací adresa:
ŽITKOVA 312
386 01 STRAKONICE
tel. 383 324 552, 603 507 541


Paré:

Stupeň: DOKUMENTACE PRO STAVEBNÍ POVOLENÍ

| | | | | | |
|-----------|--|--------|----------------------|----------------|-------|
| Akce: | OBNOVA DĚKANSTVÍ Č.P. 178, HORNÍ SLAVKOV - 1. FÁZE | Datum: | 05/2020 | Zakázka číslo: | 710.1 |
| Návrh: | ING. JIŘÍ TREYBAL | Návrh: | ING. JIŘÍ TREYBAL | | |
| Investor: | MĚSTO HORNÍ SLAVKOV DLOUHÁ 634/12, 357 31 HORNÍ SLAVKOV | H.I.P. | ING. JIŘÍ TREYBAL | | |
| | | | treybal.st@seznam.cz | | |
| | | | treybal.st@seznam.cz | | |

| | | | |
|--------|-------------------------------|-------------|-------------------|
| Oddíl: | ARCHITEKTONICKO STAVEBNÍ ČÁST | Zodp.proj: | ING. JIŘÍ TREYBAL |
| | | Vypracoval: | ING. JIŘÍ TREYBAL |

| | | | | | |
|--------|--------------|----------|--------|------------|---|
| Obsah: | PŮDORYS 2.NP | Měřítko: | 1 : 50 | Č.výkresu: | 3 |
| | | Formát: | 4 x A4 | | |

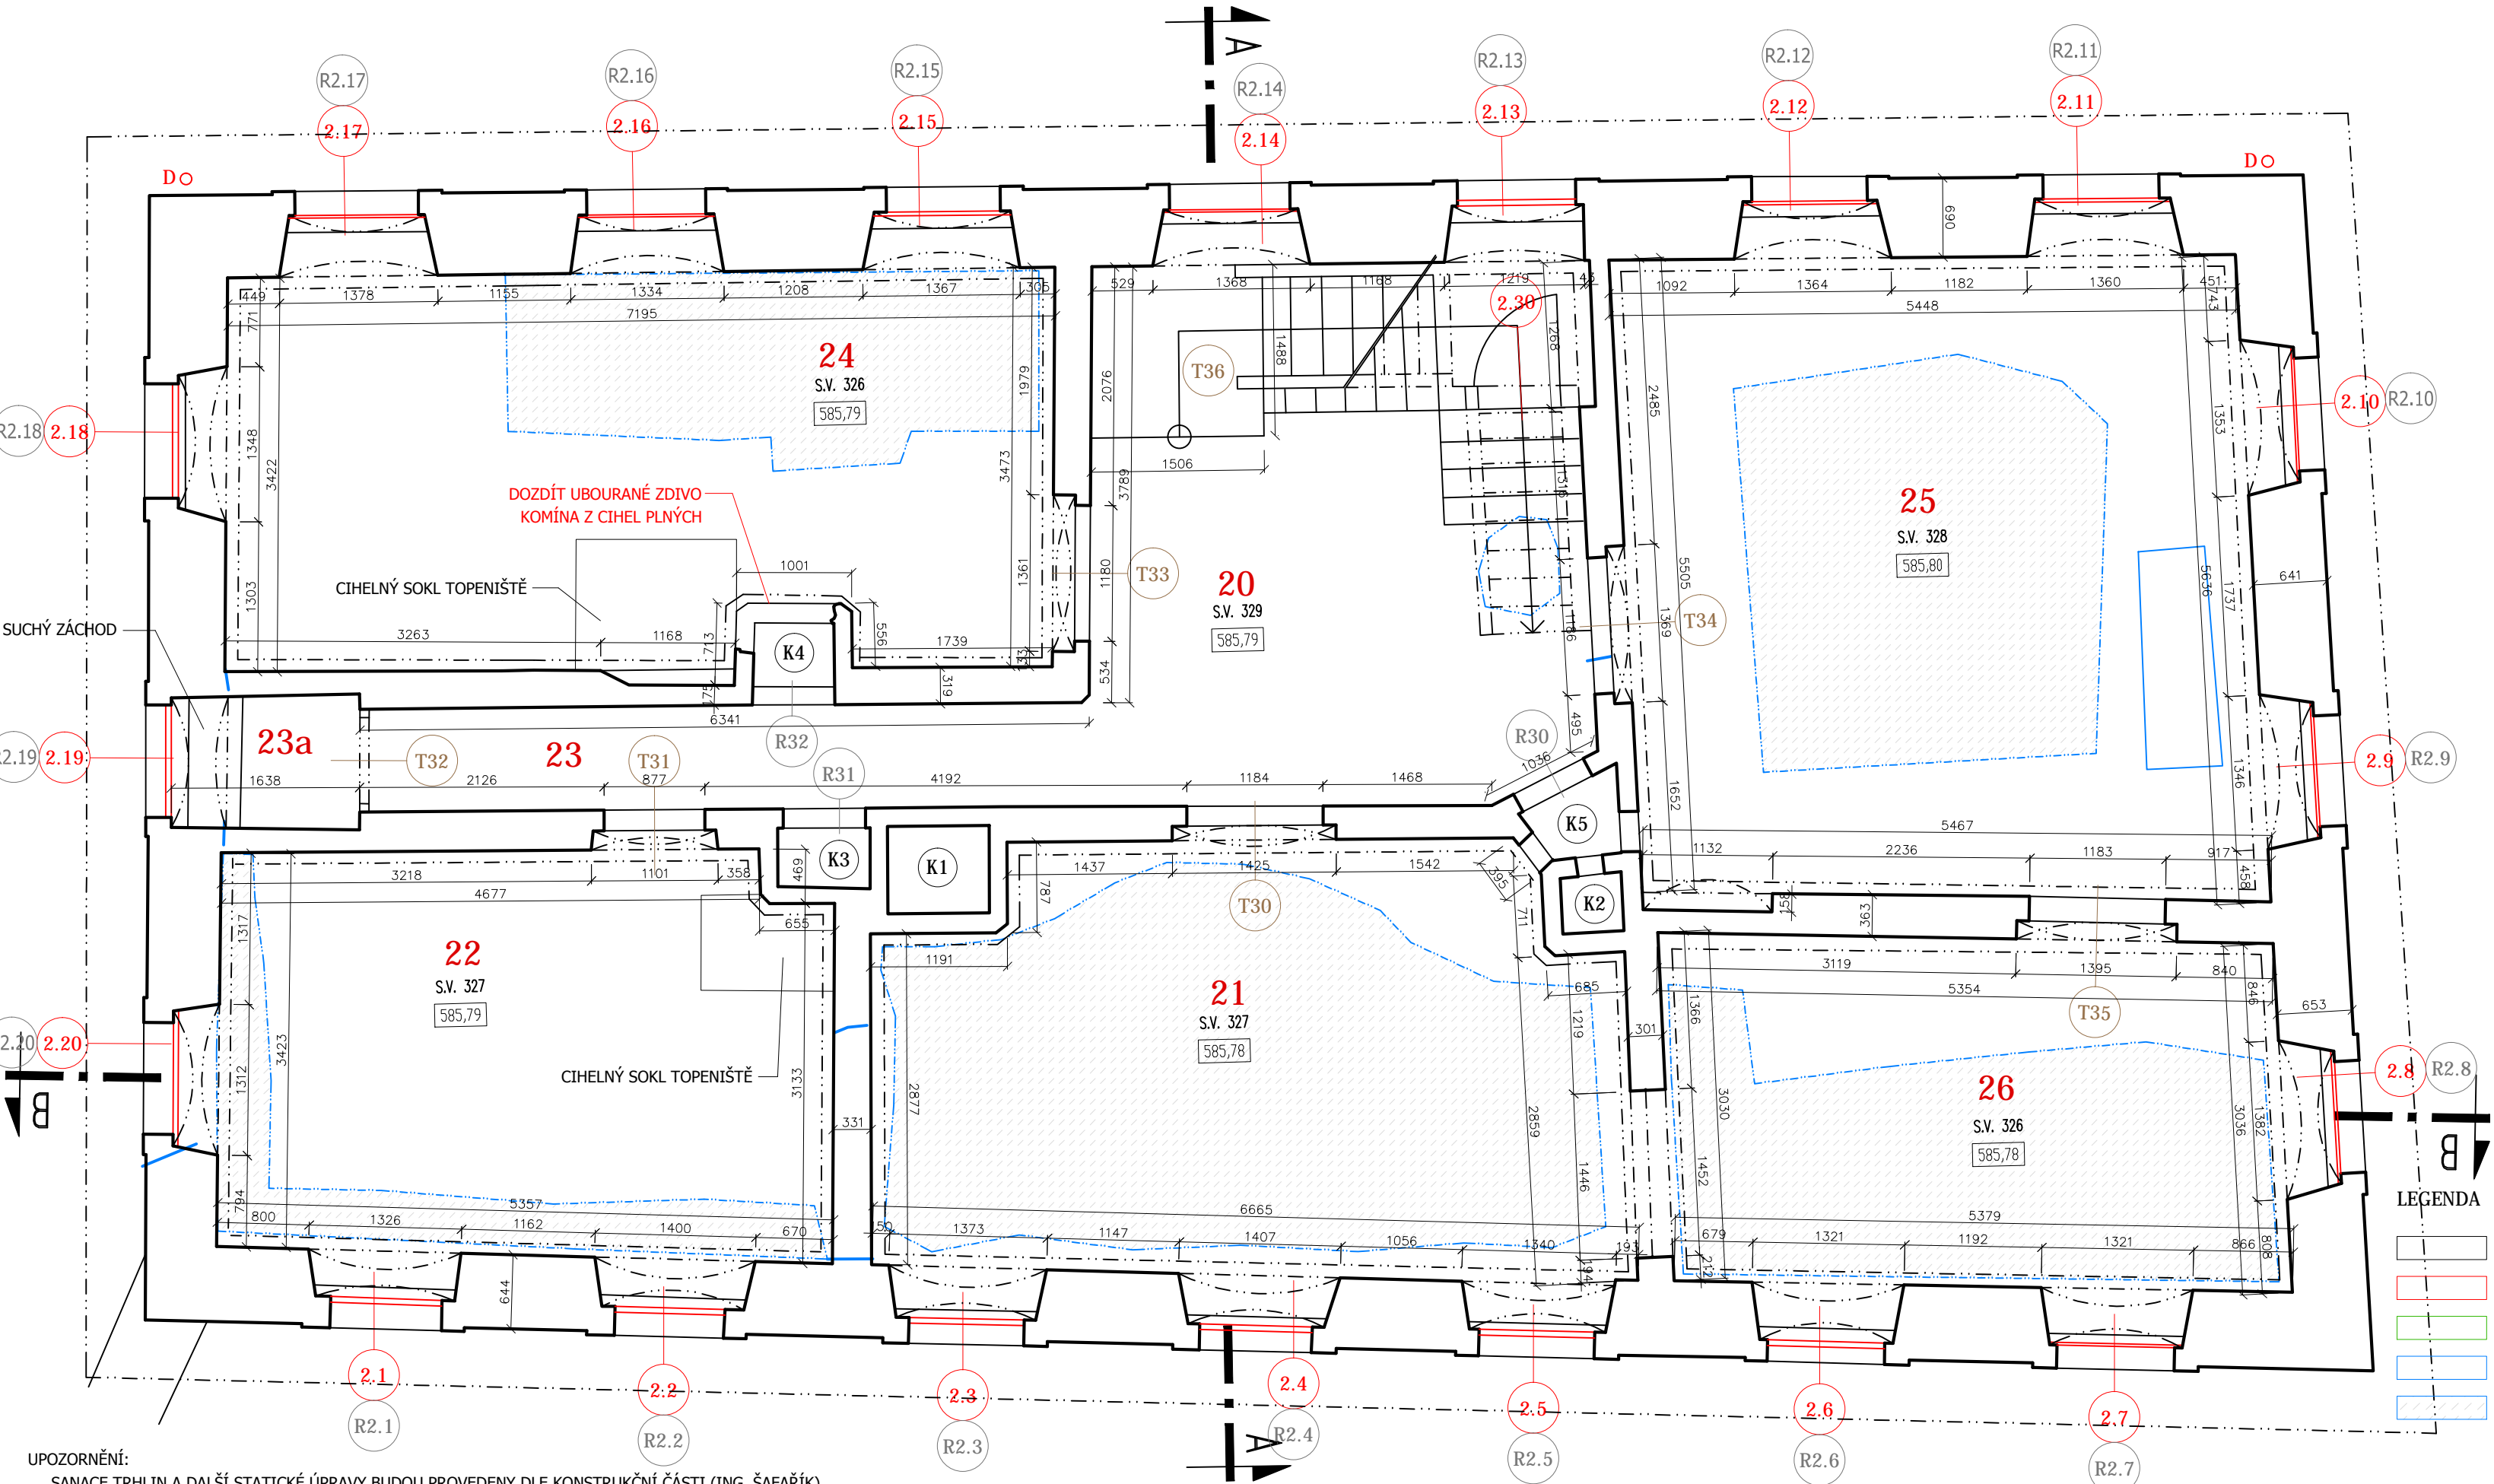

UPOZORNĚNÍ:

- SANACE TRHLIN A DALŠÍ STATICKÉ ÚPRAVY BUDOU PROVEDENY DLE KONSTRUKČNÍ ČÁSTI (ING. ŠAFAŘÍK)
- RESTAURÁTORSKÉ PRÁCE BUDOU PROVÁDĚNY DLE RESTAURÁTORSKÝCH ZÁMĚRŮ ODBORNÝMI FIRMAMI POVOLENÝCH SAMOSTATNÝMI ZÁVAZNÝMI STANOVISKY PAMÁTKOVÉ PÉČE
- OMÍTANÉ DŘEVĚNÉ PODHLEDY SE ŠTUKOVOU VÝZDOBOU BUDOU PODROBNĚ ZDOKUMENTOVÁNY VČETNĚ VŠECH PROFILACÍ ODBORNOU FIRMOU PŘED PŘÍPADNÝM ODSTRANĚNÍM Z DŮVODU NAPADENÍ BIOTICKÝMI ŠKŮDLCI