


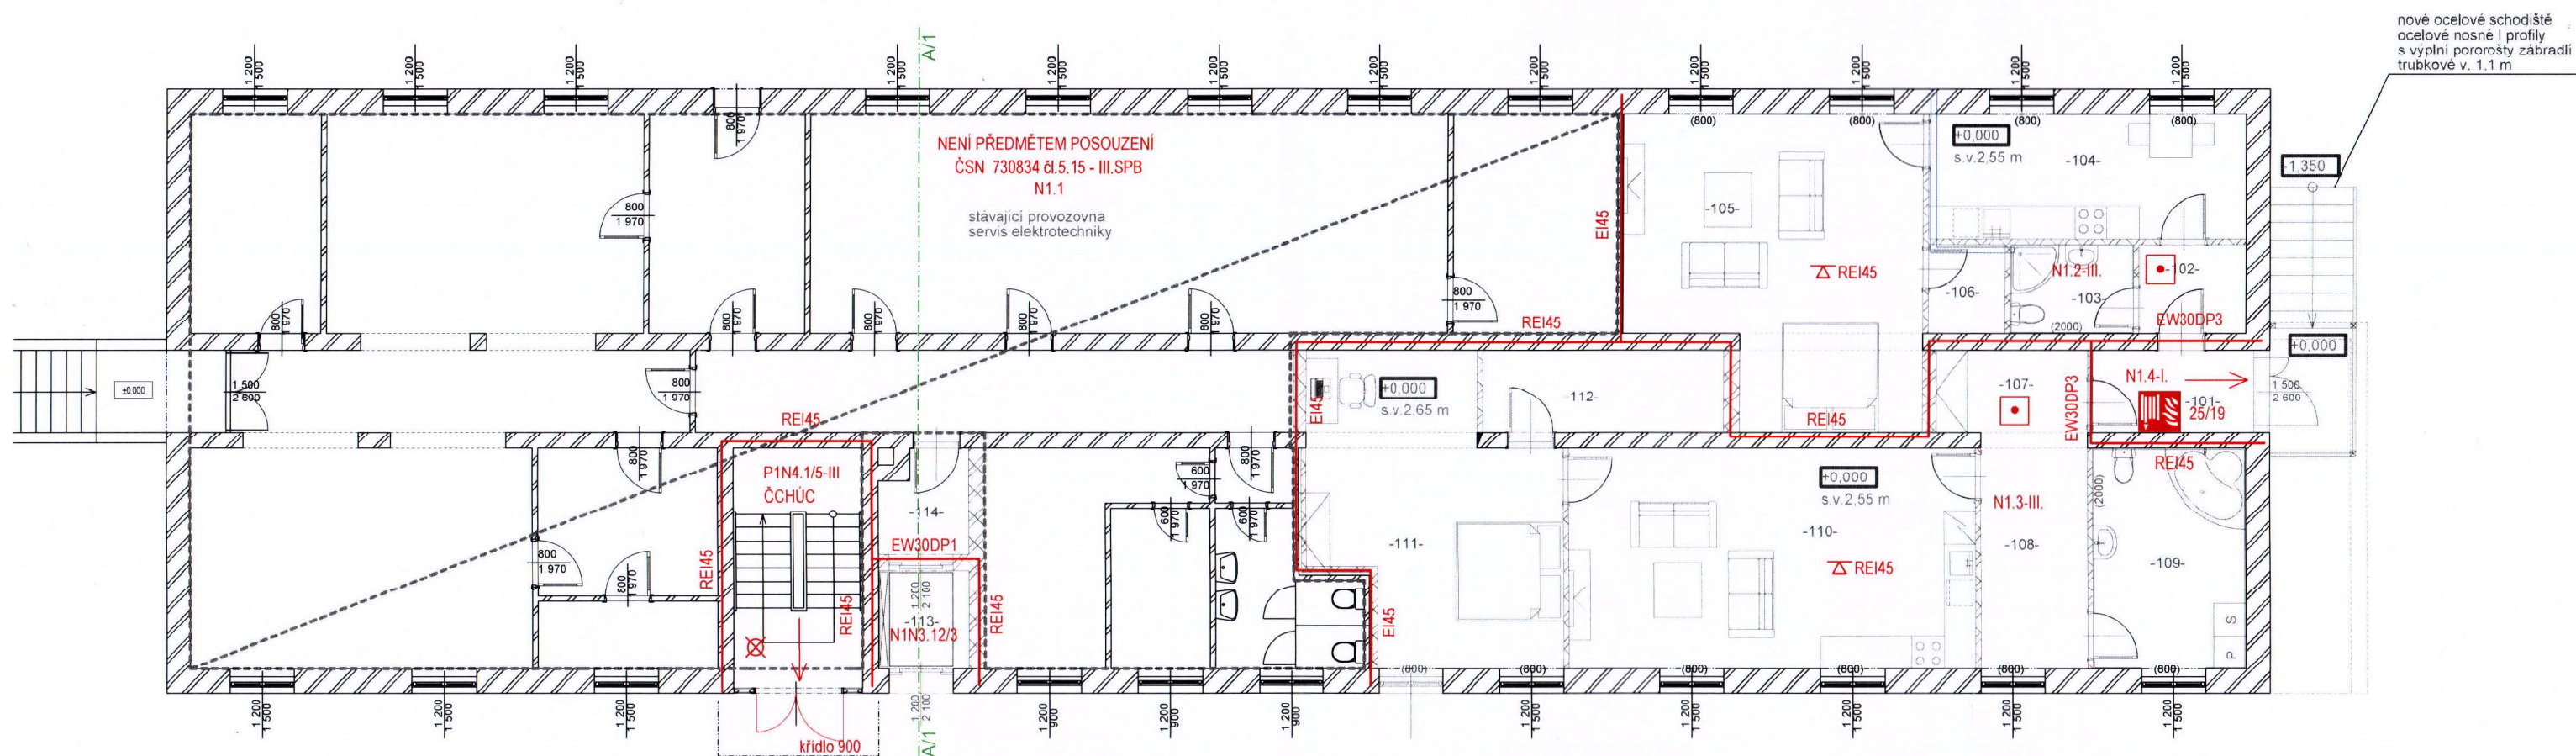


Pūdorys 1.NP



Legenda místnosti:

byť č.1	-101-	chodba	4,50 m ²	keramická dlažba
	-102-	předsíň	3,30 m ²	vinylóvá podlaha
	-103-	koupelna	3,80 m ²	keramická dlažba
	-104-	kuchyně	13,69 m ²	vinylóvá podlaha
	-105-	obytná místnost	28,60 m ²	vinylóvá podlaha
	-106-	šatna	2,39m ²	vinylóvá podlaha
byť č.2	-107-	předsíň	4,28 m ²	vinylóvá podlaha
	-108-	chodba	8,70 m ²	vinylóvá podlaha
	-109-	koupelna	11,54 m ²	keramická dlažba
	-110-	kuchyně + obývací pokoj	30,78 m ²	vinylóvá podlaha
	-111-	ložnice	23,40 m ²	vinylóvá podlaha
	-112-	šatna	6,75 m ²	vinylóvá podlaha
	-113-	výtahová šachta	3,06 m ²	beton
	-114-	chodba	2,96 m ²	keramická dlažba

-  nouzové osvětlení
-  hadicový systém
-  zařízení autonomní detekce a signalizace

Byty BD Poštovní 648,
Horní Slavkov