


Půdorys 2.NP

HZS Karlovarského kraje  
územní odbor Sokolov  
Petra Chelického 1560  
356 01 Sokolov

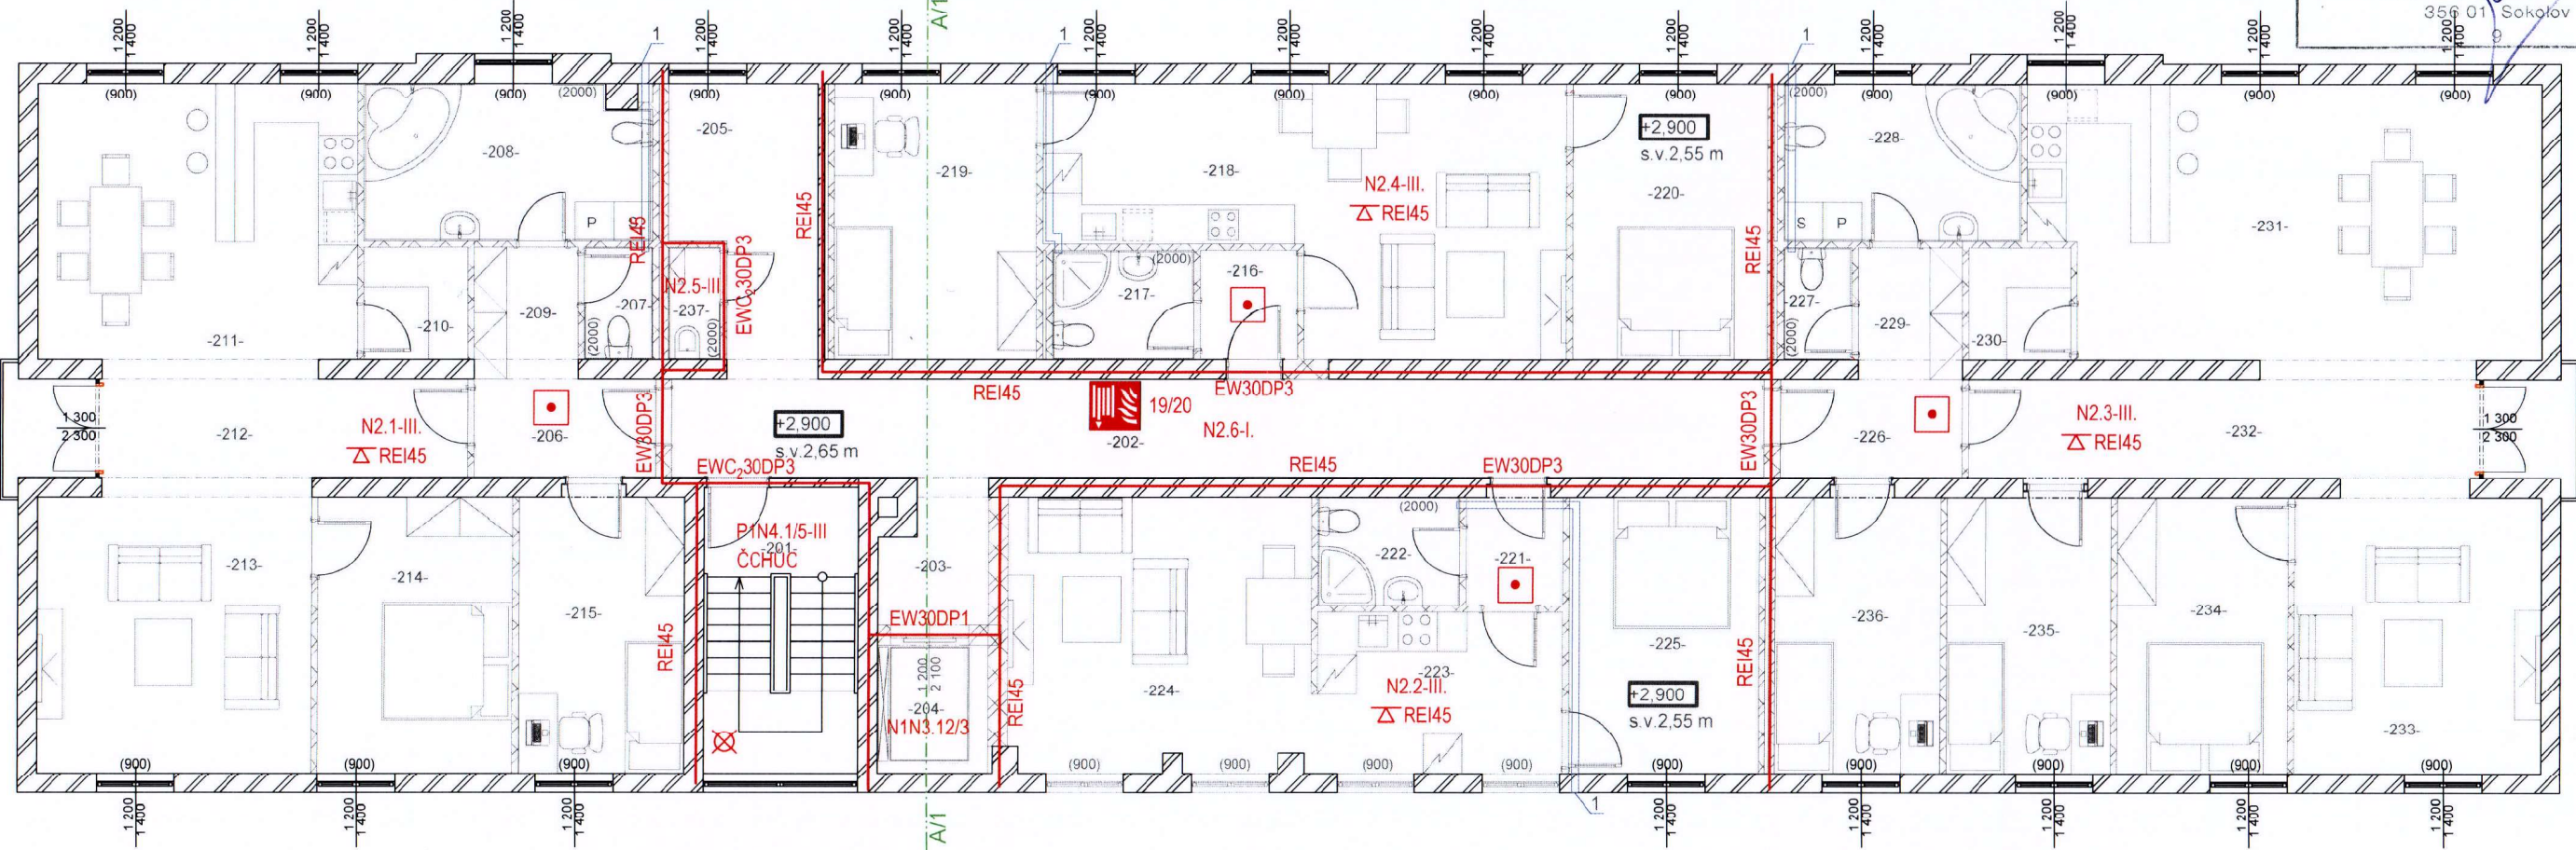

Legenda místností:

byt č.3	-201-	schodiště	10,44 m <sup>2</sup>	keramická dlažba
	-202-	chodba	25,32 m <sup>2</sup>	keramická dlažba
	-203-	chodba	3,29 m <sup>2</sup>	keramická dlažba
	-204-	výtah	3,32 m <sup>2</sup>	
	-205-	chodba	8,55 m <sup>2</sup>	keramická dlažba
	-206-	zádveří	4,43 m <sup>2</sup>	vinylová podlaha
	-207-	WC	1,79 m <sup>2</sup>	keramická dlažba
	-208-	koupelna	10,39 m <sup>2</sup>	keramická dlažba
	-209-	šatna	3,20 m <sup>2</sup>	keramická dlažba
	-210-	spíž	2,72 m <sup>2</sup>	keramická dlažba
byt č.4	-211-	kuchyně	20,79 m <sup>2</sup>	vinylová podlaha
	-212-	chodba	8,55 m <sup>2</sup>	vinylová podlaha
	-213-	obývací pokoj	17,85 m <sup>2</sup>	vinylová podlaha
	-214-	ložnice	12,60 m <sup>2</sup>	vinylová podlaha
	-215-	pokoj	10,71 m <sup>2</sup>	vinylová podlaha
byt č.5	-216-	předsíň	2,48 m <sup>2</sup>	vinylová podlaha
	-217-	koupelna	3,61 m <sup>2</sup>	keramická dlažba
	-218-	kuchyně + obývací pokoj	26,94 m <sup>2</sup>	vinylová podlaha
	-219-	pokoj	13,06 m <sup>2</sup>	vinylová podlaha
	-220-	ložnice	12,60 m <sup>2</sup>	vinylová podlaha
byt č.6	-221-	předsíň	2,48 m <sup>2</sup>	vinylová podlaha
	-222-	koupelna	3,63 m <sup>2</sup>	keramická dlažba
	-223-	kuchyně	9,31 m <sup>2</sup>	vinylová podlaha
	-224-	obývací pokoj	19,42 m <sup>2</sup>	vinylová podlaha
	-225-	ložnice	12,28 m <sup>2</sup>	vinylová podlaha
	-226-	předsíň	4,43 m <sup>2</sup>	vinylová podlaha
	-227-	WC	1,79 m <sup>2</sup>	keramická dlažba
	-228-	koupelna	10,68 m <sup>2</sup>	keramická dlažba
	-229-	šatna	3,20 m <sup>2</sup>	keramická dlažba
	-230-	spíž	2,72 m <sup>2</sup>	keramická dlažba
	-231-	kuchyně	30,11 m <sup>2</sup>	vinylová podlaha
	-232-	chodba	11,88 m <sup>2</sup>	vinylová podlaha
	-233-	obývací pokoj	15,95 m <sup>2</sup>	vinylová podlaha
	-234-	ložnice	11,07 m <sup>2</sup>	vinylová podlaha
	-235-	pokoj	10,71 m <sup>2</sup>	vinylová podlaha
	-236-	pokoj	10,71 m <sup>2</sup>	vinylová podlaha
	-237-	úklidová komora	1,36 m <sup>2</sup>	keramická dlažba

- nouzové osvětlení
- hadicový systém
- zařízení autonomní detekce a signalizace

Byty BD Poštovní 648,  
Horní Slavkov