


Půdorys 3.NP

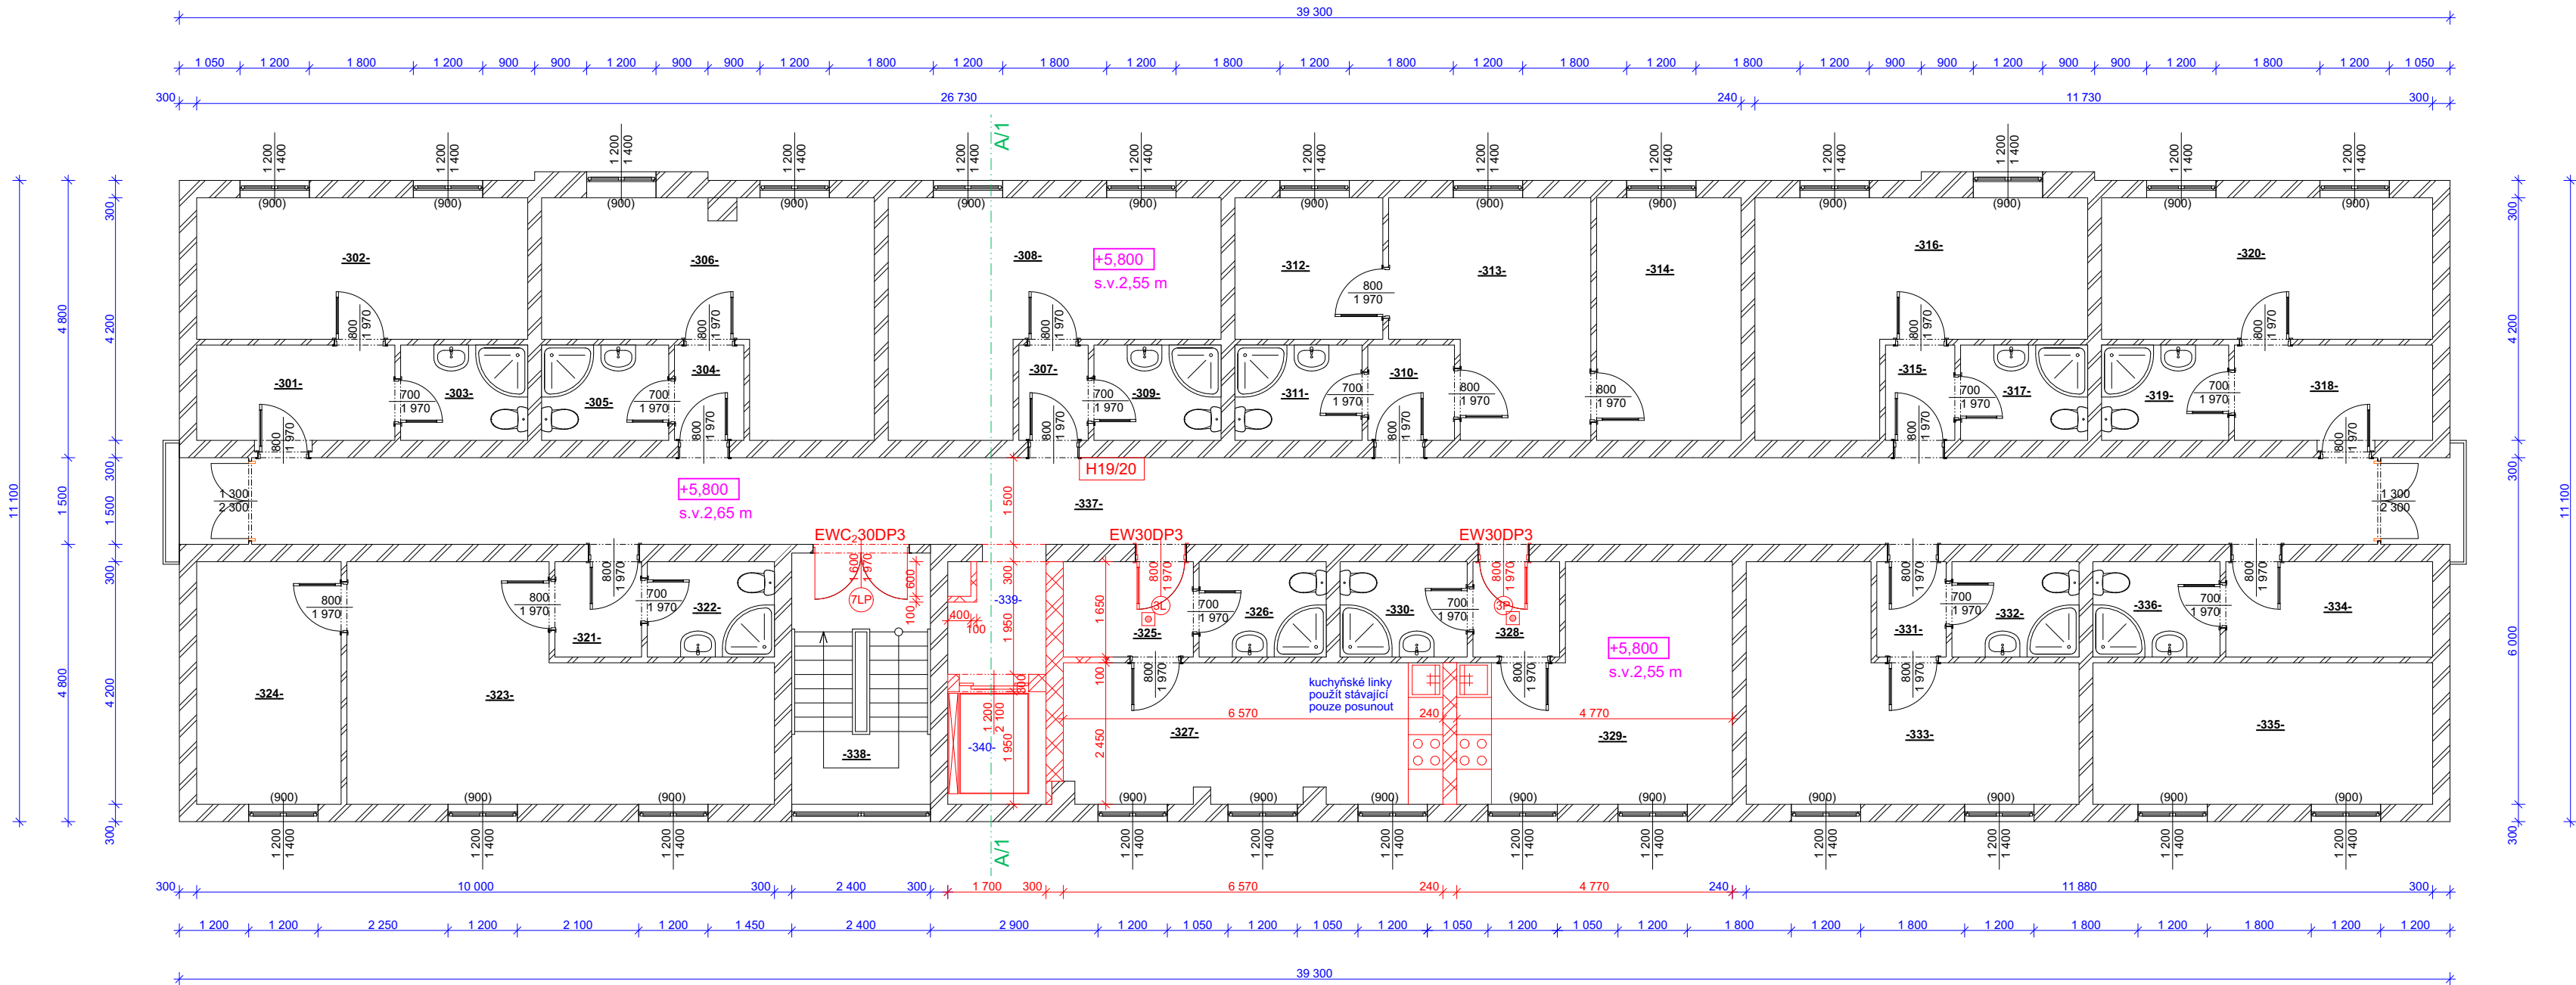

Legenda místností:

byt č.	číslo	název	plocha (m²)
byt č.7	301	chodba	5,66
	302	obývací pokoj + kk	14,04
	303	koupelna + WC	3,63
byt č.8	304	chodba	1,98
	305	koupelna + WC	3,63
	306	obývací pokoj + kk	17,89
byt č.9	307	chodba	1,98
	308	obývací pokoj + kk	17,89
	309	koupelna + WC	3,63
byt č.10	310	chodba	2,48
	311	koupelna + WC	3,63
	312	kuchyň s jídelním koutem	6,25
	313	obývací pokoj	12,55
	314	pokoj	10,5
byt č.11	315	chodba	1,98
	316	obývací pokoj + kk	17,89
	317	koupelna + WC	3,63
byt č.12	318	chodba	5,66
	319	koupelna + WC	3,63
	320	obývací pokoj + kk	14,04
byt č.13	321	chodba	2,47
	322	koupelna + WC	3,63
	323	obývací pokoj + kk	24,26
	324	pokoj	10,5
	325	chodba	3,88
byt č.14	326	koupelna + WC	3,63
	327	obývací pokoj + kk	16,26
	328	chodba	2,47
byt č.15	329	obývací pokoj + kk	16,73
	330	koupelna + WC	3,63
	331	chodba	2,47
byt č.16	332	koupelna + WC	3,63
	333	obývací pokoj + kk	17,89
	334	chodba	5,71
byt č.17	335	obývací pokoj + kk	14,41
	336	koupelna + WC	3,63
	337	chodba	55,20
	338	schodiště	10,06
	339	chodba	2,76
	340	výtah	3,12

Legenda konstrukcí

- konstrukce stávající
- konstrukce nové
- nové bělininové obklady v 2,0 m

- veškeré podlahy budou opatřeny vyrovnávací samonivelační stěrkou
- veškeré stěny budou opatřeny výztužnou vrstvou - flexibilní lepidlo + armovací tkanina
- stěny a stropy budou opatřeny novou štukovou omítkou, v hygienických zařízeních budou stěny opatřeny bělininovými obklady v. 2,0 m
- nové podlahové krytiny budou provedeny z vinylové krytiny a keramické dlažby
- nové dveře budou provedeny dřevěné plně s dřevěnou obložkovou zárubní bez prahů
- odvětrání hygienických zařízení bude nucené PVC potrubím s el. ventilátorem, potrubí bude obloženo SDK kastlíkem 300x300 mm

Zábradlí na schodištích 1.PP - 4.NP

Stávající zábradlí odstranit (na zdi pouze madlo, uvnitř schodiště zábradlí výšky 1100 mm se svislou výplní).
Provést nové zábradlí z nerez pr. 40 mm a to :
U zdi madlo ve v. 900 mm.
Uvnitř schodiště provést zábradlí nové v. 1100 mm se svislou výplní a madlem ve v. 900 mm.
Madla budou ve vzdálenosti 60 mm od stěn, s přesahem 150 mm před a za schodištěm.
Stupnice nástupního a výstupního schodišťového stupně každého schodišťového ramene budou výrazně kontrastně rozeznatelná od okolí - 1.PP - 4.NP.

H19/20 hadicový systém s tvarové stálou hadicí

CENTRA STAV s.r.o.

Odpovědný projektant.: Ing. Leoš Ledvína		Projektant : David Thol		Účel:	DPS
Objednatel: Město Horní Slavkov, Dlouhá 634/12, Horní Slavkov		Datum:		08/2023	
Kraj: Karlovarský, k.ú. Horní Slavkov		MěÚ: Horní Slavkov		Č. zakázky	44/2023
Název akce:		Byty BD Poštovní 648, Horní Slavkov		Č. výkresu	

Obsah: Nový stav - půdorys 3.NP - M 1:100