


Řez

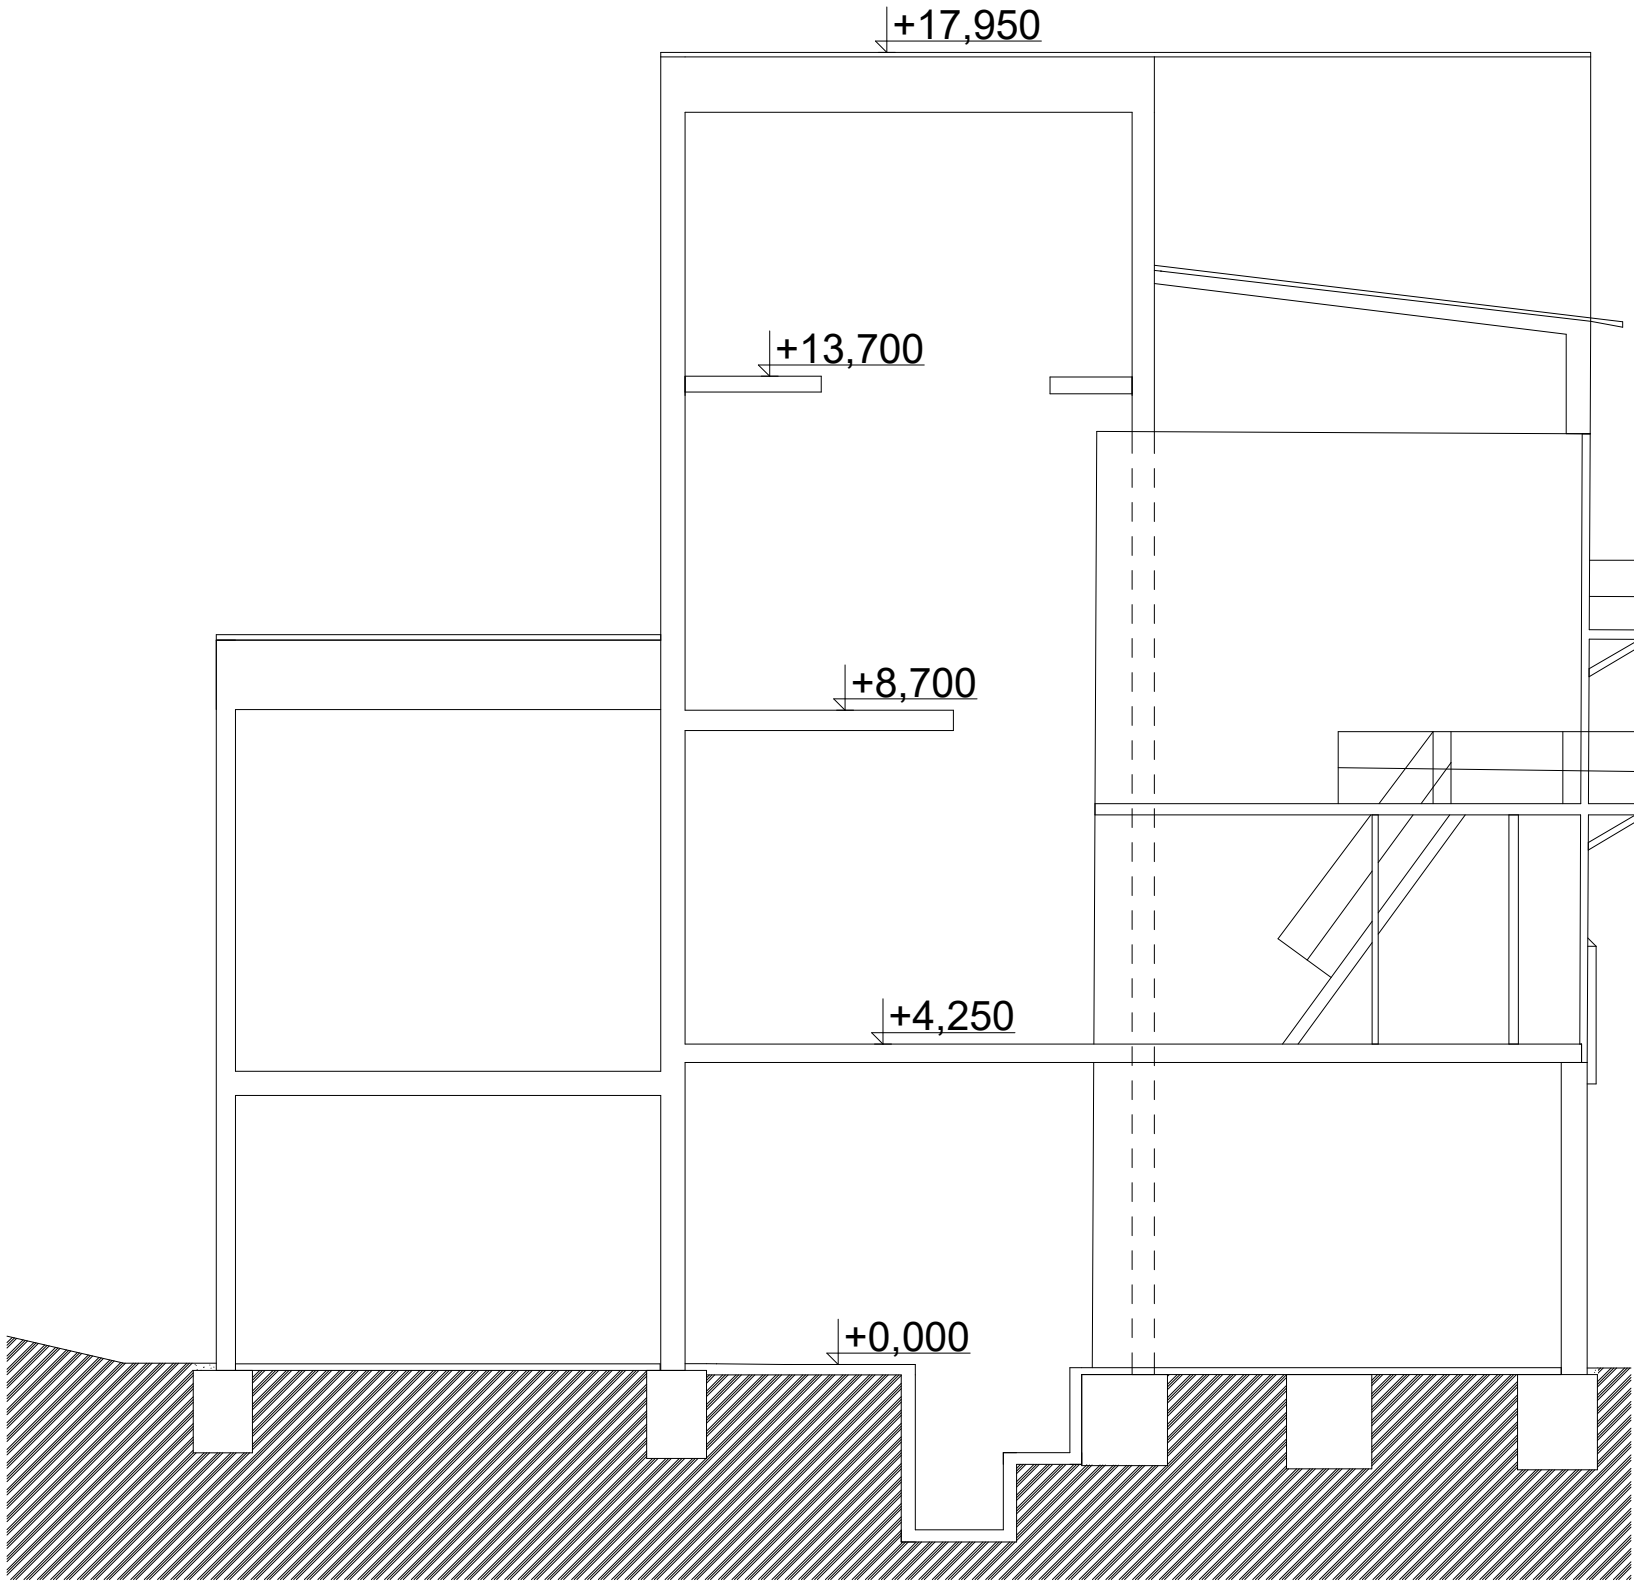

CENTRA STAV s.r.o.		Zahradní 928 Horní Slavkov 357 31 mobil: 603 452 704 IČO: 25247107, DIČ: CZ25247107	
		Účel:	DOS
Odpovědný projektant: Ing. Leoš Ledvína		Projektant: David Thol	
Objednatel: Město Horní Slavkov, Dlouhá 634/12, Horní Slavkov, 357 31		Datum:	04/2022
Kraj: Karlovarský, k.ú. Horní Slavkov		MěÚ: Horní Slavkov	Č. zakázky
Název akce: Brownfield areál výtopny - demolice staré kotelny na p.p.č. 1126/1 v k.ú. Horní Slavkov		č.výkr.	
Obsah: Řez M1:100		5	