



Pohledy P2 P3

P2

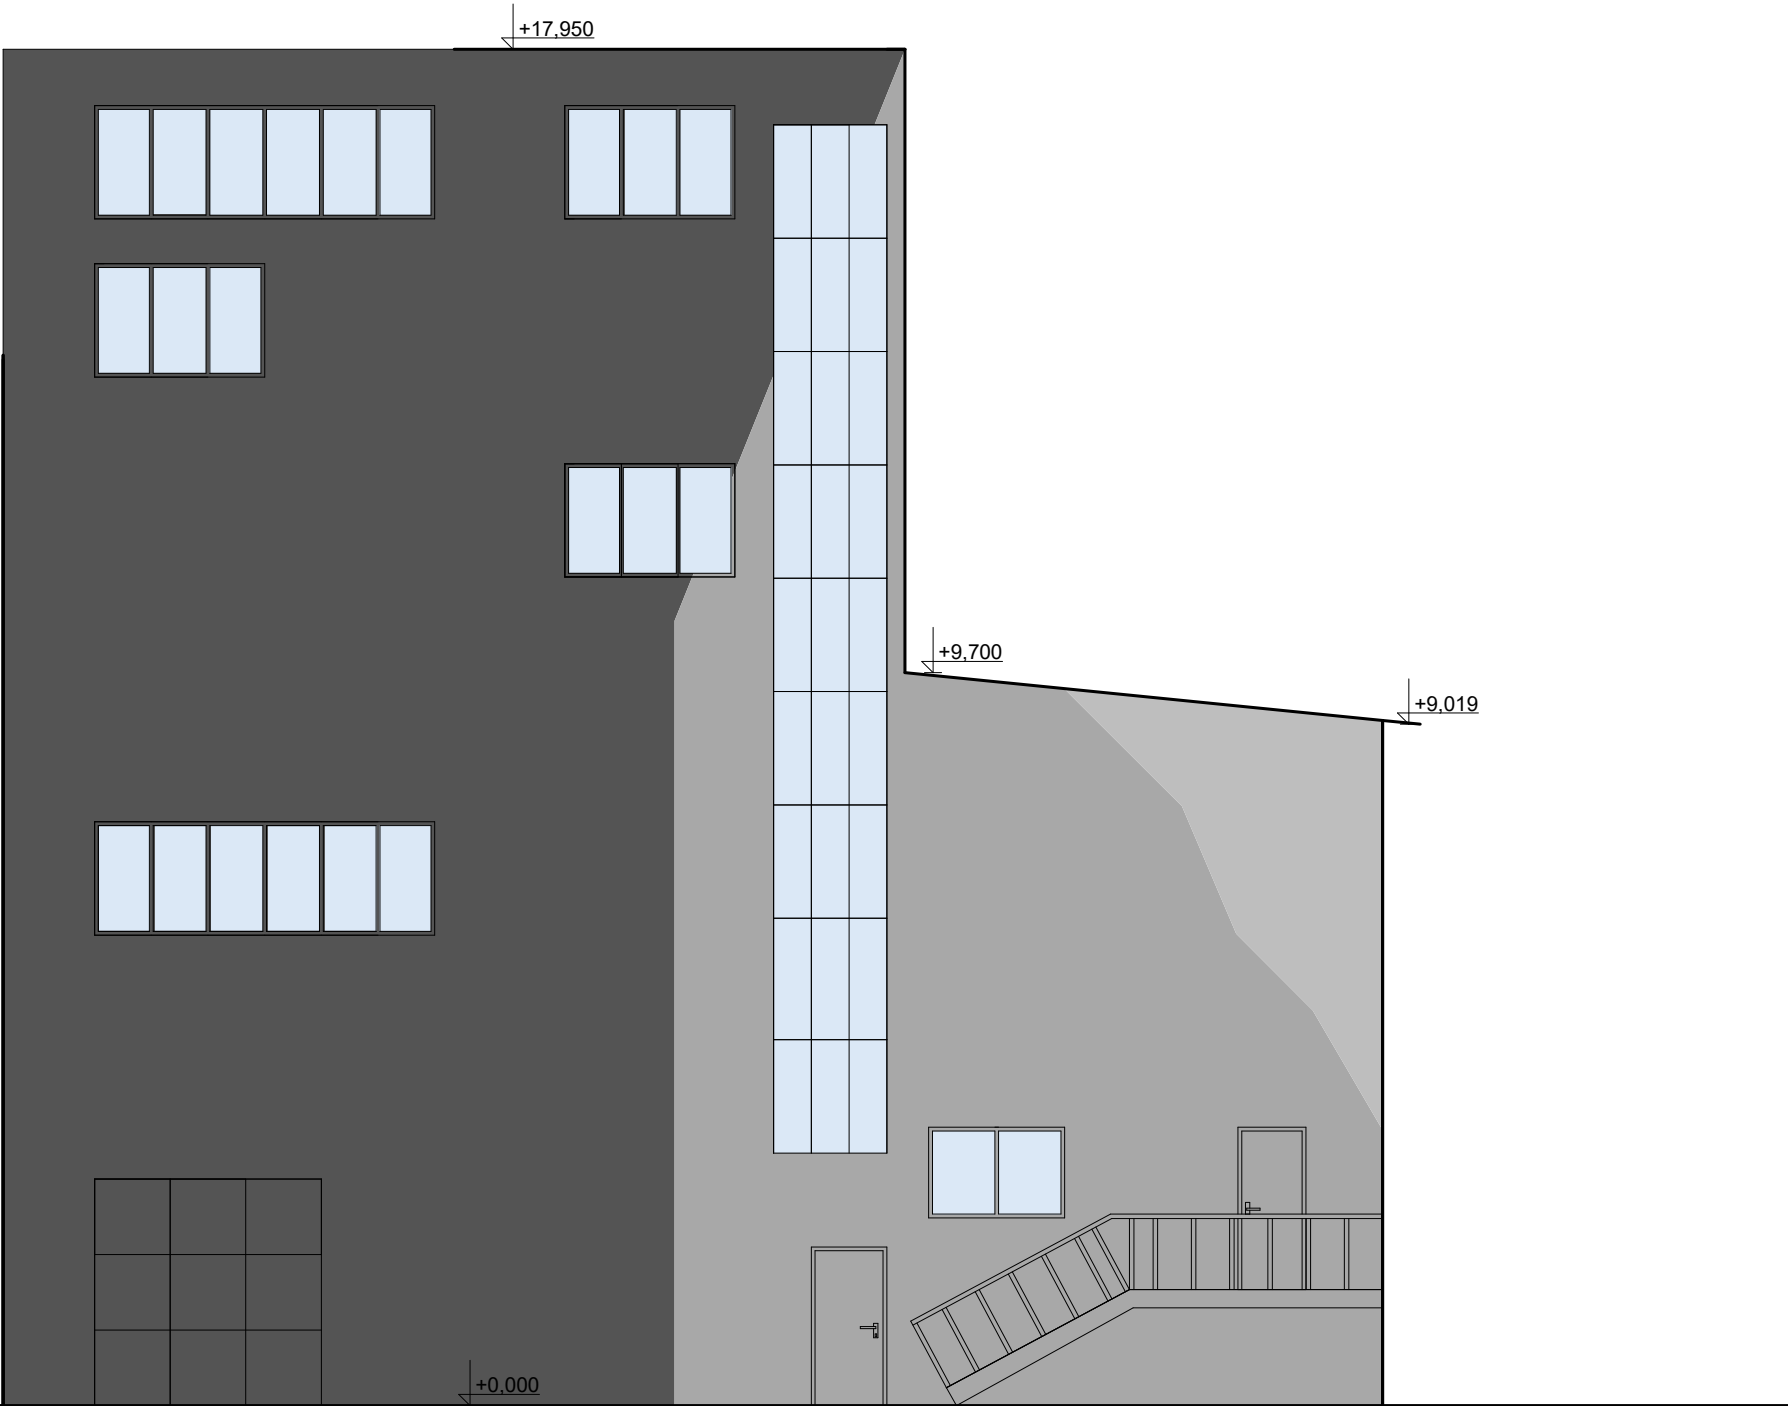

P3

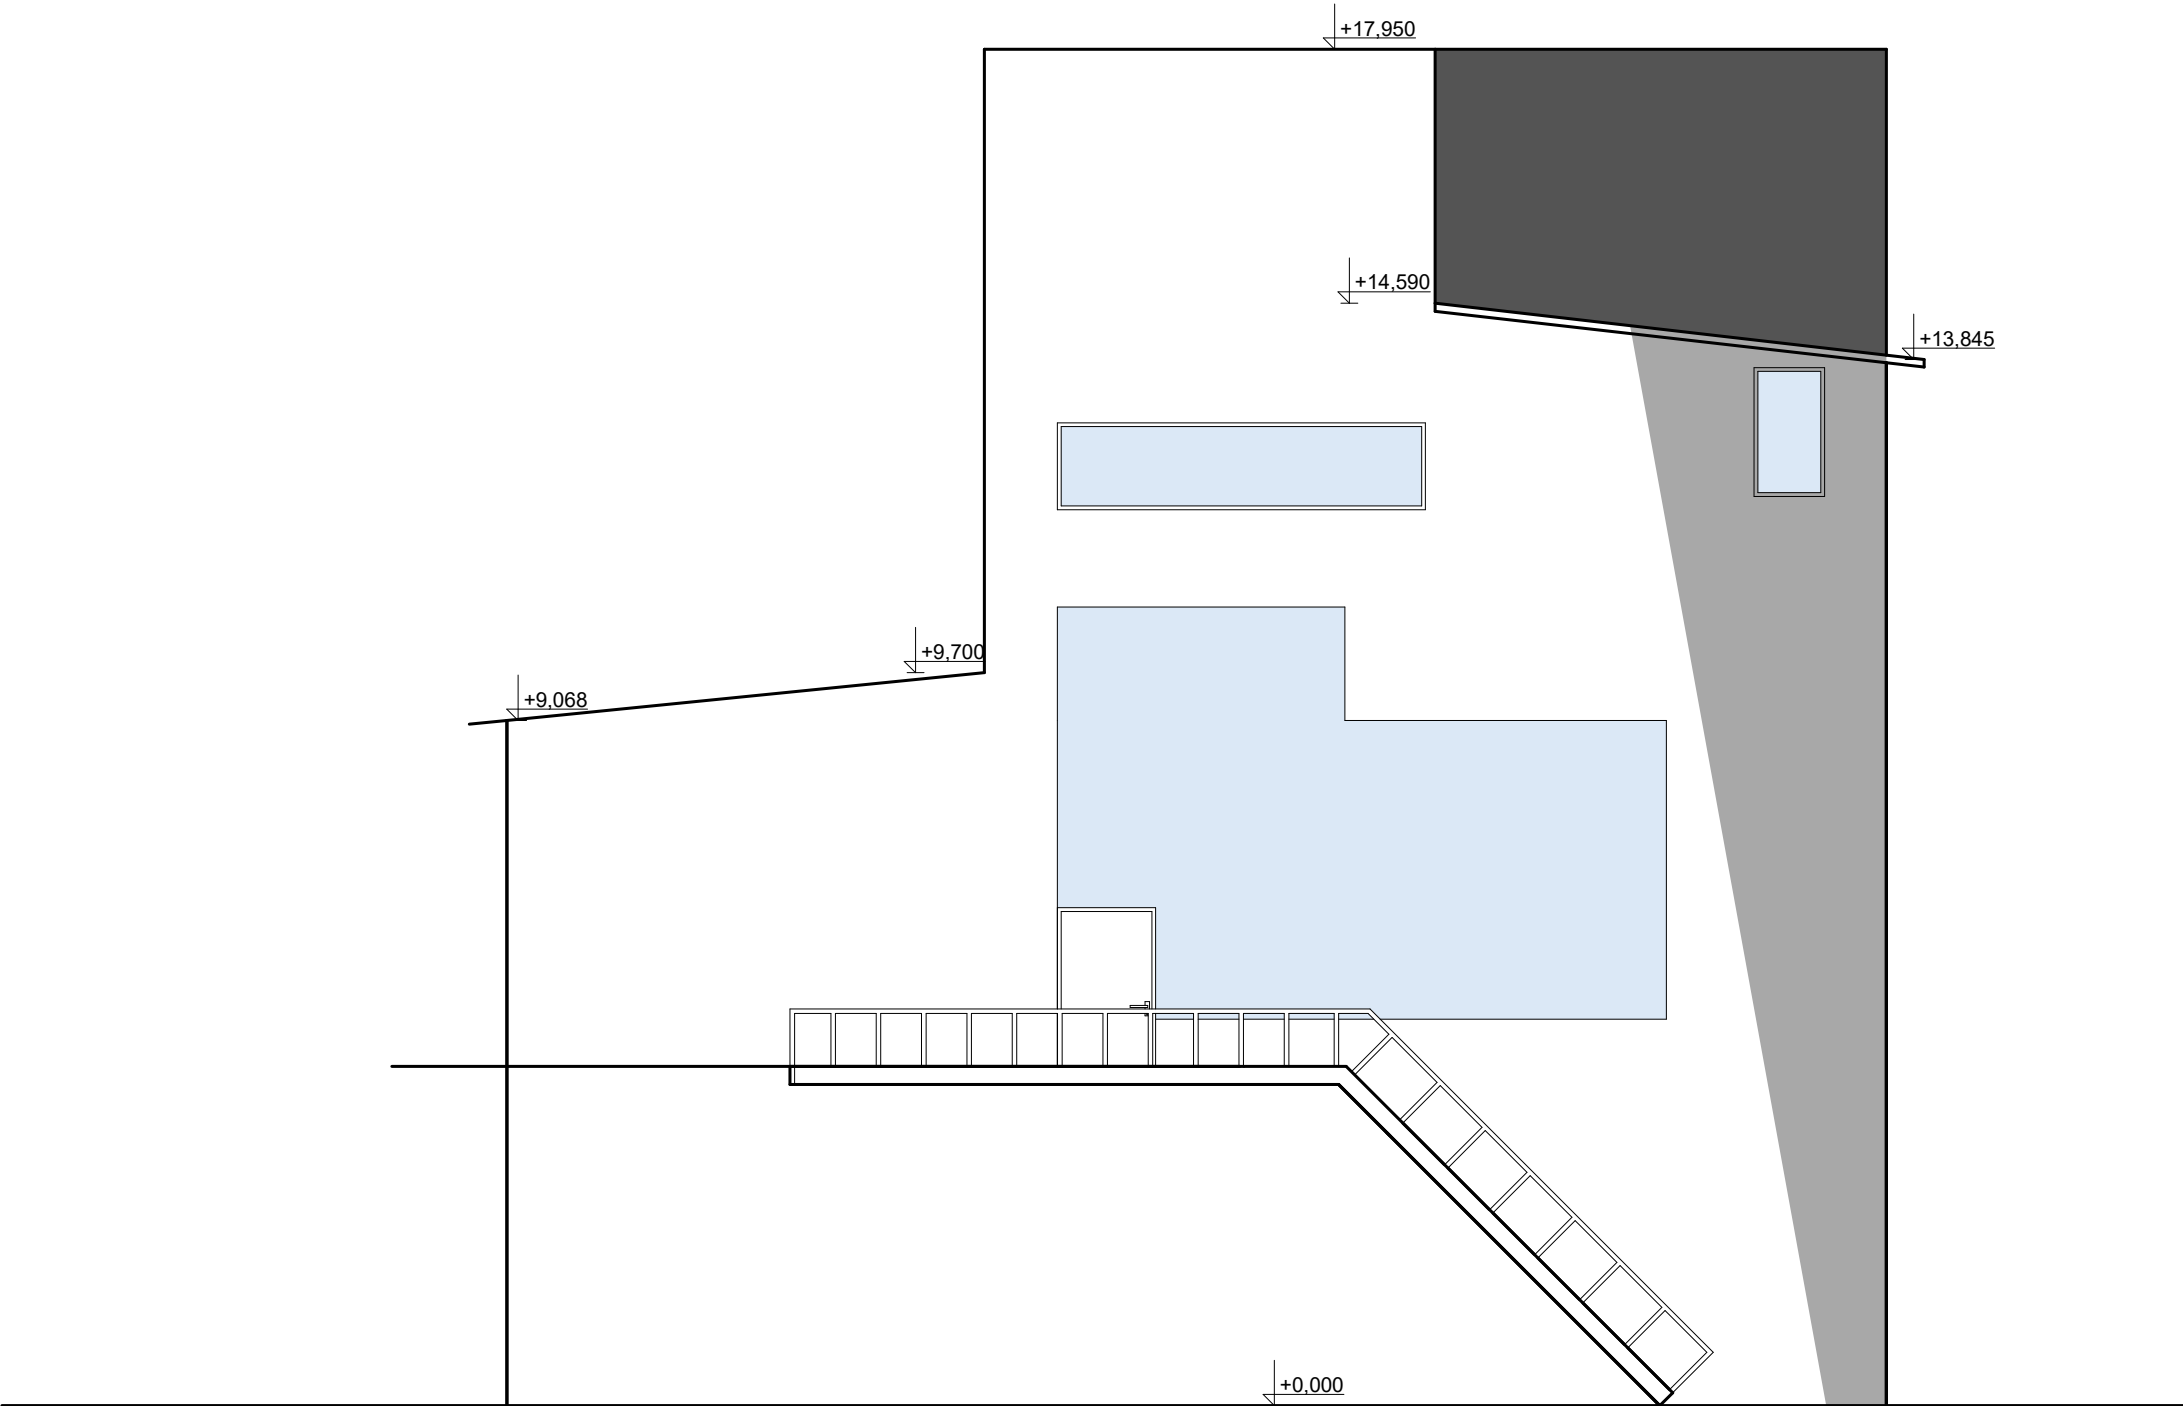

CENTRA STAV s.r.o.		Zahradní 928 Horní Slavkov 357 31 mobil: 603 452 704 IČO: 25247107, DIČ: CZ25247107	
Odpovědný projektant: Ing. Leoš Ledvína	Projektant: David Thol	Účel:	DOS
Objednatel: Město Horní Slavkov, Dlouhá 634/12, Horní Slavkov, 357 31		Datum:	04/2022
Kraj: Karlovarský, k.ú. Horní Slavkov	MěÚ: Horní Slavkov	Č. zakázky	08/2022
Název akce: Brownfield areál výtopny - demolice staré kotelny na p.p.č. 1126/1 v k.ú. Horní Slavkov			č. výkř.
			7
Obsah: Pohledy P2 P3 M1:100			