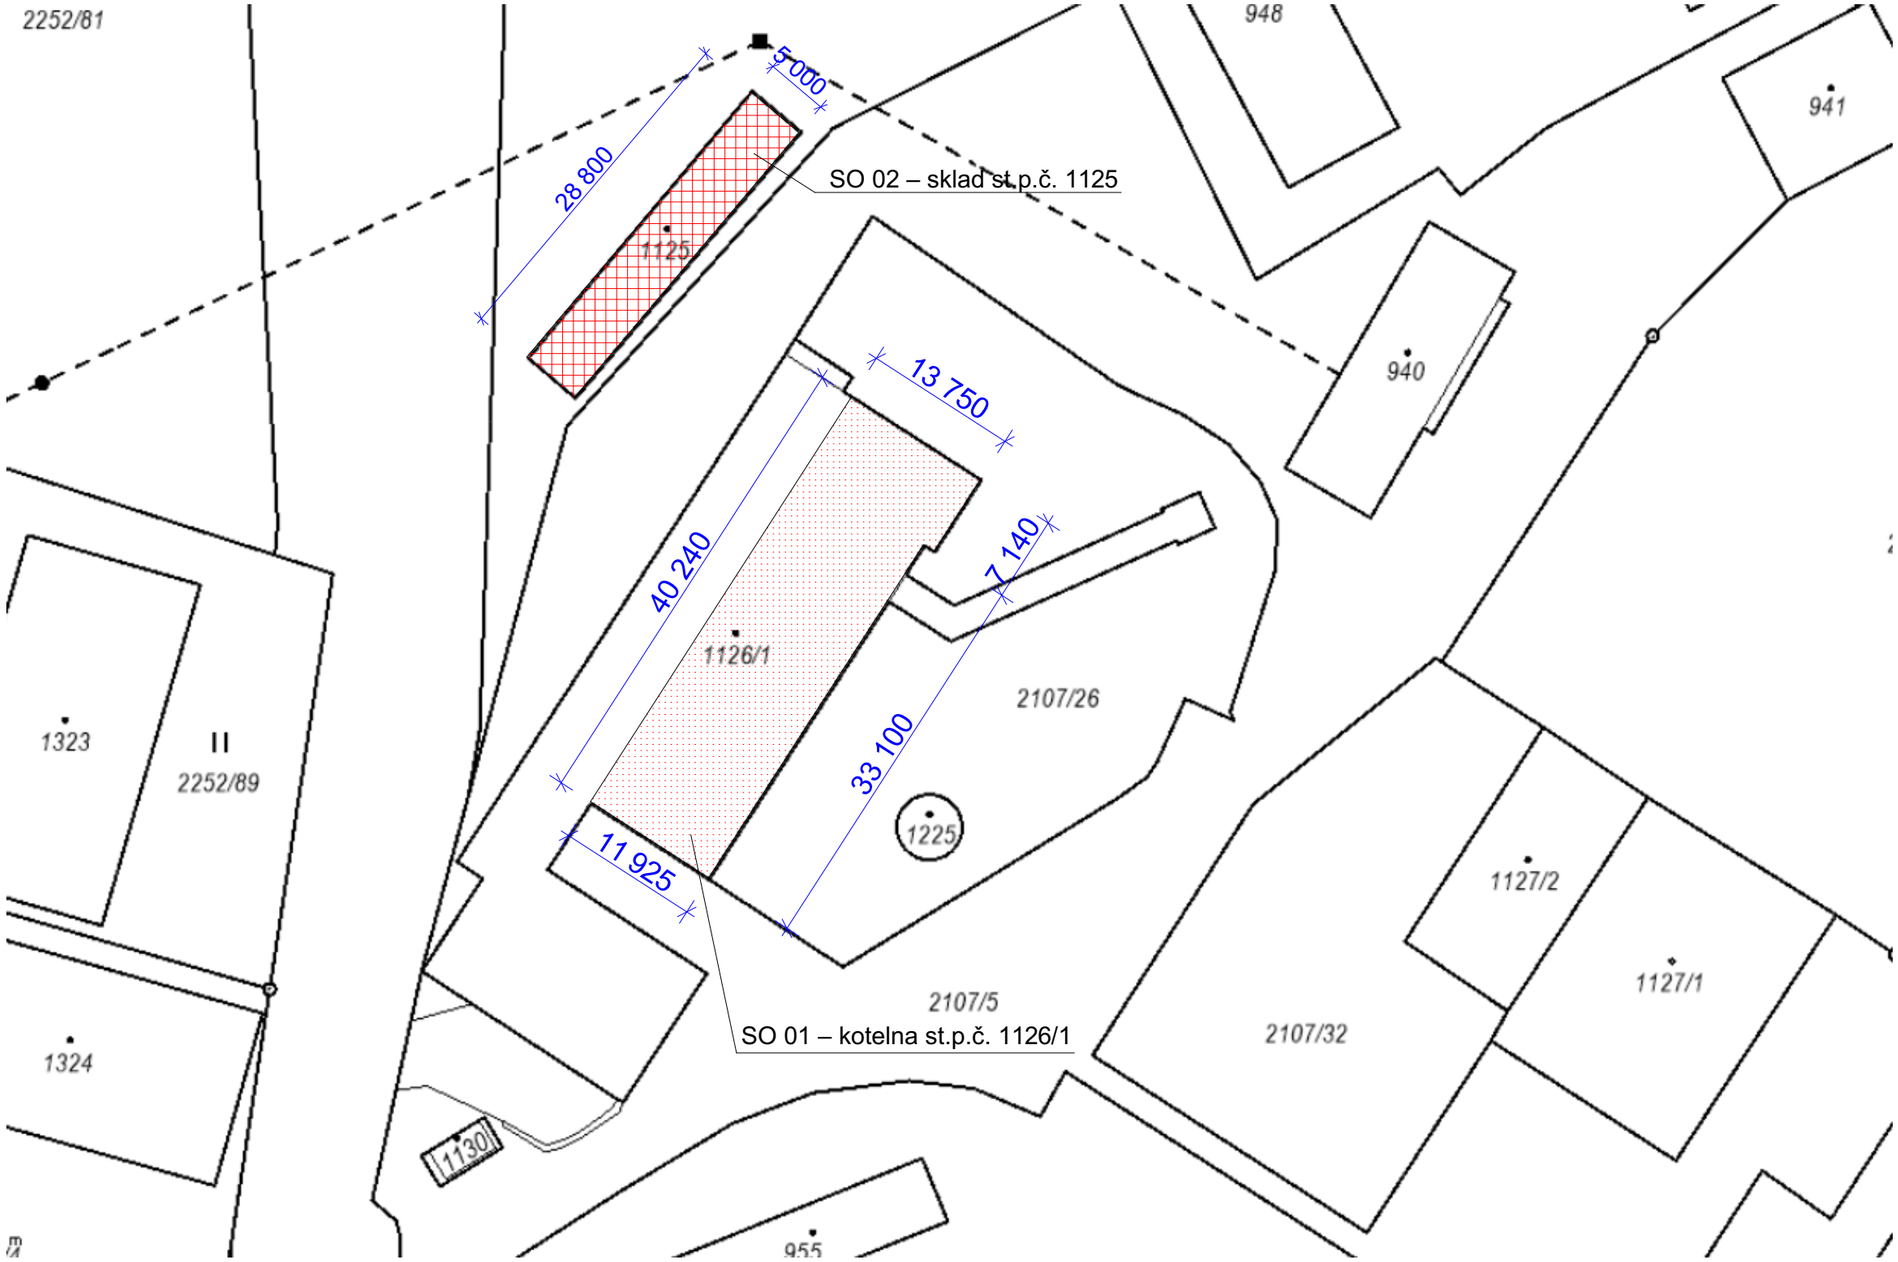

SO 01 – kotelna st.p.č. 1126/1

SO 02 – sklad st.p.č. 1125

CENTRA STAV s.r.o.

Zahradní 928
Horní Slavkov 357 31
mobil: 603 452 704
IČO: 25247107, DIČ: CZ25247107

Odpovědný projektant: Ing. Leoš Ledvina	Projektant: David Thol	Účel:	DOS
Objednatel: Město Horní Slavkov, Dlouhá 634/12, Horní Slavkov, 357 31		Datum:	04/2022
Kraj: Karlovarský, k.ú. Horní Slavkov	MěÚ: Horní Slavkov	Č. zakázky	08/2022

Název akce: Revitalizace brownfieldu výtopny – východní část, demolice budov, st.p.č. 1126/1 a 1125 v k.ú. Horní Slavkov

Obsah: C.2 - Katastrální situační výkres - M 1:500