


Půdorys střechy pavilonu I. stupně

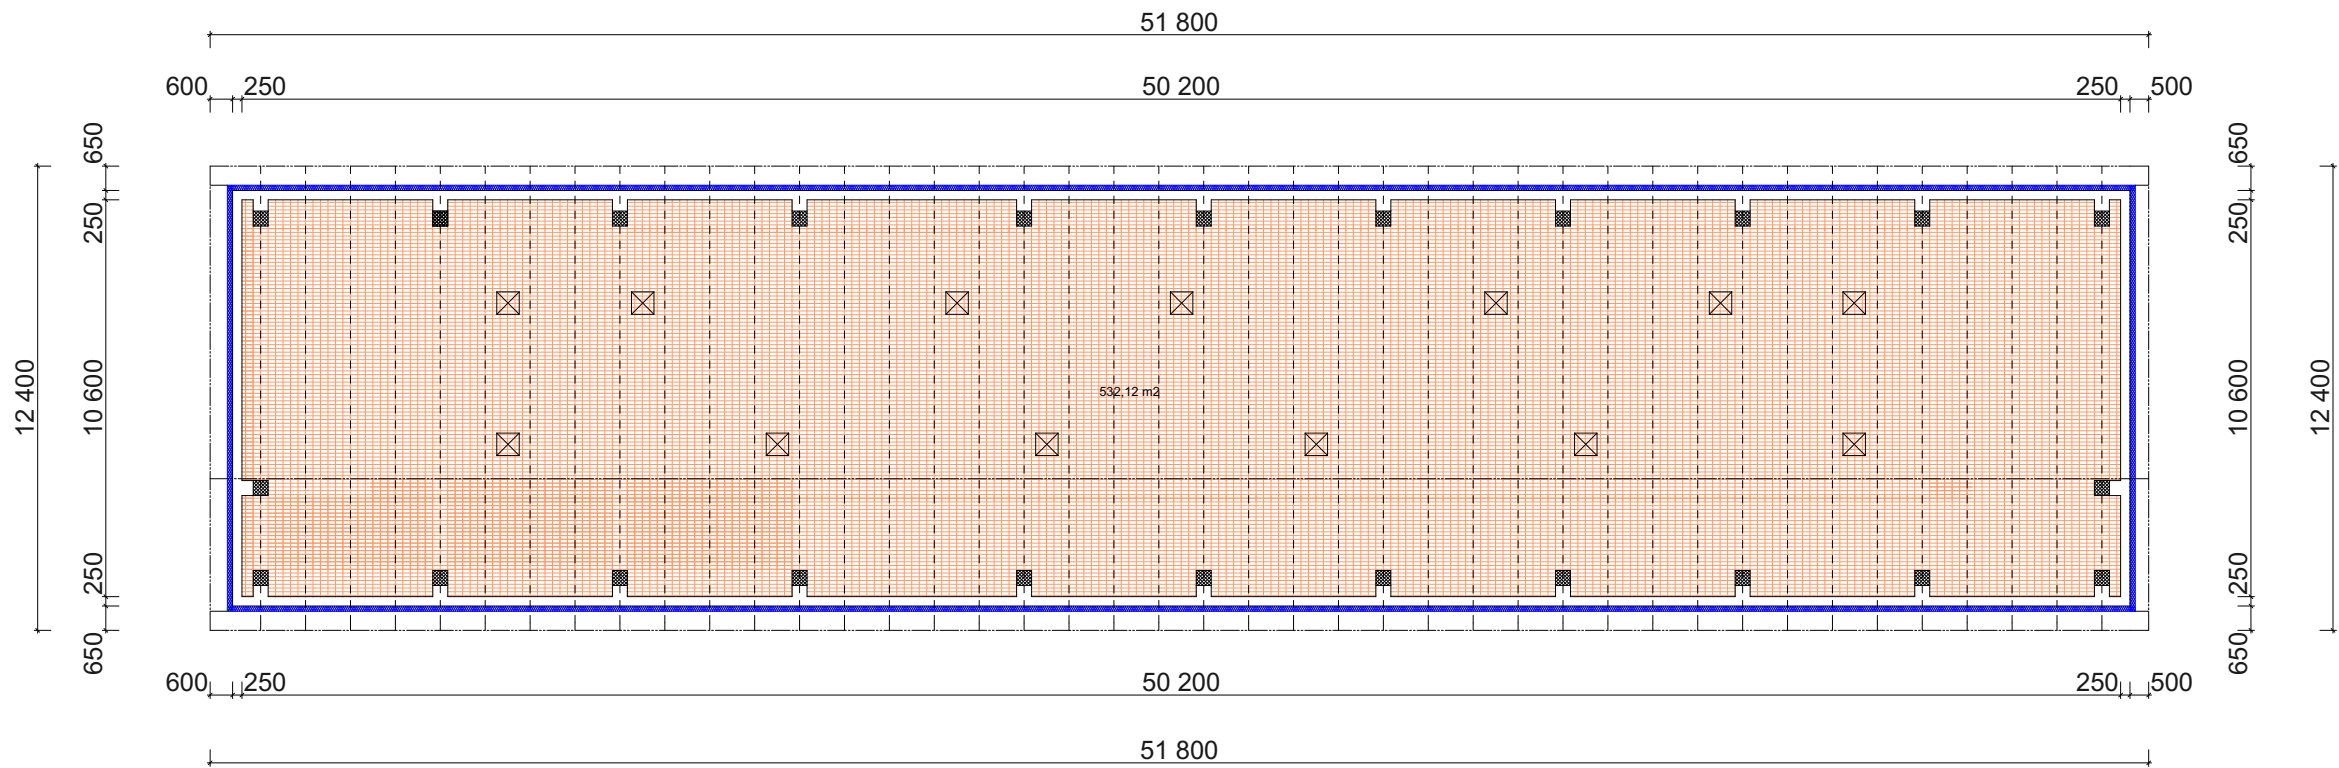

CENTRA STAV s.r.o.

Zahradní 928
Horní Slavkov 357 31
mobil: 603 452 704
IČO: 25247107, DIČ: CZ25247107

Odpovědný projektant.: Ing. Leoš Ledvína		Kreslil: Lukáš Bazala		Účel:	PD
Objednatel: MěÚ Horní Slavkov, Dlouhá 634, 357 31 Horní Slavkov				Datum:	04/2016
Kraj: Karlovarský		MěÚ: Horní Slavkov		Č. zakázky	33/2016
Název akce: Opravy a nátěry střech I. a II. stupně ZŠ Školní ZŠ Školní 786, Horní Slavkov					Č. výkresu 1.
Obsah: Pavilon I.stupně - Půdorys střechy M 1:200					