
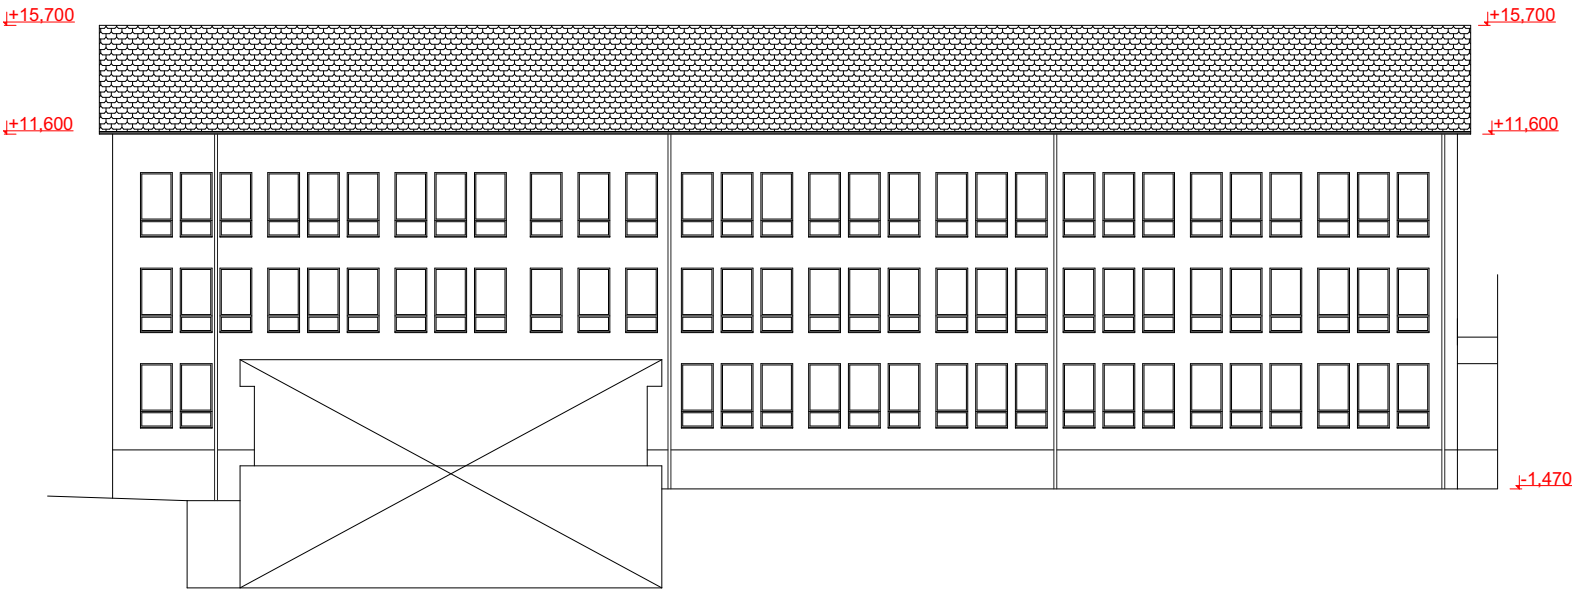
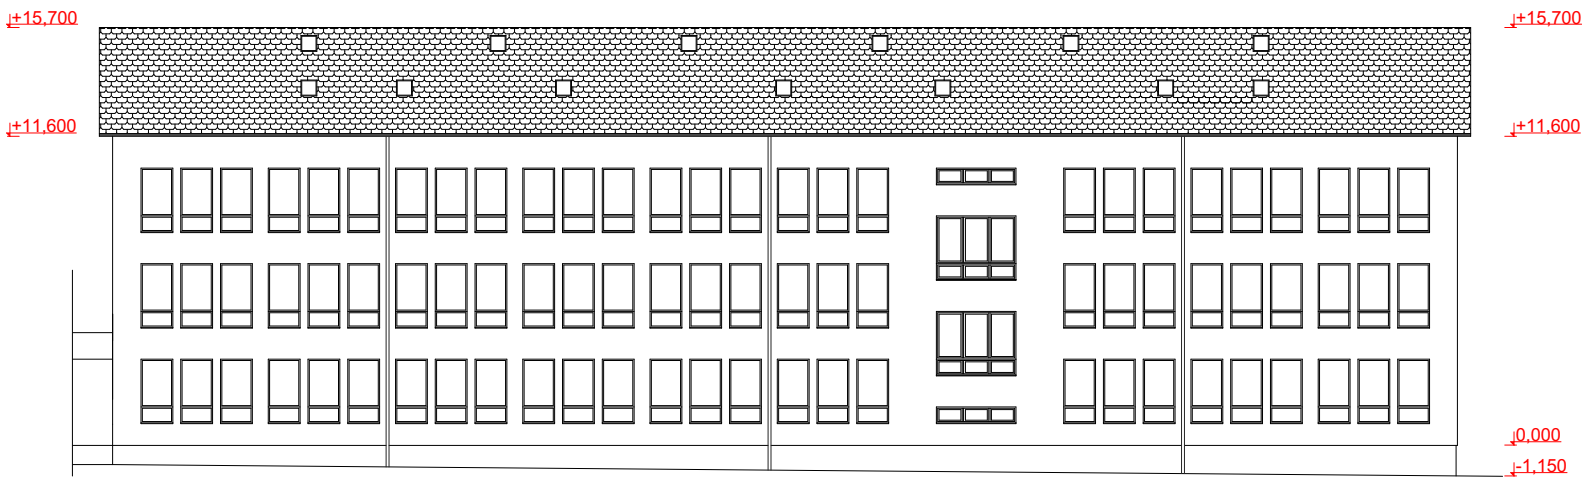
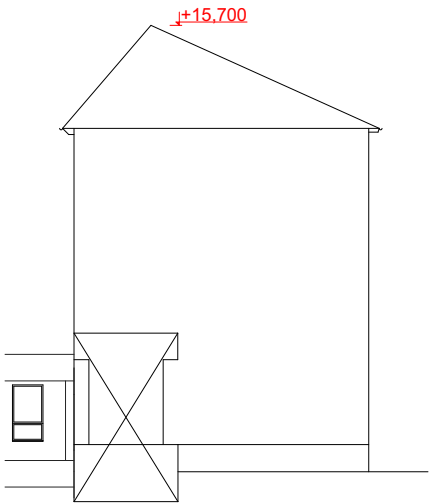


Pavilon I. stupně
Pohledy M 1:200

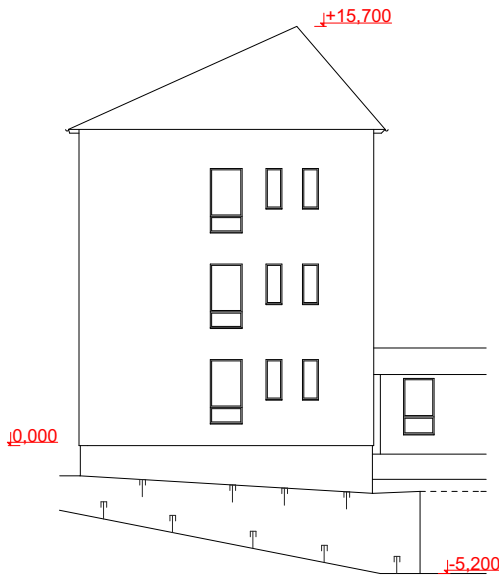

CENTRA STAV s.r.o.

Zahradní 928
Horní Slavkov 357 31
mobil: 603 452 704
IČO: 25247107, DIČ: CZ25247107

Odpovědný projektant: Ing. Leoš Ledvina	Kreslí: Lukáš Bazala	Účel:	PD
Objednatel: MěÚ Horní Slavkov, Dlouhá 634, 357 31 Horní Slavkov		Datum:	04/2016
Kraj: Karlovarský	MěÚ: Horní Slavkov	Č. zakázky	33/2016
Název akce: Opravy a nátěry střech I. a II. stupně ZŠ Školní ZŠ Školní 786, Horní Slavkov			Č. výkresu 2.
Obsah: Pavilon I.stupně - pohledy M 1:200			