PŮDORYS OPĚRNÉ ZDI

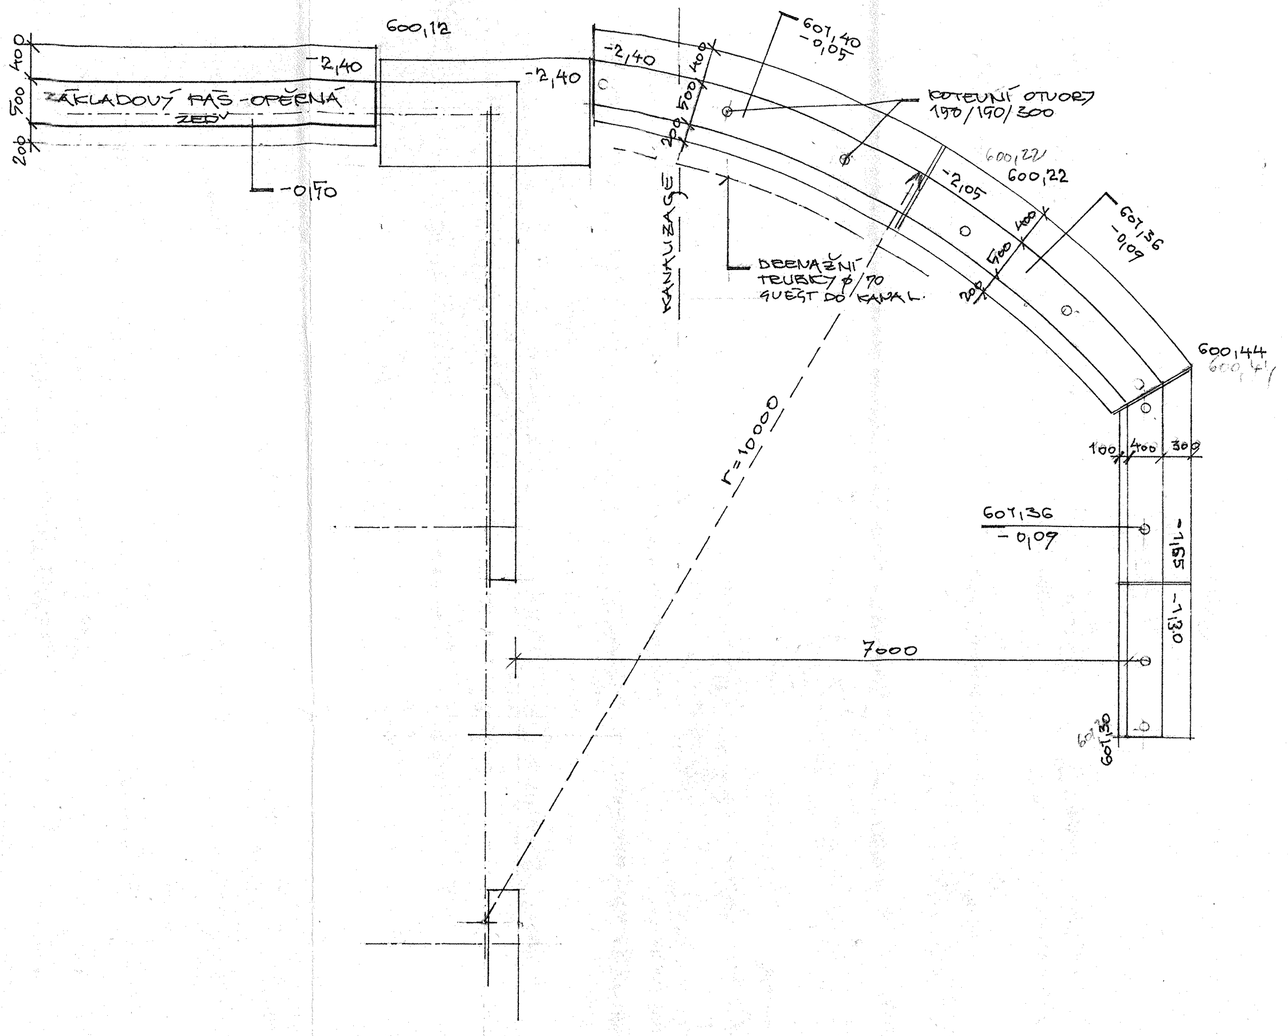

POHLED NA OPĚRNOU ZEĎ

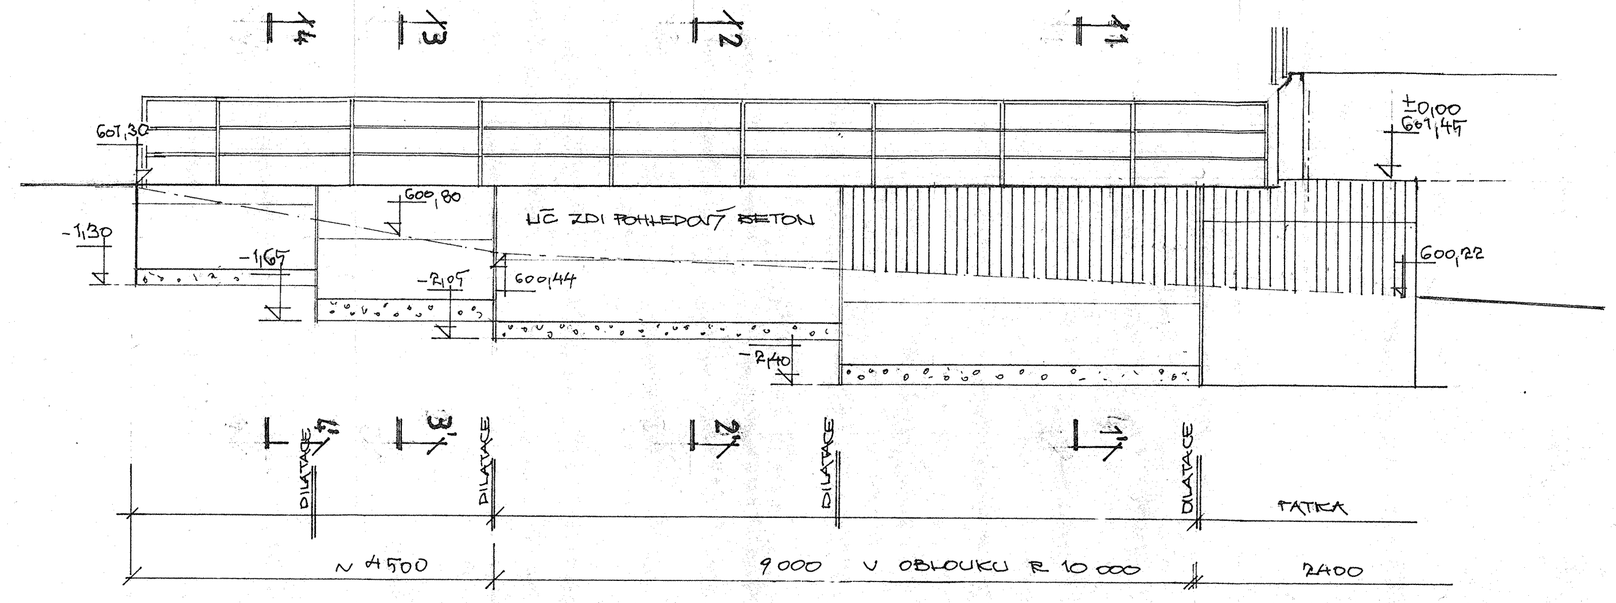

řez 1-1

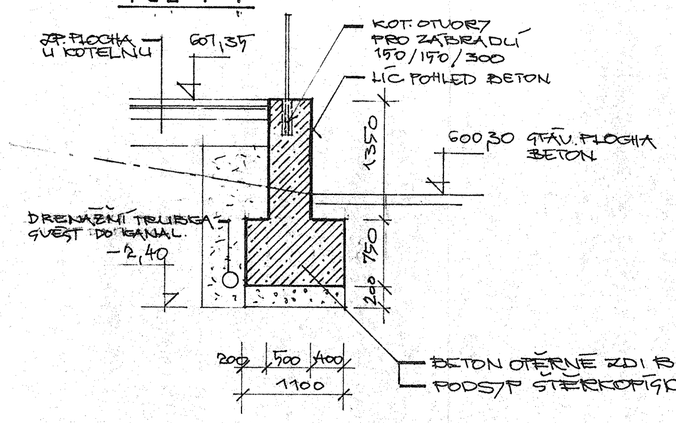

řez 2-2'

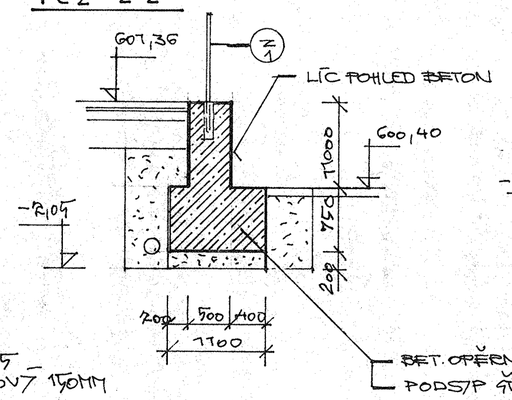

řez 3-3'

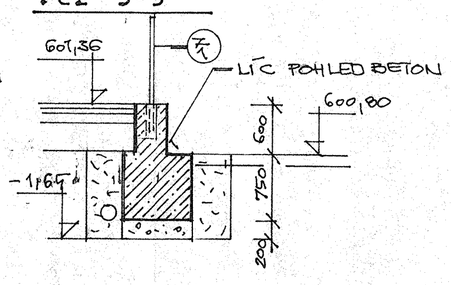

řez 4-4'

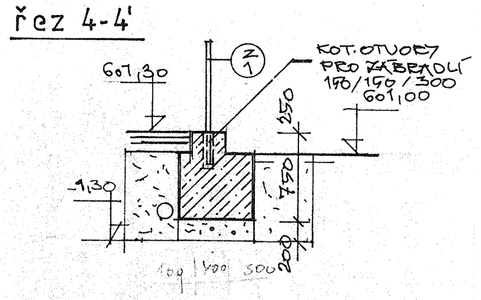

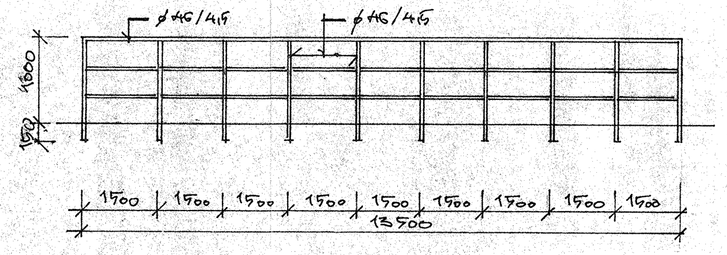

OCELOVÉ ZÁBRADLÍ

OCEL. TRUBKY Ø 46x4,5 | 18m | 4,4kg
PŘÍČLE OCEL. TRUBKA Ø 38/3,5 16m 3kg

MADLO A SLOUPKY Ø 44/4,5
70x1,15=77,5x1,08x4,4 = 371,85kg
MADLO 13,5x1,08x4,4 = 64,15kg
PŘÍČLE 13,5x2,9x1,08x3,5 = 102,90kg
VÁHA CELKEM 220,90kg

ODP. PROJEKTANT	NAVRHL	VYPRACOVAL	KONTROLOVAL	ERDING s.r.o. MORAVSKÉ NÁM. 12 602 00 BRNO
	P A L Á N O V Á		ING. VLAHA	
INVESTOR	OKRES	SOKOLOV		FORMÁT 8A4
MĚSTO HORNÍ SLAVKOV	MÍSTO STAVBY	HORNÍ SLAVKOV		DATUM 04 / 95
STAVBA	PLYNOFIKACE MĚSTA			STUPEŇ PROJEKT
				Č. ZAK. 001 - 95
OBJEKT	SO 01 - KOTELNA			ARCH. Č.
NÁZEV VÝKRESU	OPĚRNÁ ZEĎ			MĚŘ. 1 : 50
				ČÍS. VÝKRESU 15