

Kreslil : Ing.P.Pilař
Odp.proj. H.Mikulka
HIP : Ing.J.Pospíšil

Akce : Plynofikace koteleny – Horní Slavkov
Objekt : Plynová kotelna
Výkres: Rozváděč RE1 – 1.pole

Zak. č. : 6-EM-95
Datum : duben 1995
Měřtko : —
List : 16-1
Listů : 16-21

ČÍSLO
POLE
TECHNOL.
POPS
ČÍSLO ZARIZ.
VÝKON [kW]
ČÍSLO
VÝKRESU

2

SH 2

SH 1

SH1.0

BAK 4

4/21

BAK 3

3/21

BAK 2

2/21

BAK 1

1/21

L1, L2, L3

FAK1

J21U 50B-24

In= 100 A

FAK2

J21U 50B-24

In= 100 A

FAK3

J21U 50B-24

In= 100 A

FAK4

J21U 50B-24

FA1.1

LSF-6L/1

SH 1.0

T6H^R

HAVARIE

KAFK

Relé SCHRACK
ZG 460 730

PE

N

X2

1-3

WL K1
CYKY
5Cx16

BAK 1

Hořáková skříň
kotle č.1

X2

4-6

WL K2
CYKY
5Cx16

BAK 2

Hořáková skříň
kotle č.2

X2

7-9

WL K3
CYKY
5Cx16

BAK 3

Hořáková skříň
kotle č.3

X2

10-12

WL K4
CYKY
5Cx16

BAK 4

Hořáková skříň
kotle č.4

X2.1

1 2

3 4

5 6

WSBA1.2
CYKY
3Bx1.5

Panel MaR

Rozvaděč BA 1

WS SH1
CYKY
3Bx1.5

SH1

Havarijní tlač.
VYP.HOŘÁKŮ

WS SH2
CYKY
3Bx1.5

SH2

Havarijní tlač.
VYP.HOŘÁKŮ


2 x (T6S1 AP 22 RU 54)





Kreslil : Ing.P.Pilař
Odp.proj : H.Mišulka
HIP : Ing.J.Pospíšil

Akce : Plynofikace koteleny – Horní Slavkov
Objekt : Plynová kotelná
Výkres : Rozvaděč RE1 – 2.pole


Zak. č. : 6-EM-95
Datum : duben 1995
Měřtko :
List :
16-216-21

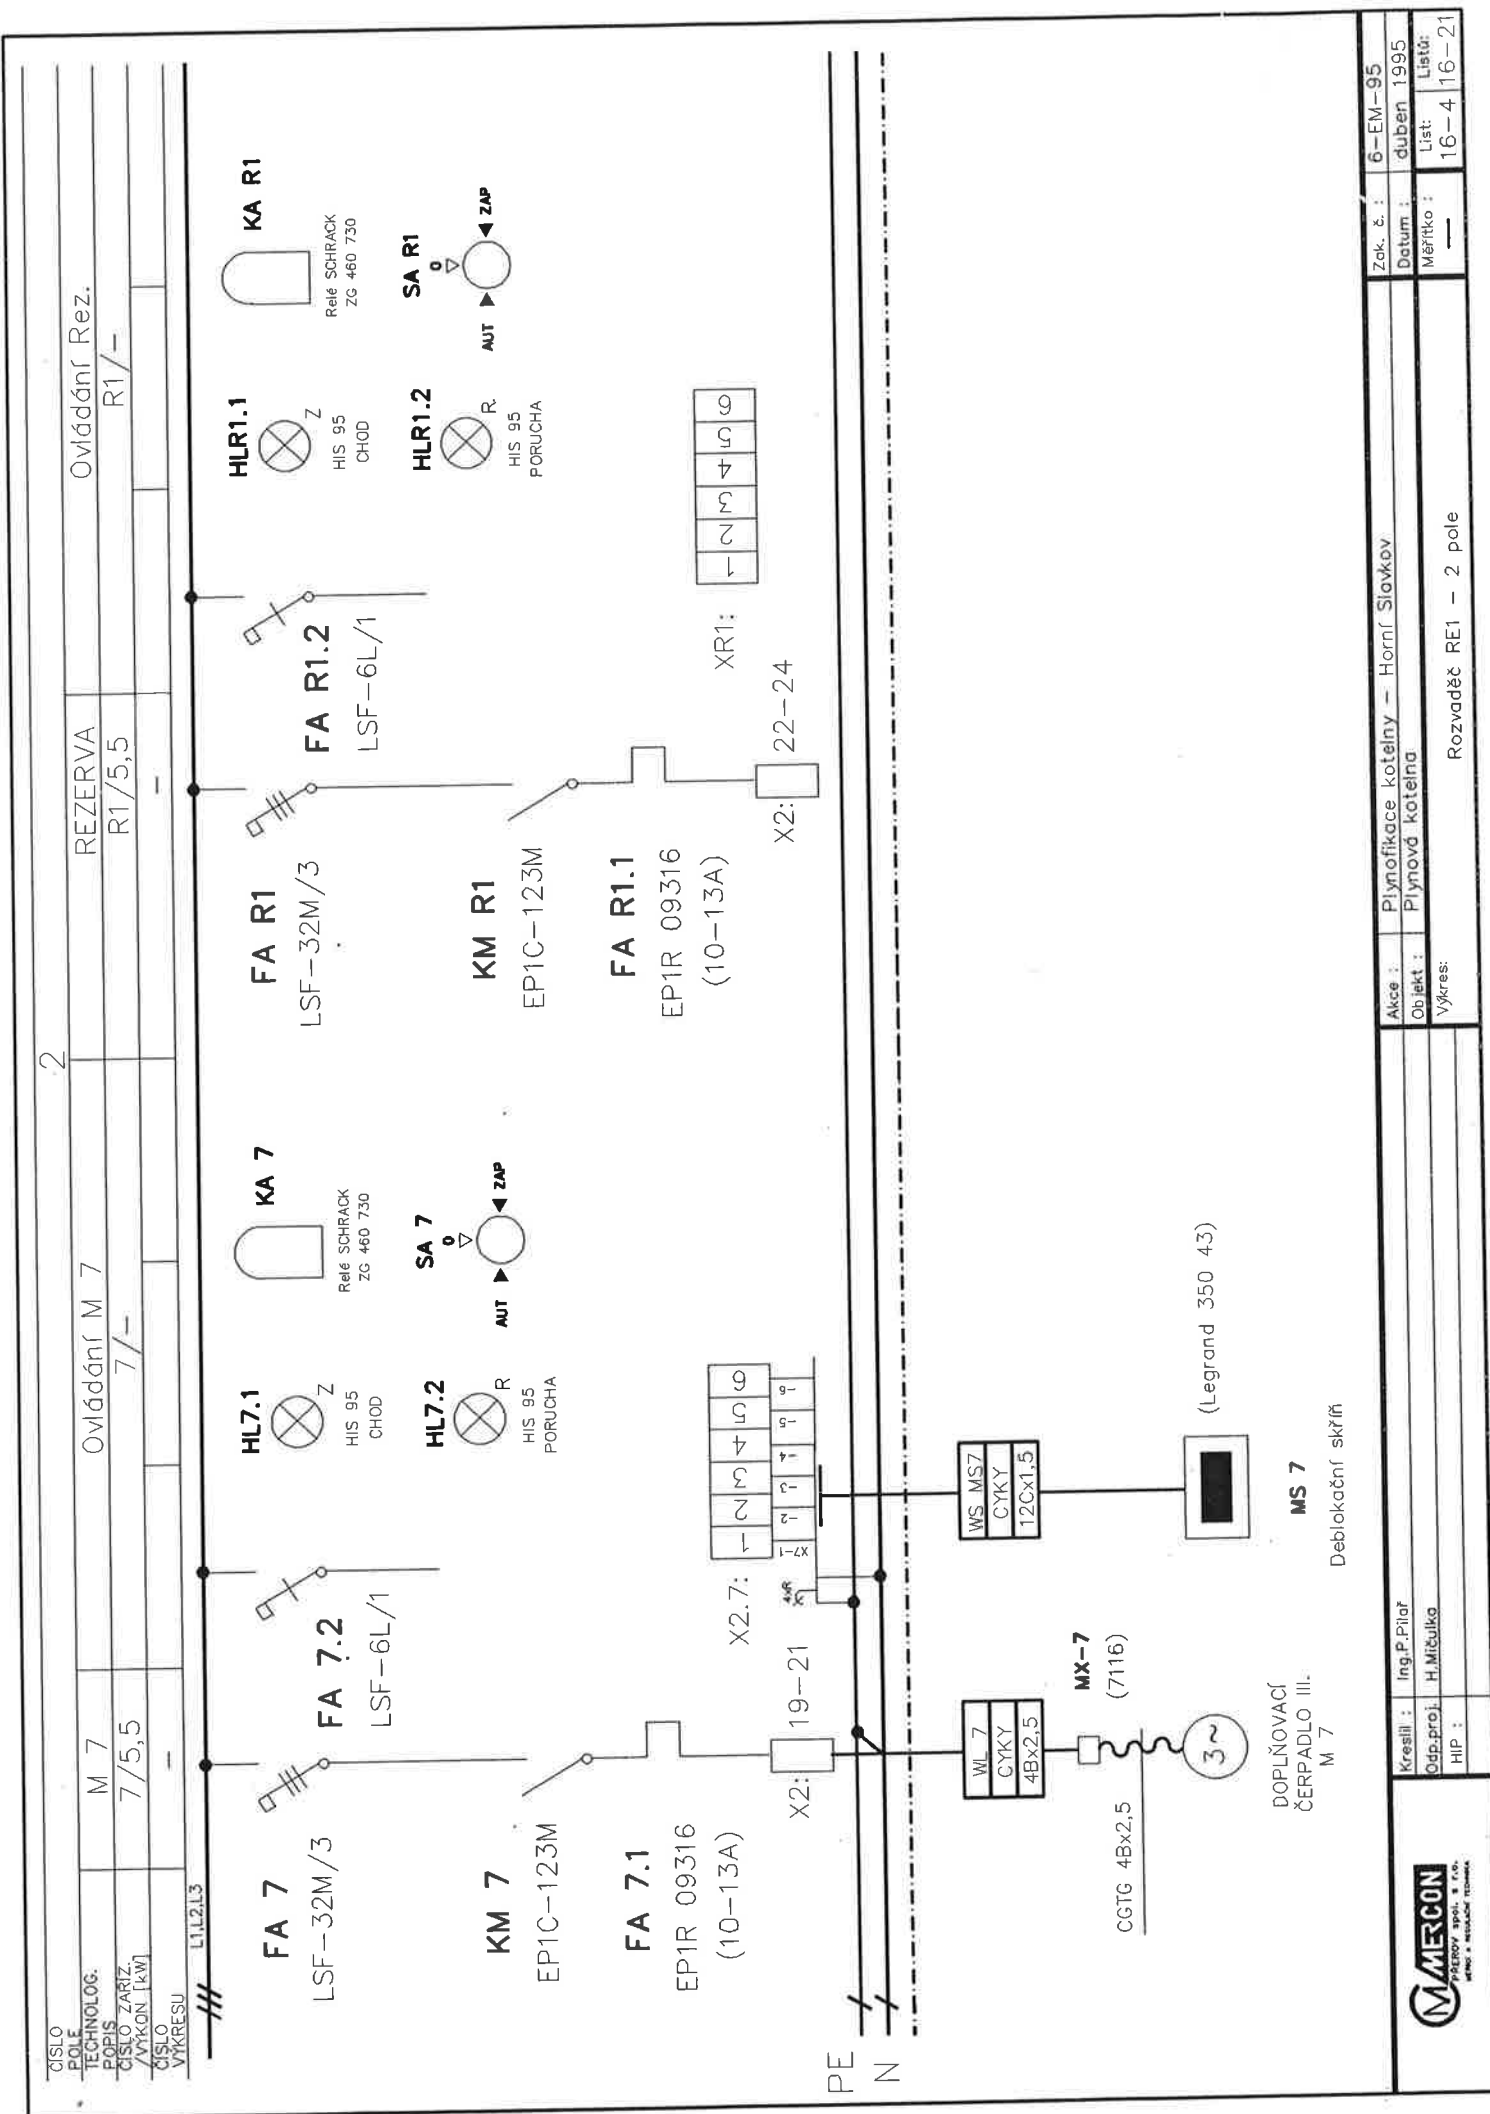


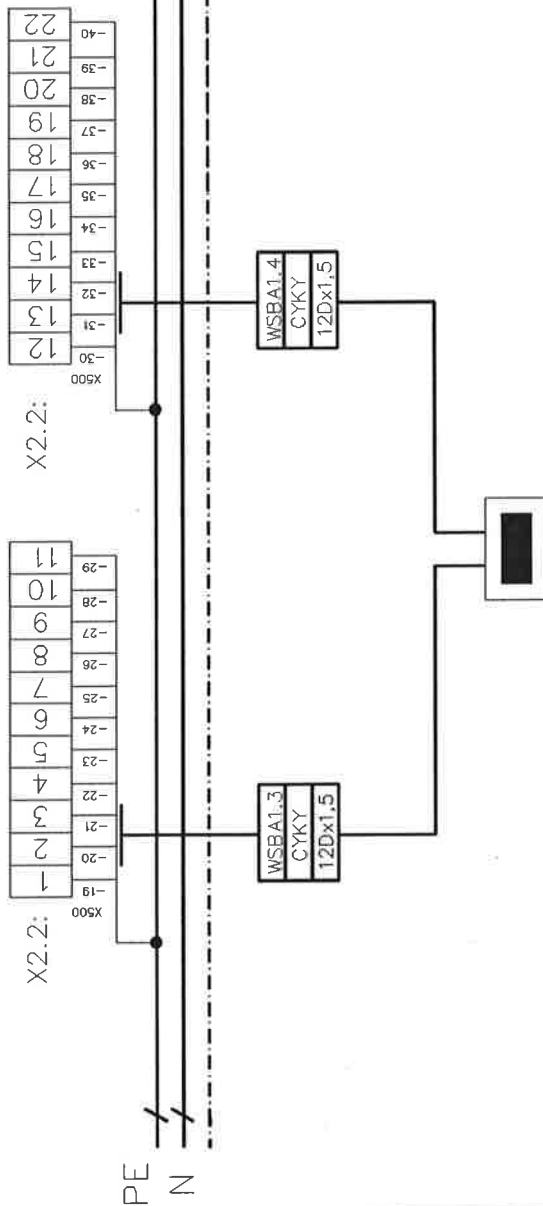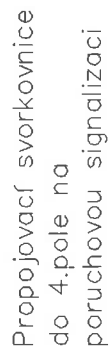

BA 1

Panel MoR

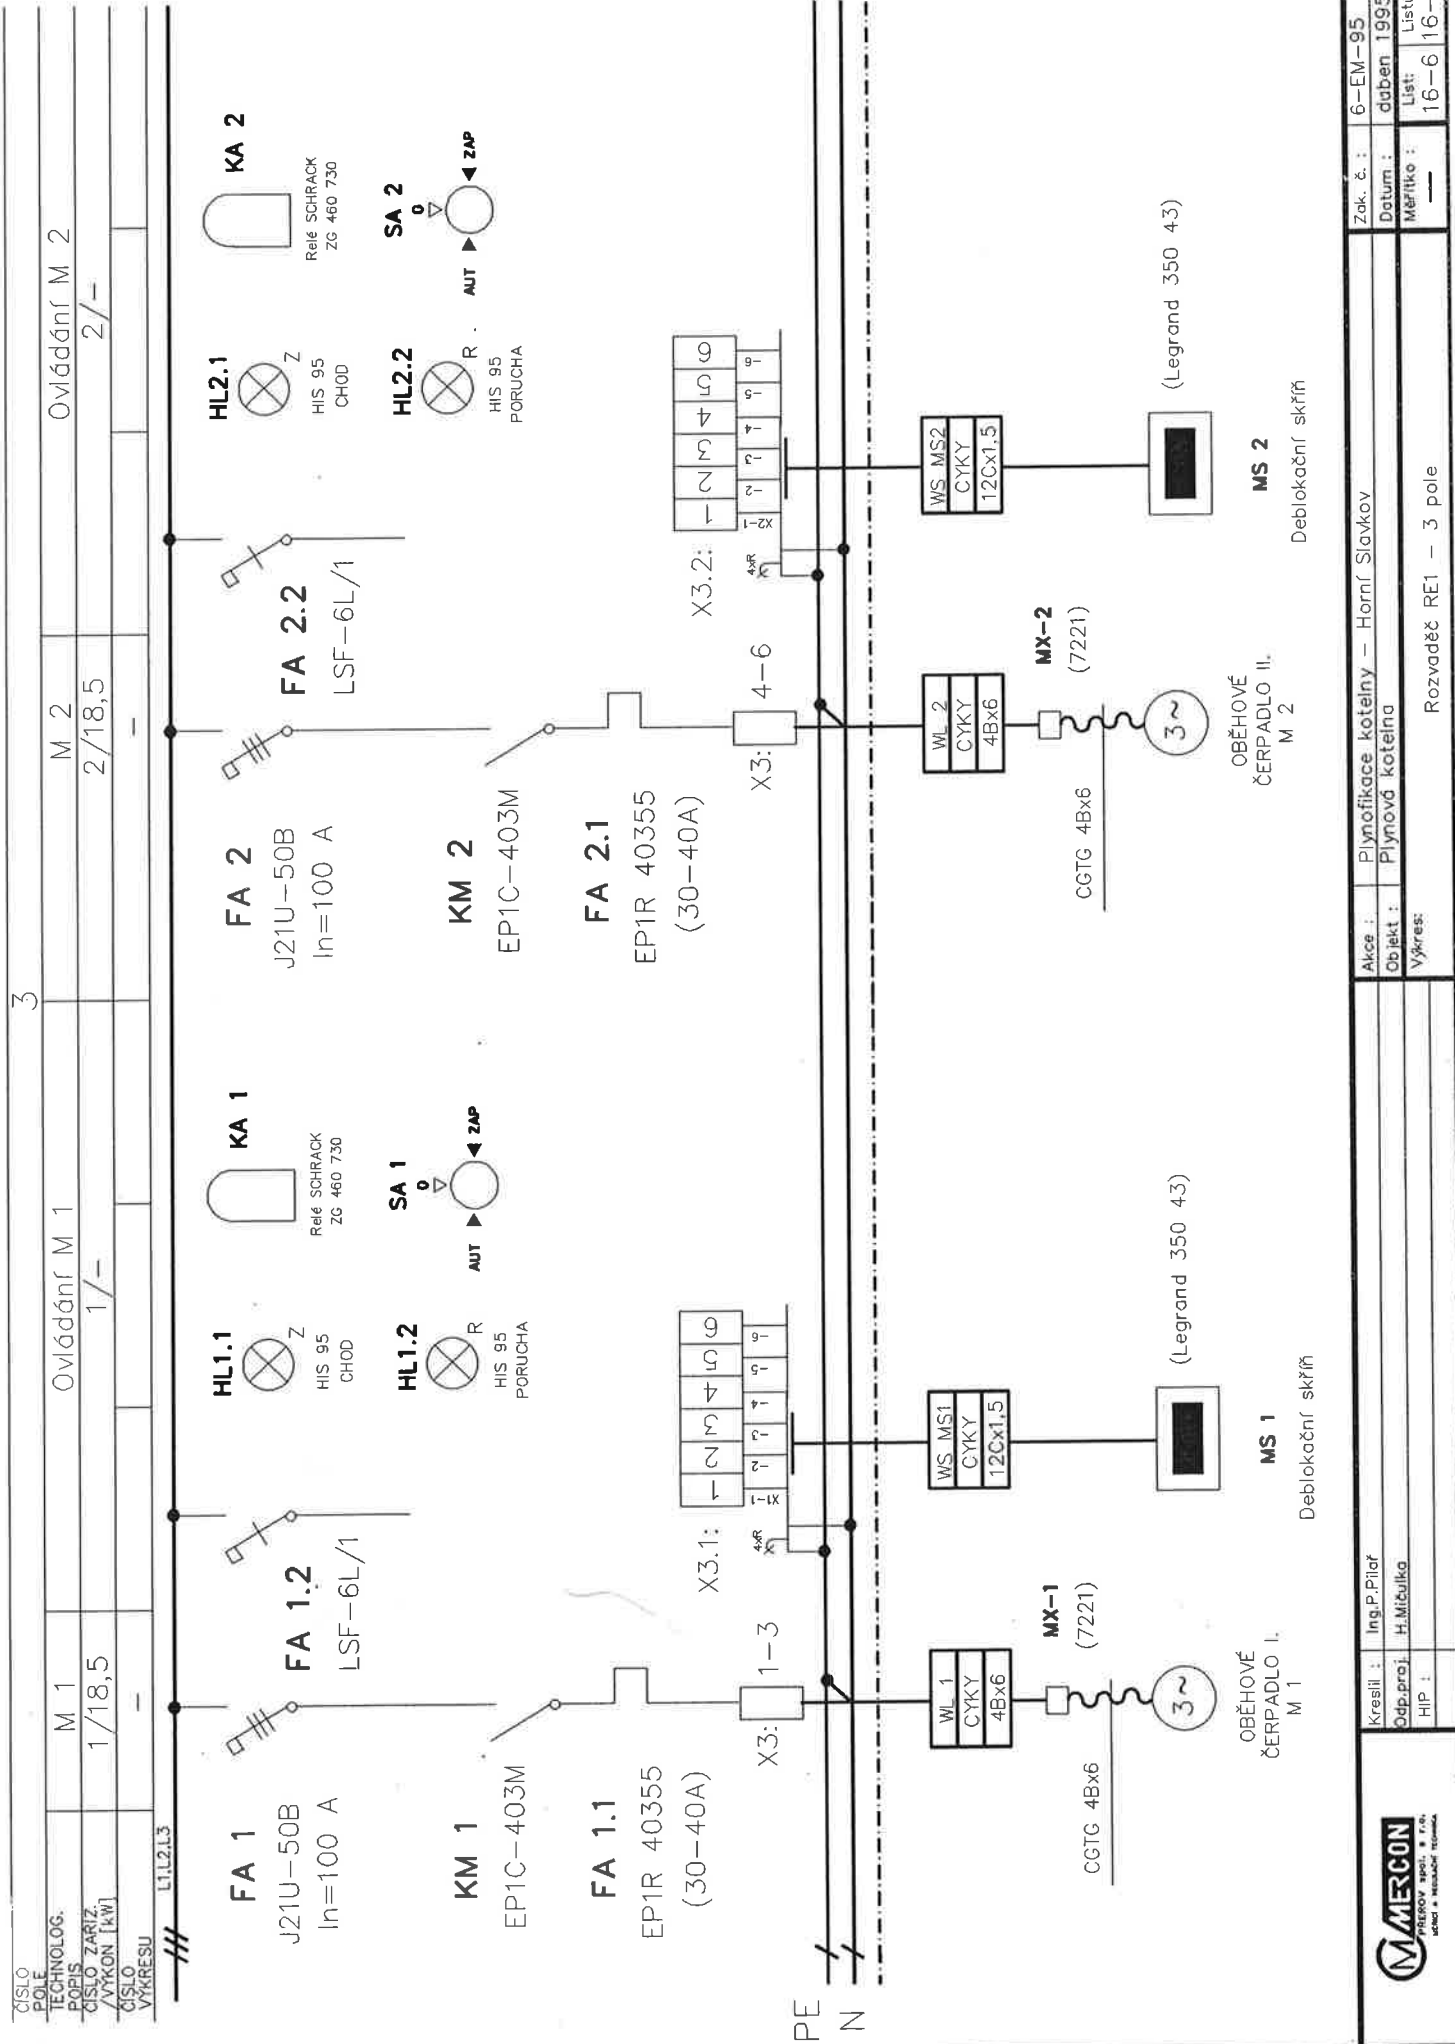

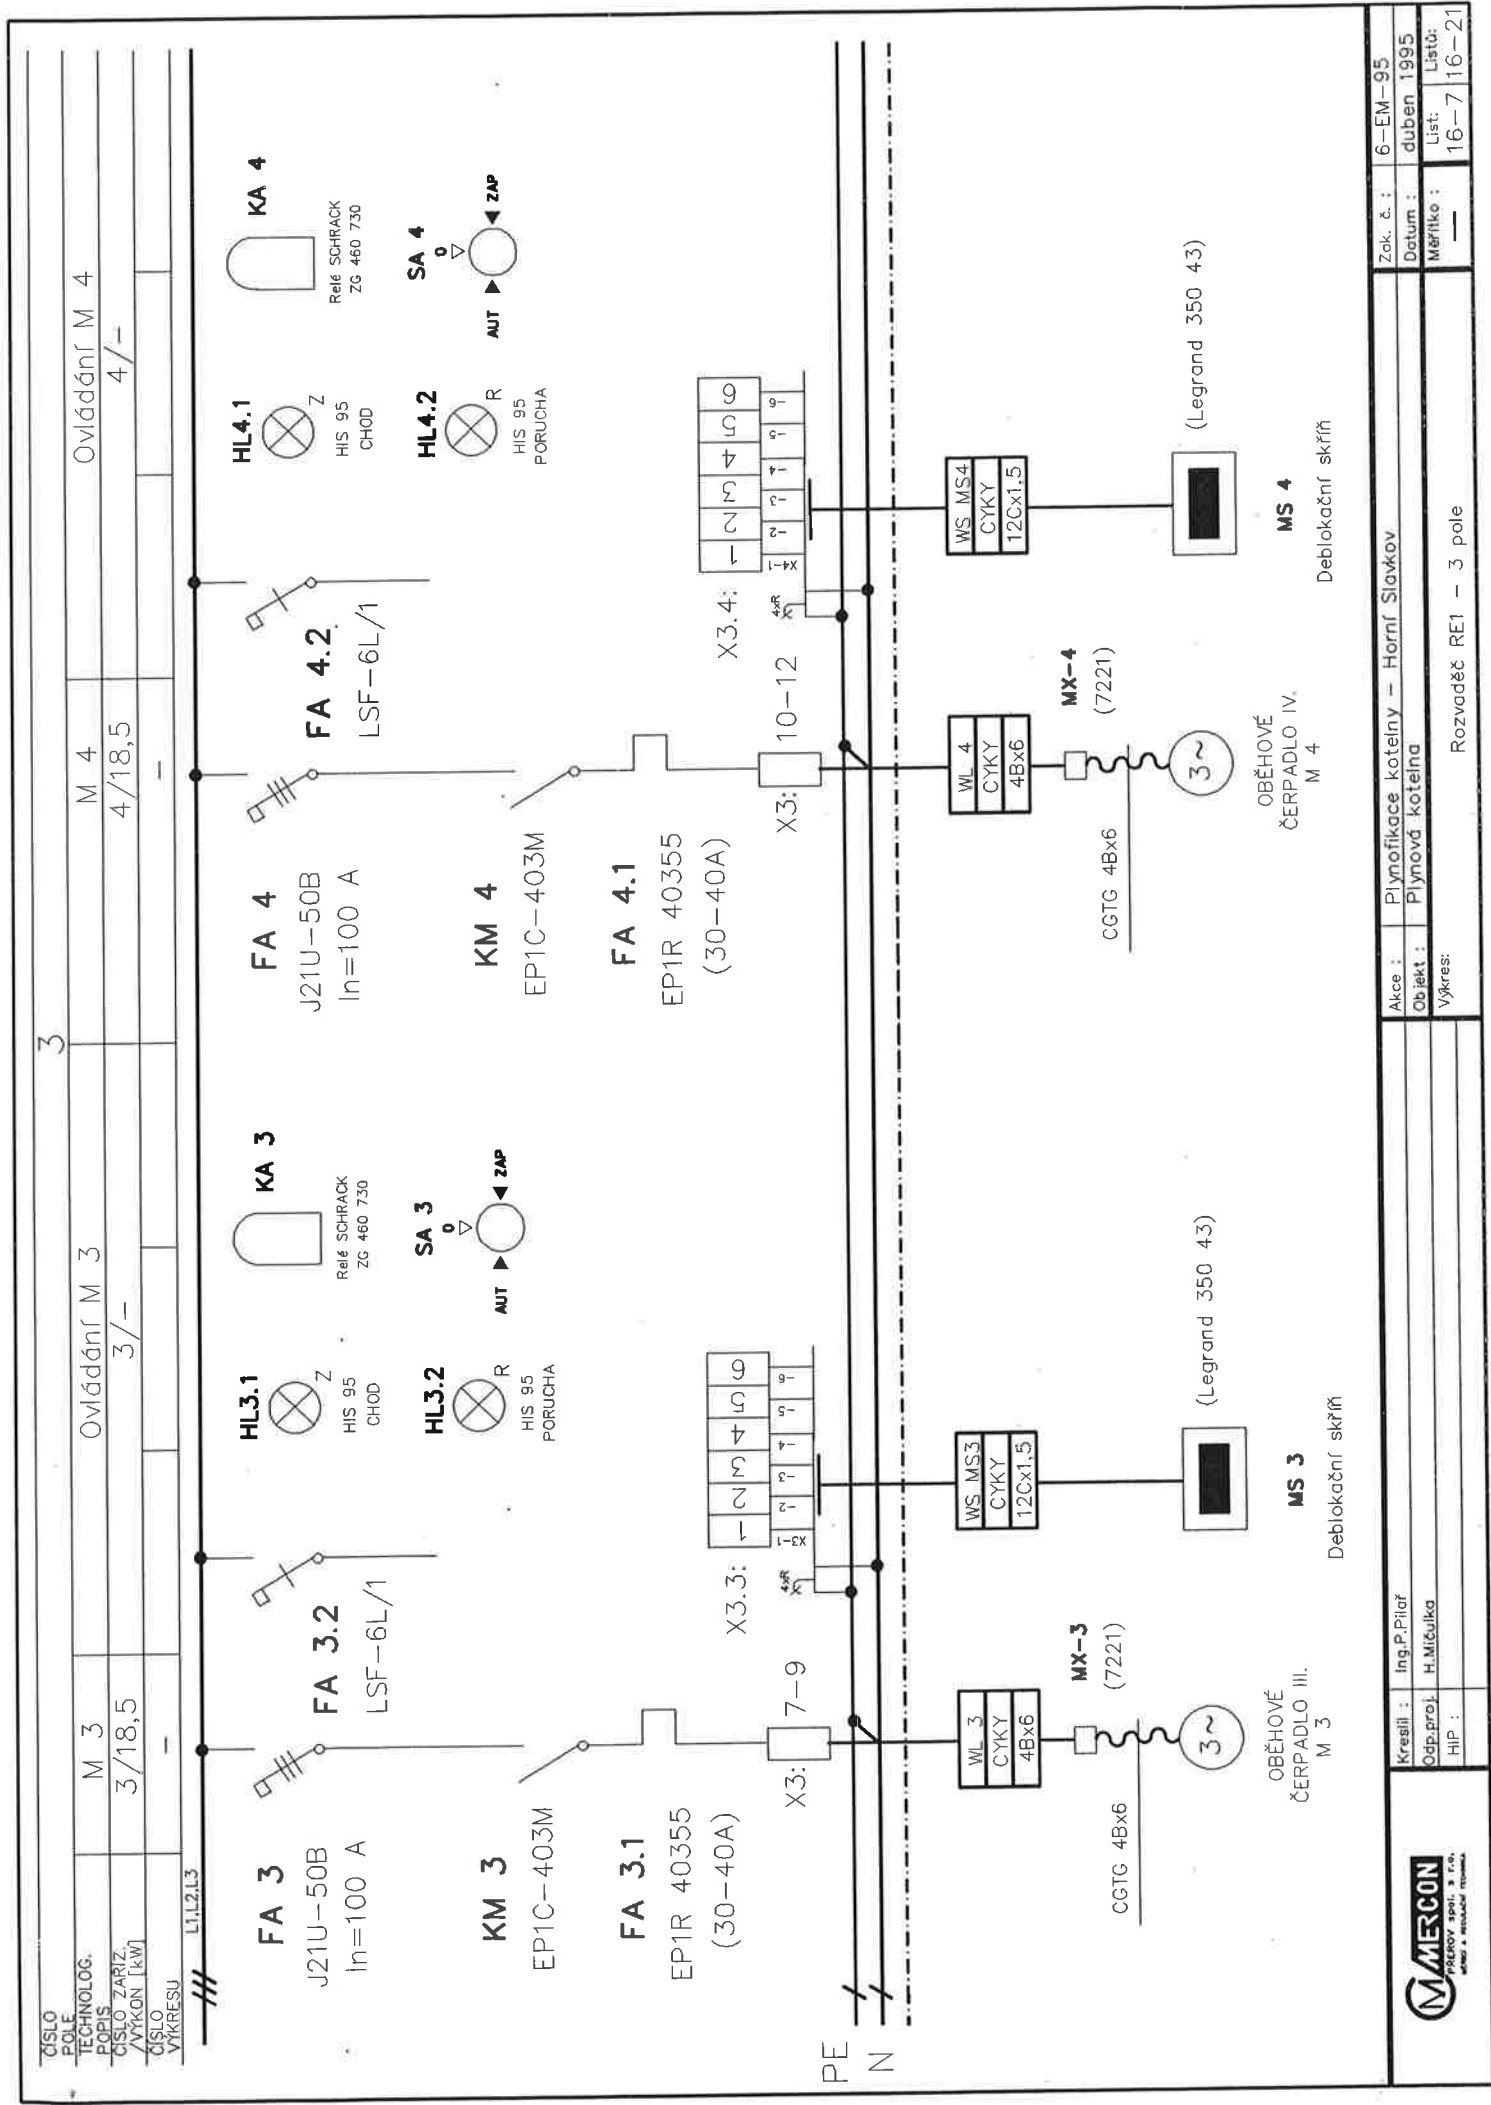

Kreslil: Ing. P. Pilař		Akce: Plynofikace kotleny - Horní Slavkov	Zak. č.: 6-EM-95
Odp. proj. H. Mičulka		Objekt: Plynová kotelna	Datum: duben 1995
HIP:		Výkres: Rozvaděč RE1 - 3 pole	Měřiko: 16-7 16-21



ČÍSLO
POLE
TECHNOL.
POPIS
ČÍSLO ZARÍZ.
/VÝKON [kW]
ČÍSLO
VÝKRESU

3

Panel MaR – BA1

Propojení na poruchovou signal.





--/--

--/--


L1,L2,L3

///

Propojovací svorkovnice
z poruchové signalizace
do 2.pole

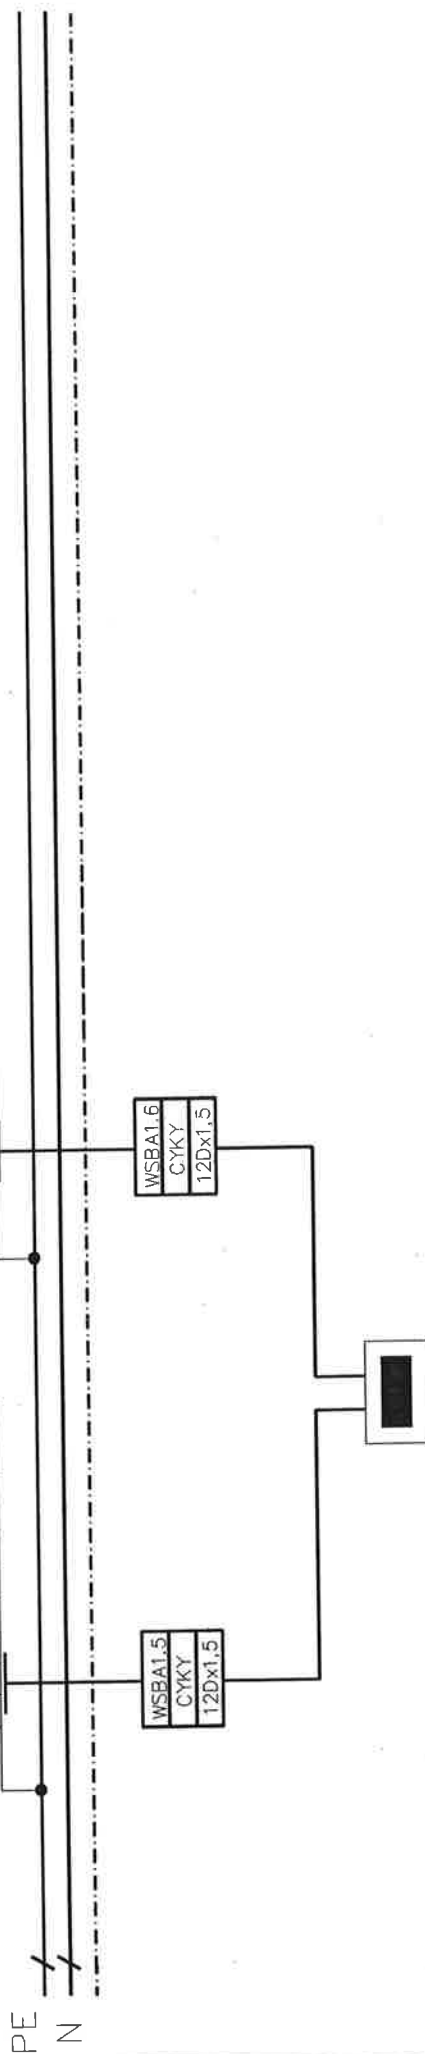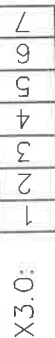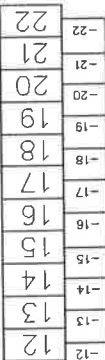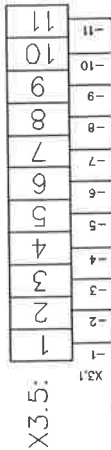

BA 1
Panel MaR

 PŘÍKOV spol. s r.o.	Kreslil :	Ing. P. Pilař				
	Odp. proj.	H. Mičulka				
	HIP :					
			Rozvaděč RE1 – 3 pole			
		Akce :	Plynofikace kotelny – Horní Slavkov	Zak. č. :	6-EM-95	
		Objekt :	Plynová kotelná	Datum :	duben 1995	
		Výkres:		Měřitko :	—	
				List:	16-8	
				Listů:	16-21	