




POHLED JIHOZÁPADU

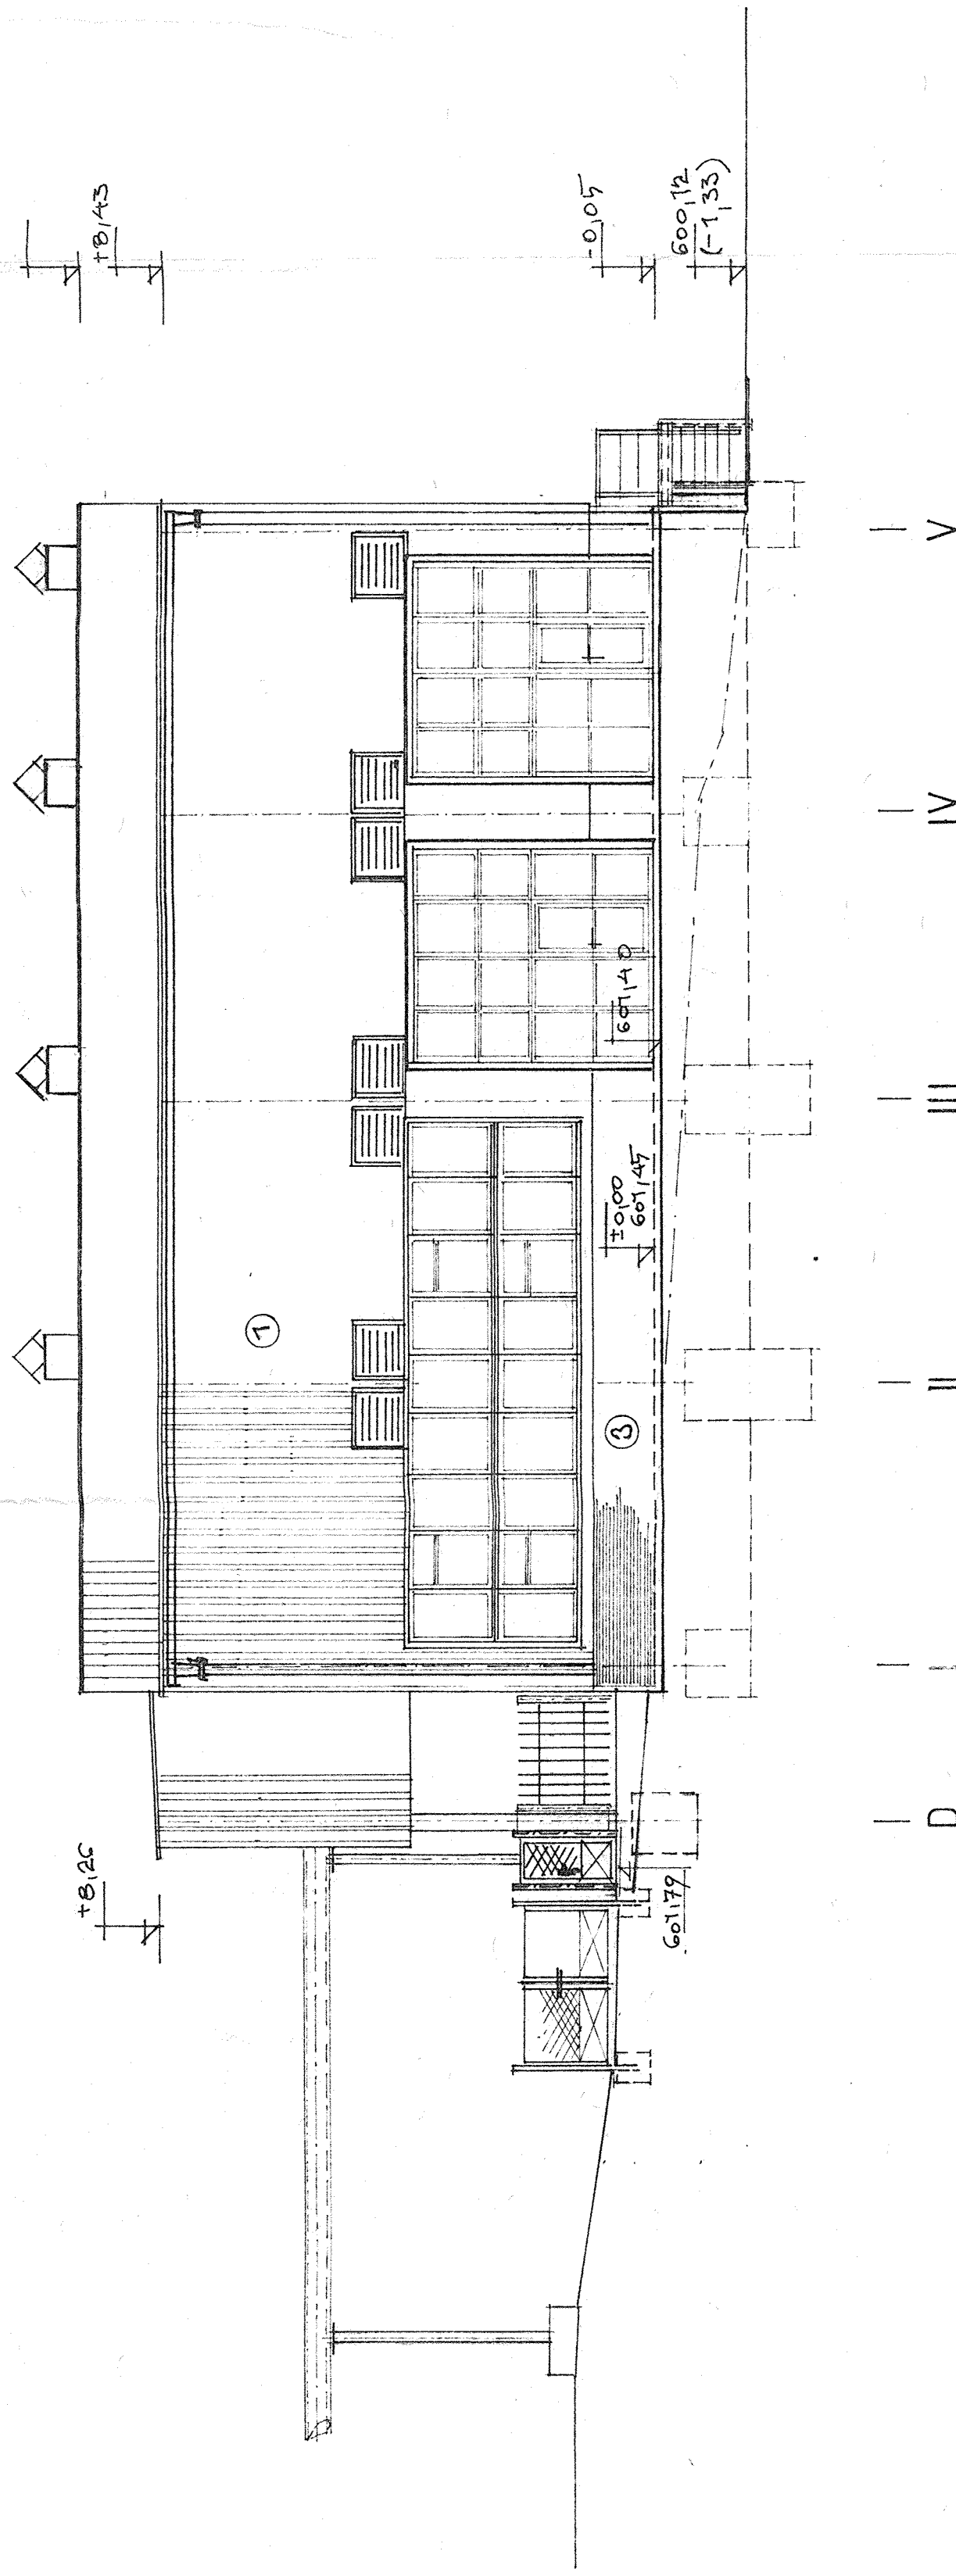

POHLED SEVEROVÝCHODNÍ

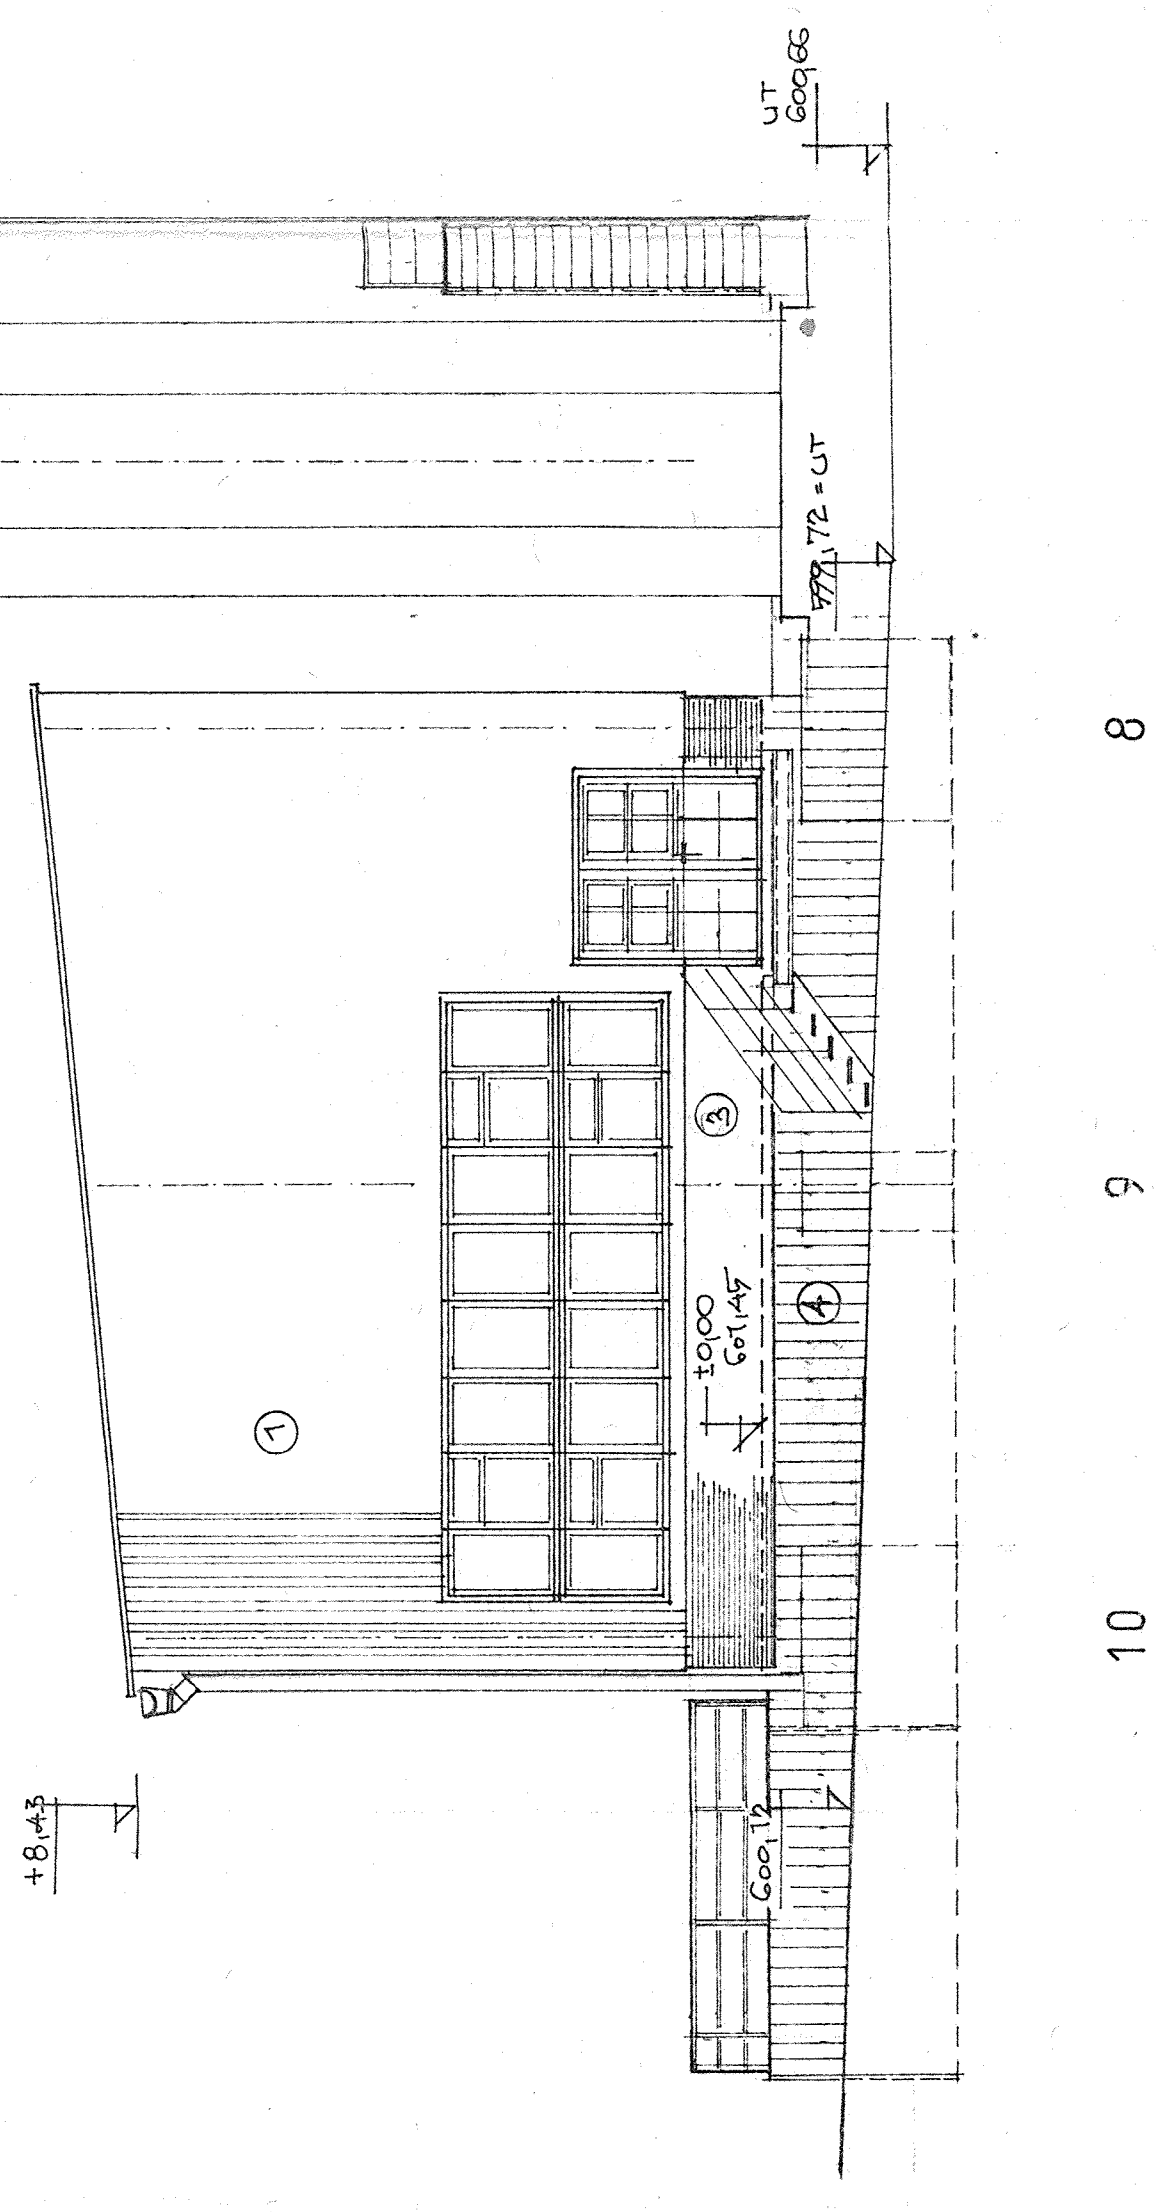

- ① OPLAŠTĚNÍ HARTD
- ② OHLÍČ ŠKROVAVÝ BARVA DLE OPLAŠTĚNÍ
- ③ SÍTLA OHLÍČAD HARTDINÍ HARTD
- ④ POHLÍČOVÝ BETON

ODP. PROJEKTANT	NAVŘHL	VYPRACOVAL	KONTROLOVAL
	P A L A' N	O V A'	ING. VLAHA
			
INVESTOR	OKRES SOKOLOV		
MĚSTO HORNÍ SLAVKOV	MÍSTO STAVBY HORNÍ SLAVKOV		
STAVBA	PLYNOFIKACE MĚSTA		
OBJEKT	SO 01 - KOTELNA		
NÁZEV VÝKRESU	POHLEDY		
MĚR.			1 : 100
ČÍS. VÝKRESU			10