


VZOROVÝ VAROVNÝ PÁS V MÍSTĚ SNÍŽENÉHO OBRUBNÍKU

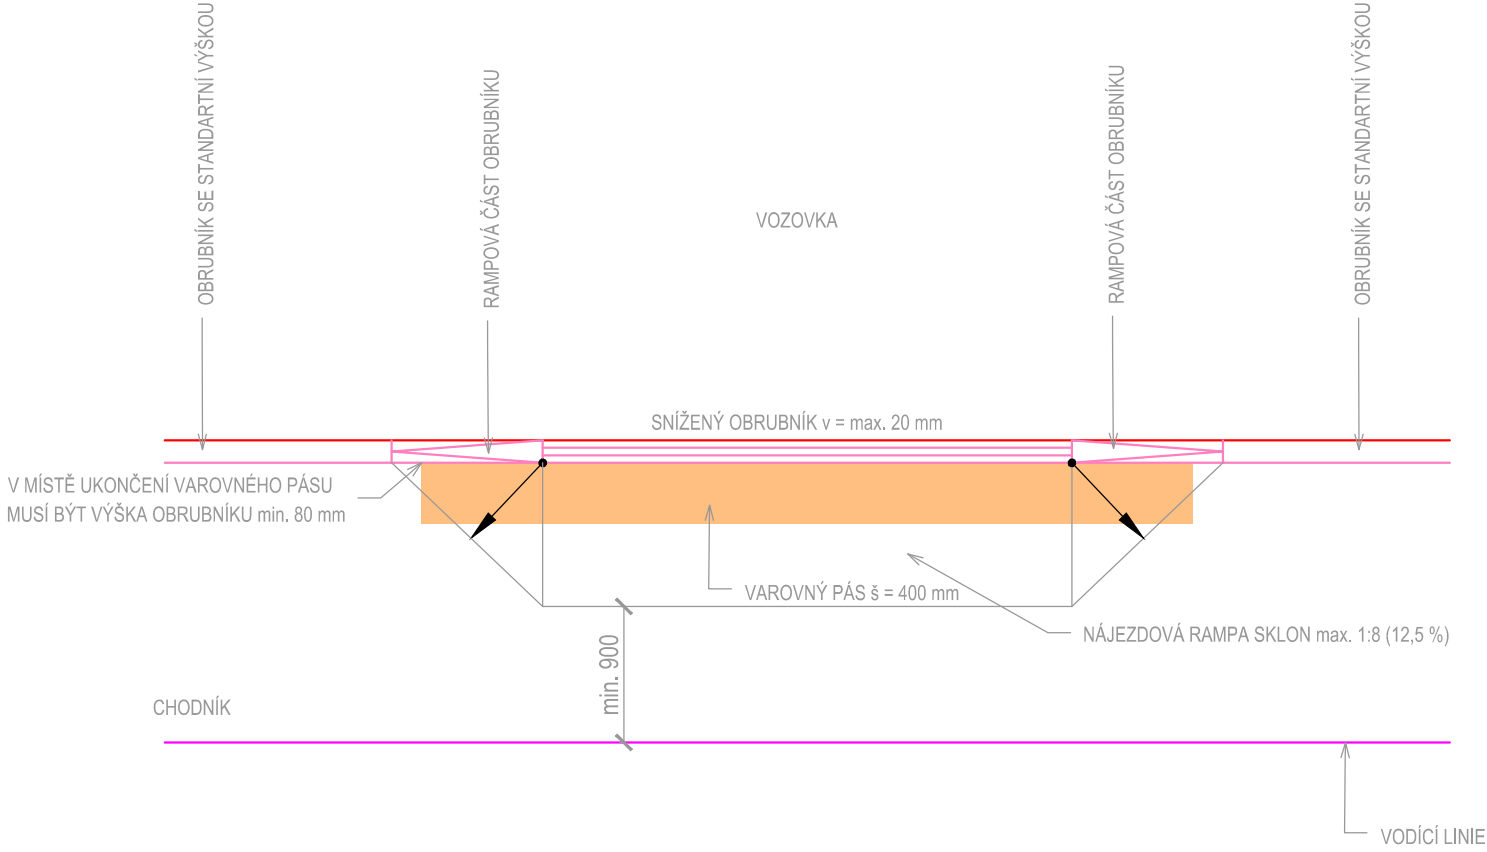

Hlavní inženýr projektu:	Petr Švorba	<div> dopravní stavby / geodetická činnost</div> <div>Vítězná 1315/22, 360 01 Karlovy Vary tel. 792 305 909 e-mail: info@geoprojectkv.cz</div>	
Zodpovědný projektant:	Petr Švorba		
Vypracoval:	Bc. Jakub Cingroš		
Objednatel: Město Horní Slavkov Dlouhá 634/12, 357 31 Horní Slavkov		Číslo zakázky: P162018	
Název:	Regenerace sídliště - část A - etapa 4 - veřejné prostranství a park. plochy SO01a a SO01b	Datum: 07/2019	Paré číslo:
Objekt:		Úroveň: DPS	
Příloha:	Výkres bezbariérových opatření	Měřítko: -	Číslo přílohy: C.4