

Výkres vytvořil program pp_vod
KATASTRY
PARCELNÍ ČÍSLO
DRUH POVRCHU
VZDÁL. OBJEKTŮ A VRCHOL. BODŮ
OZNAČENÍ VRCHOLOVÝCH BODŮ

MĚŘÍTKA 1:200/100

KÓTA UPRAVENÉHO TERÉNU

HLOUBKA VÝKOPU


KÓTA VÝKOPU

KÓTA DNA POTRUBÍ

KÓTA PŮVODNÍHO TERÉNU

SROVNÁVACÍ ROVINA

STANIČENÍ [km/m]
DN[mm]–MATERIÁL–DÉLKA[m]
SKLON[?]-DÉLKA[m]
ULOŽENÍ

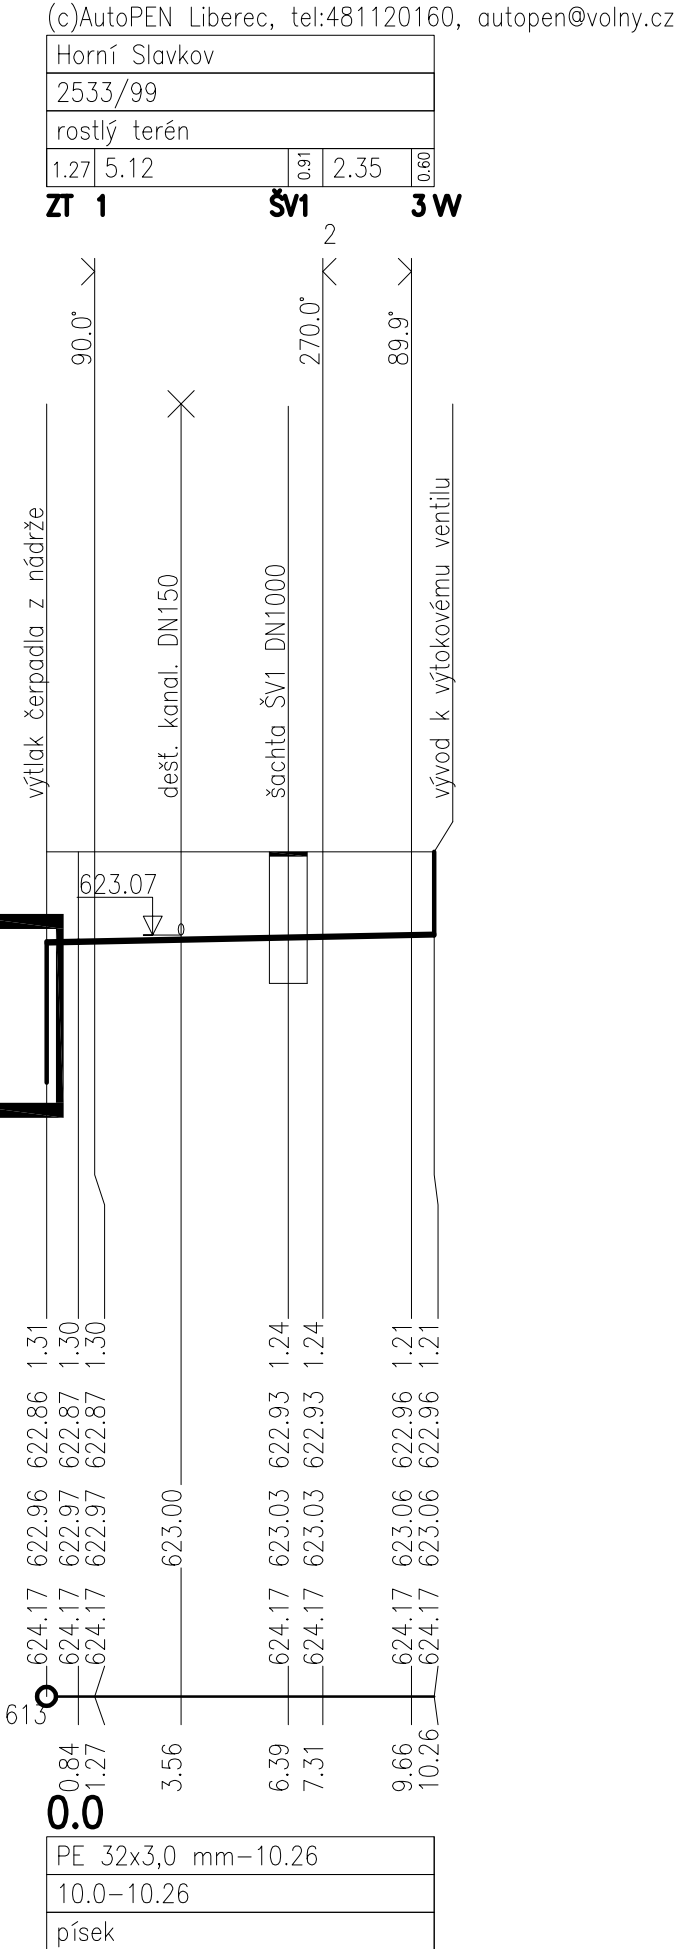

navrhl:		odp. projektant:	HIP :	Ing. Michaela PELIKÁNOVÁ projektová kancelář Botanická 256, Dalovice u Karlových Varů tel 604 207 652					
Ing. M. Pelikánová		Ing. M. Pelikánová							
Kraj:	KARLOVARSKÝ								
Obec:	HORNÍ SLAVKOV								
Investor:	Město Horní Slavkov, Dlouhá 634/12, 357 31 Horní Slavkov			Autorizace:					
Datum:	11/2018	Stupeň:	DPS				Zakázkové číslo:	44–P–18	
<div>Hospodaření s dešťovou vodou – 1. etapa Horní Slavkov D2. SO 786 – ZŠ Školní D2.1 DEŠŤOVÁ KANALIZACE</div>									
Příloha:				Měřítko:	Formát:	Číslo přílohy:			
Podélný řez výtlačkem vody z nádrže I.					2x A4	D2.1.5			