
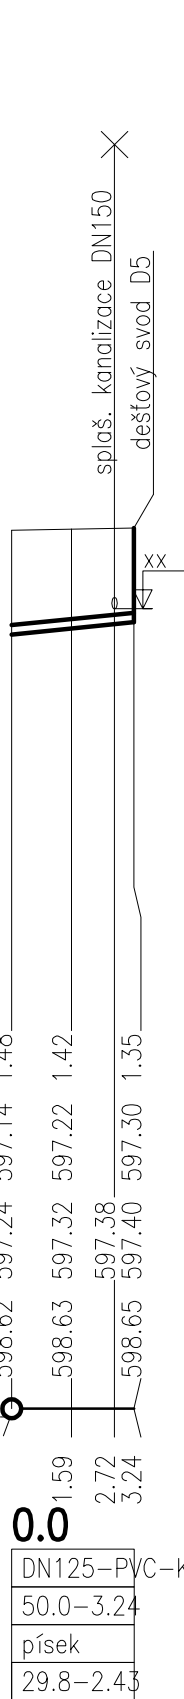
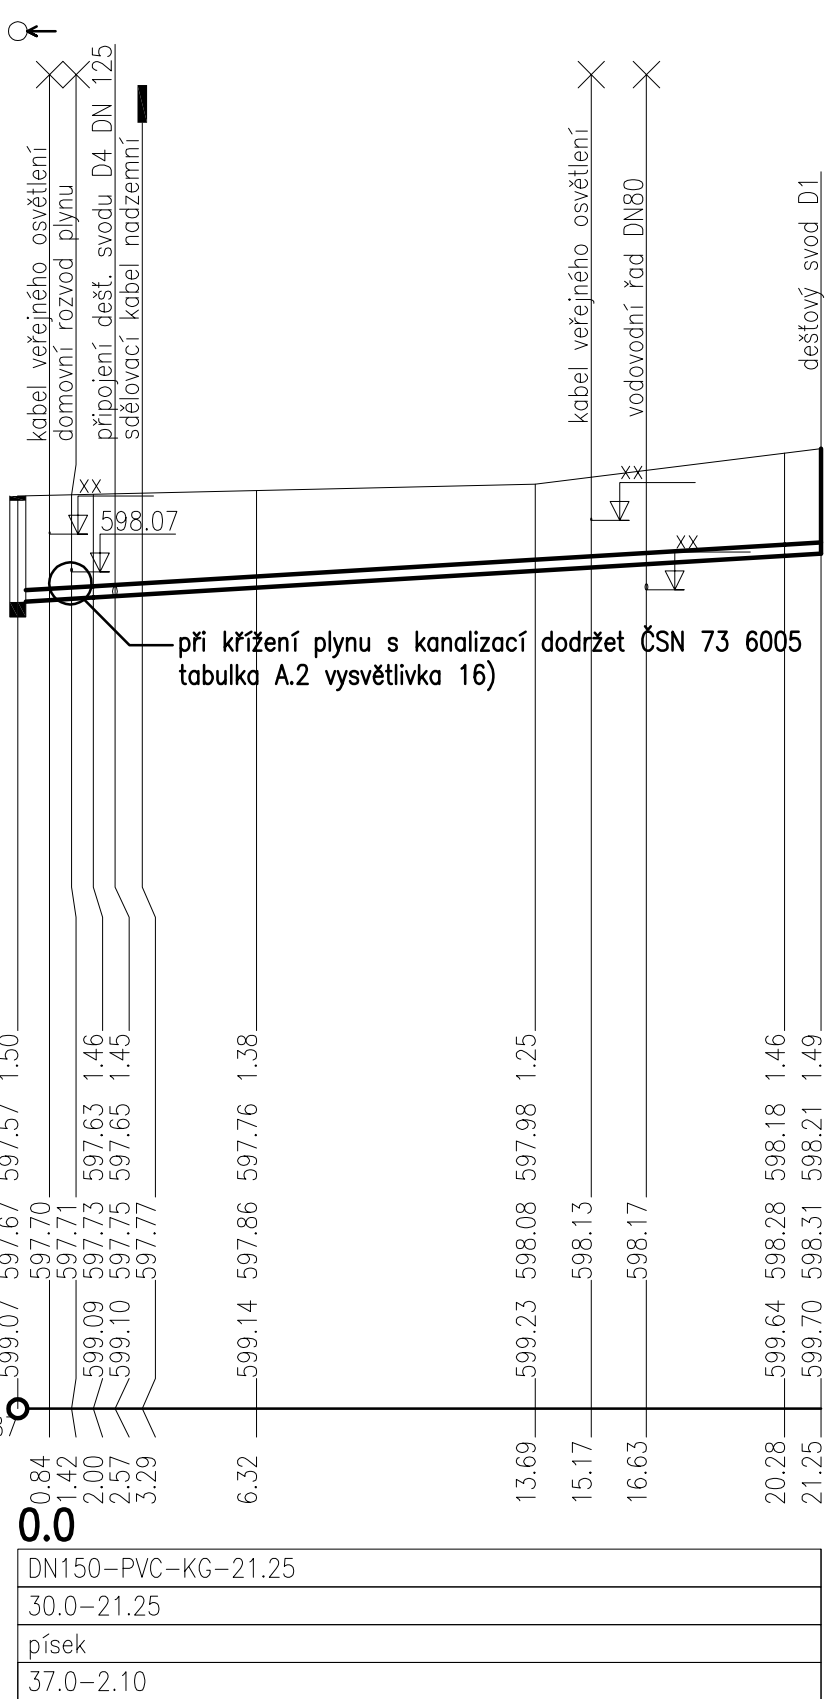


STANIČENÍ [km/m]  
PROFIL[mm]–MATERIÁL–DÉLKA[m]  
SKLON[promile]–DÉLKA[m]  
ULOŽENÍ  
KAPACITNÍ PRŮTOK[l/s]–RYCHLOST[m/s]

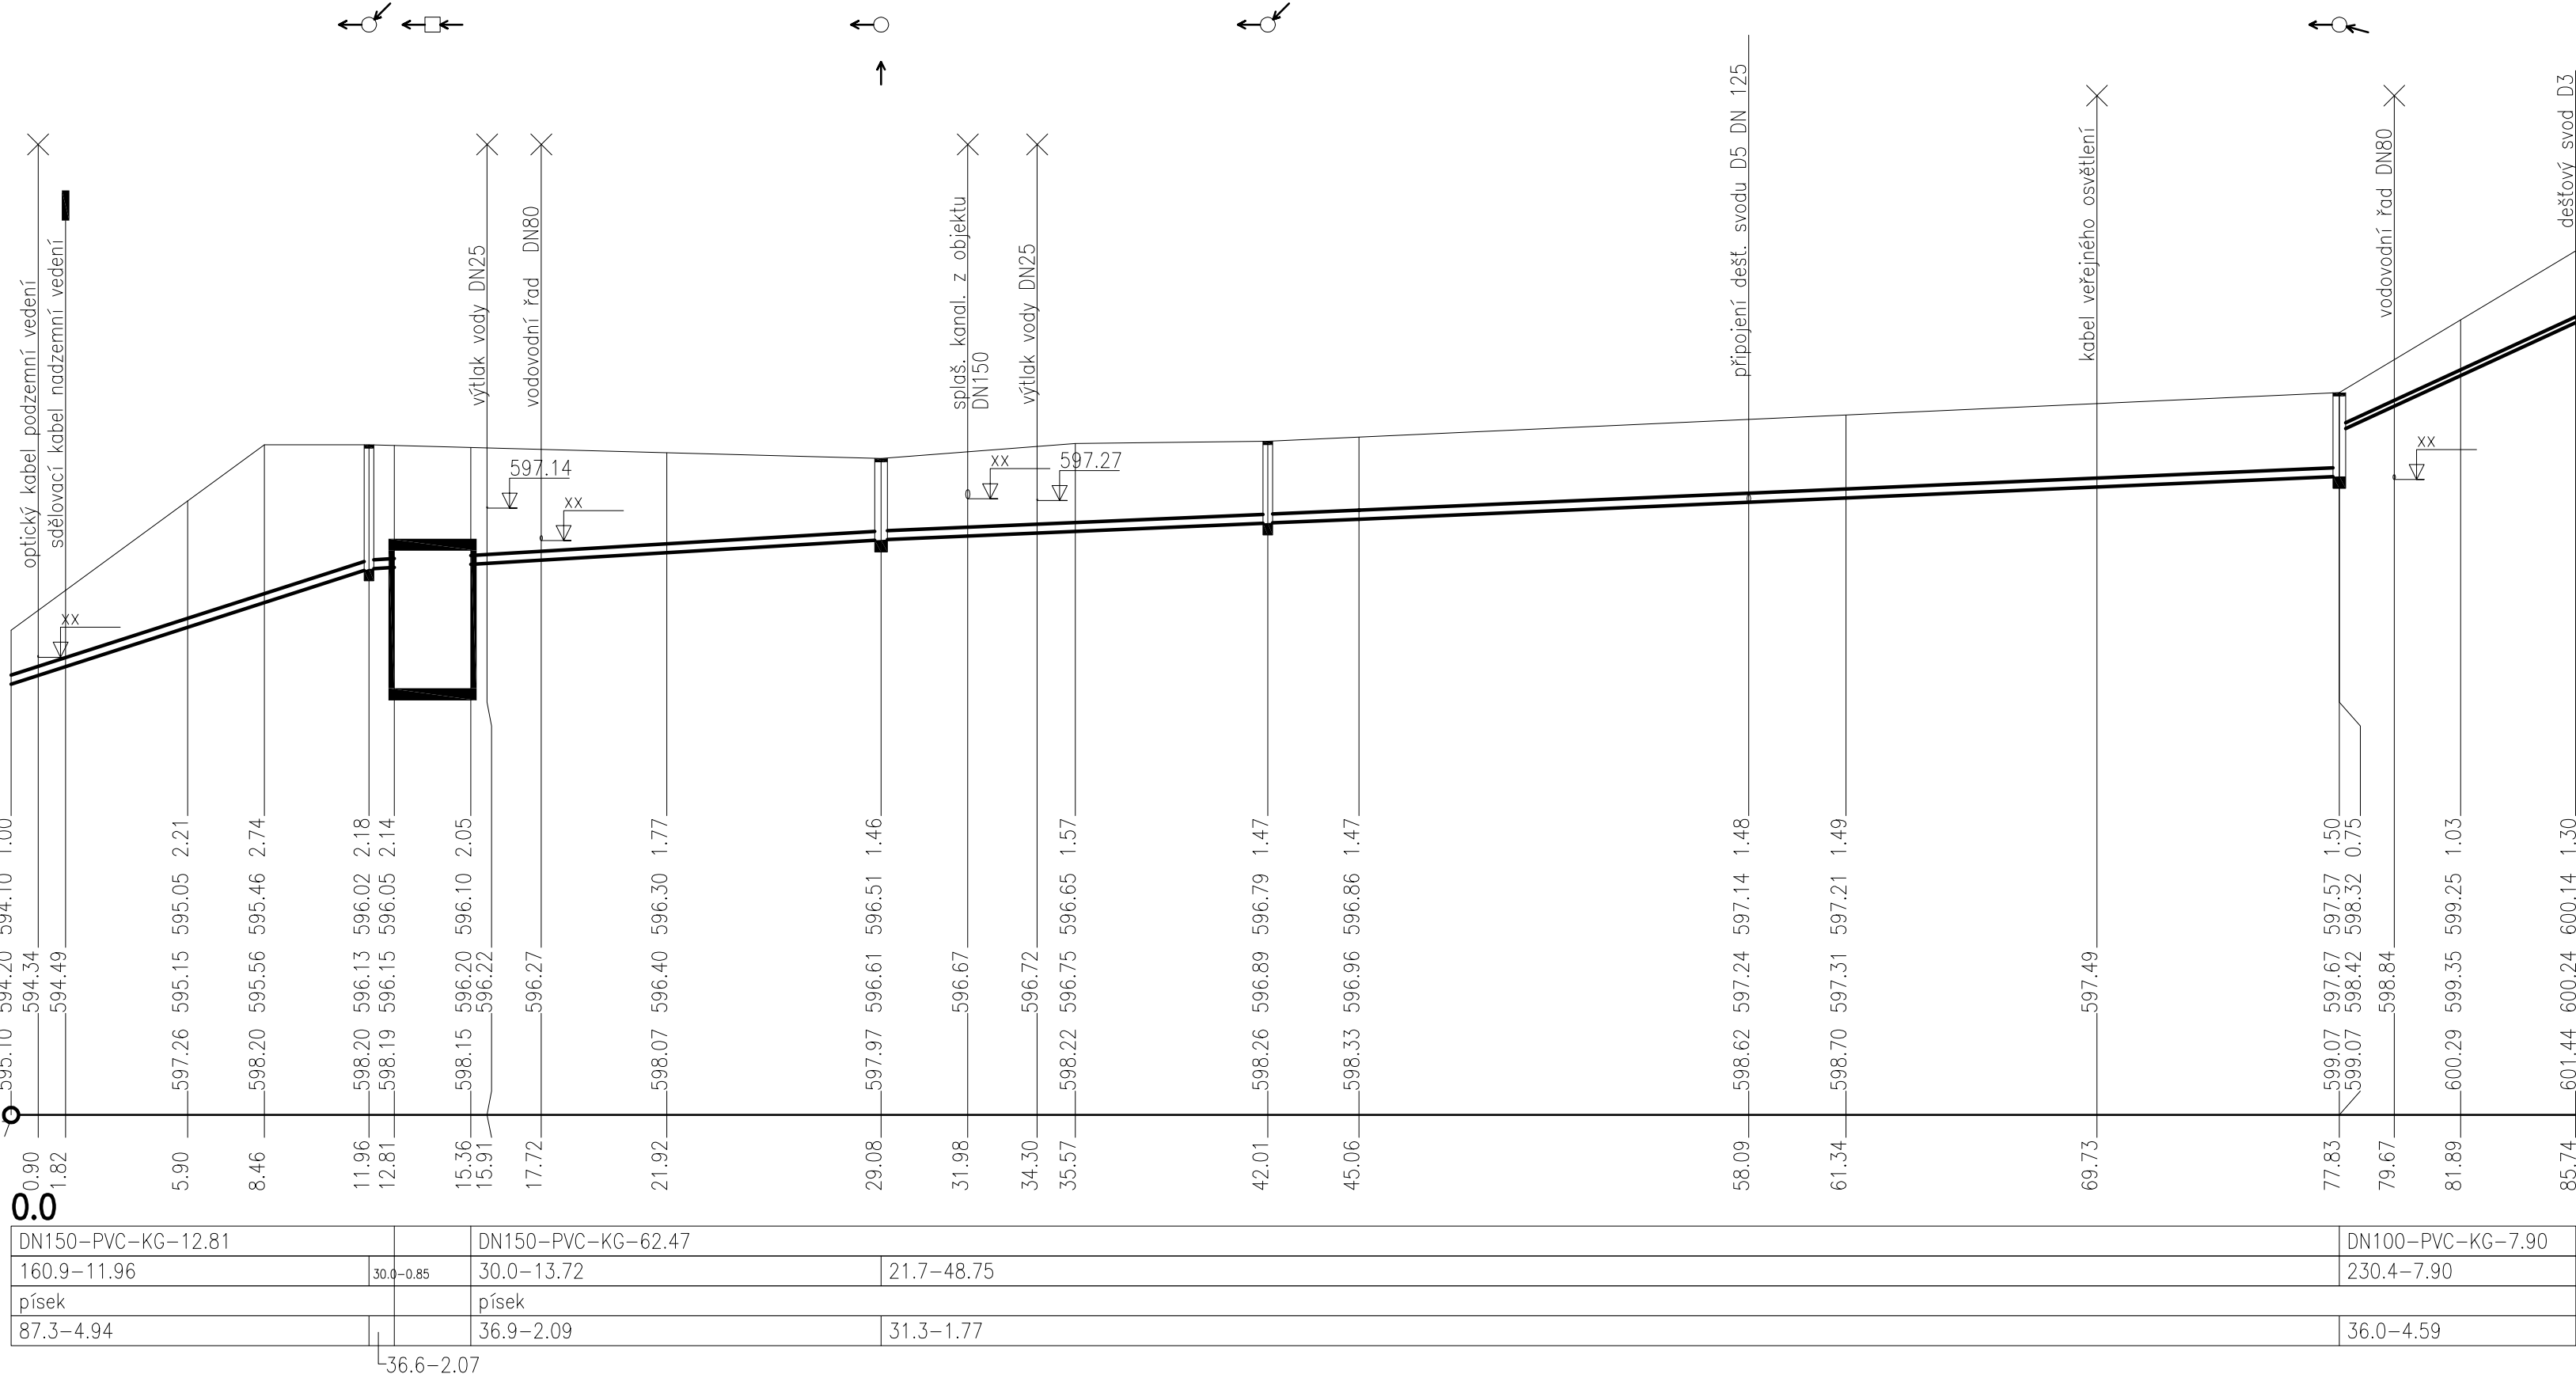

navrhli:		odp. projektant:		HIP :		Ing. Michaela PELIKÁNOVÁ projektová kancelář Botanická 256, Dalovice u Karlovy Vary tel 604 207 652		
Ing. M. Pelikánová		Ing. M. Pelikánová						
Kraj:		KARLOVARSKÝ						
Obec:		HORNÍ SLAVKOV						
Investor:		Město Horní Slavkov, Dlouhá 634/12, 357 31 Horní Slavkov				Autorizace:		
Datum:		Stupeň:		Zakázkové číslo:				
11/2018		DPS		44—P—18				
Hospodaření s dešťovou vodou – 1.etapa Horní Slavkov D3. SO 714 a 825 – Hasiči + Technické služby <b>D3.1 DEŠŤOVÁ KANALIZACE</b>								
Příloha:						Měřítko:	Formát:	Číslo přílohy:
Podélné řezy dešťovou kanalizací							5x A4	<b>D3.1.3</b>