

Výkres vytvořil program pp_kan
KATASTRY
PARCELNÍ ČÍSLA
DRUH POVRCHU
VZDÁLENOSTI ŠACHET
OZNAČENÍ ŠACHET

SMĚROVÉ POMĚRY

MĚŘÍTKA 1:200/100

LEGENDA TYPŮ ČAR
PŮVODNÍ TERÉN
UPRAVENÝ TERÉN

KÓTA UPRAVENÉHO TERÉNU

HLOUBKA VÝKOPU

KÓTA VÝKOPU

KÓTA DNA POTRUBÍ


KÓTA PŮVODNÍHO TERÉNU

SROVNÁVACÍ ROVINA

STANIČENÍ [km/m]
PROFIL[mm]–MATERIÁL–DĚLKA[m]
SKLON[promile]–DĚLKA[m]
ULOŽENÍ
KAPACITNÍ PRŮTOK[l/s]–RYCHLOST[m/s]

(c)AutoPEN Liberec, tel:481120160, autopen@volny.cz


| | | | | | | | | | |
|---------------|------|--------------|------|------------|---------------------|----------|------|-----------|--|
| Horní Slavkov | | | | | | | | | |
| 2252/1 | | | | | 2252/77 | | | | |
| rostlý terén | | | | | dlažba rostlý terén | | | | |
| 2.33 | 2.57 | 2.55 | 0.89 | 7.65 | 4.44 | 22.32 | 6.15 | | |
| ZT | | DŠ1/269.0" N | | DŠ2/270.1" | | 1/210.0" | | 2/150.0" | |
| | | | | | | | | DŠ3/90.0" | |
| | | | | | | | | D1 | |

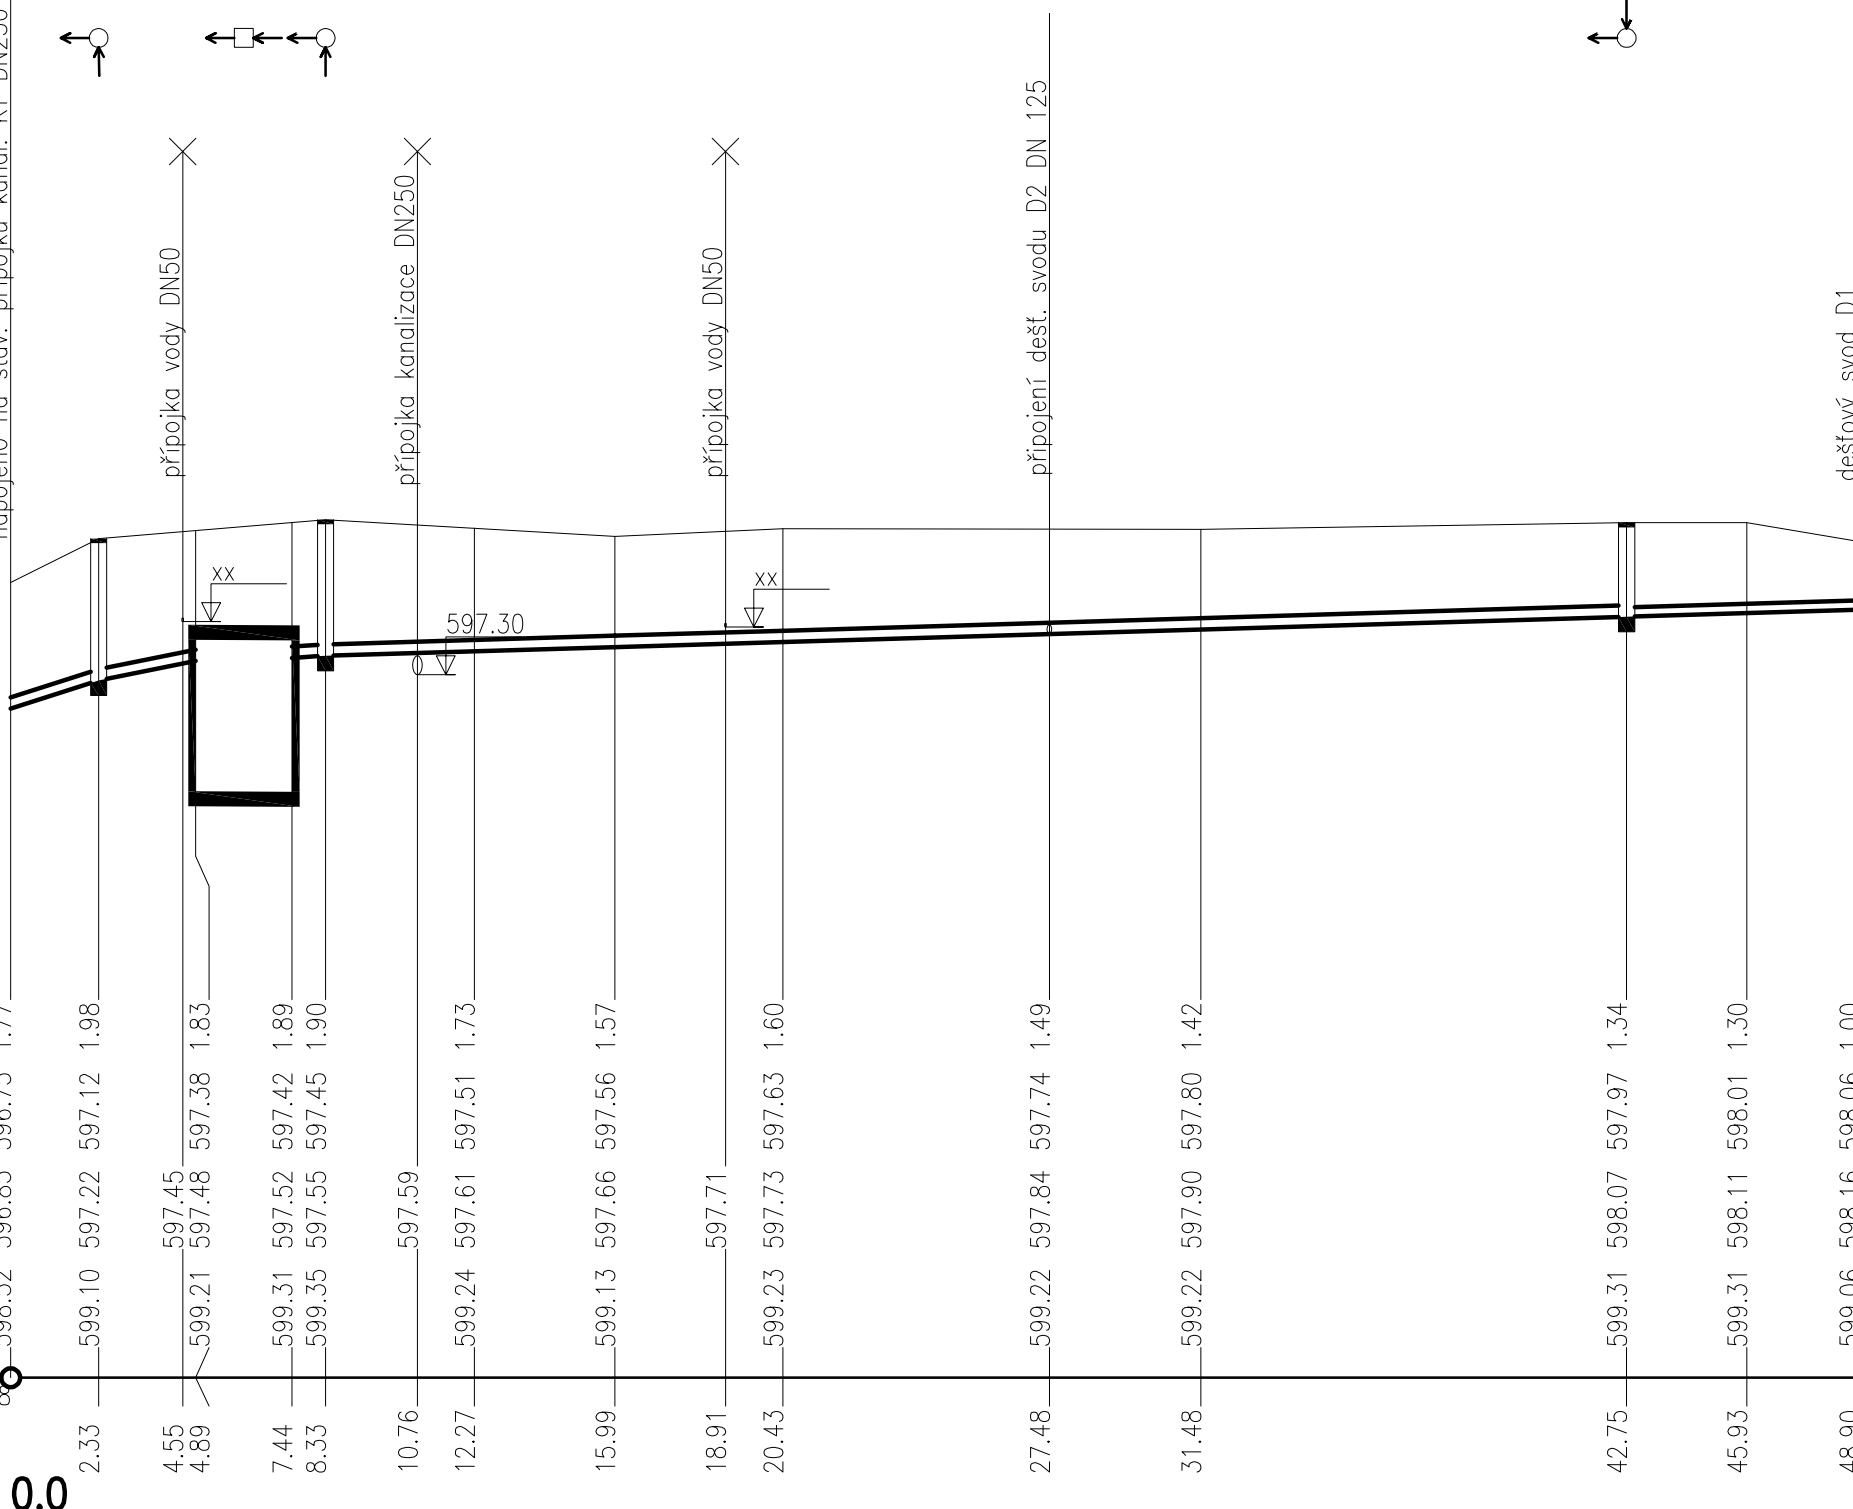

| | | | | |
|-------------------|------------|--------------------|------------|-------------------|
| DN150–PVC–KG–4.89 | | DN150–PVC–KG–35.31 | | DN125–PVC–KG–6.15 |
| 160.4–2.33 | 100.0–2.57 | 33.8–0.89 | 15.0–40.57 | |
| písek | | písek | | |
| | 68.6–3.88 | | 25.8–1.46 | 15.9–1.30 |
| | 87.2–4.93 | | 39.4–2.23 | |

| | | |
|---------------|---------|------------|
| Horní Slavkov | | |
| 2252/1 | 2252/77 | |
| rost.ter. | dlažba | rost. ter. |
| 6.19 | | |


ZT D2

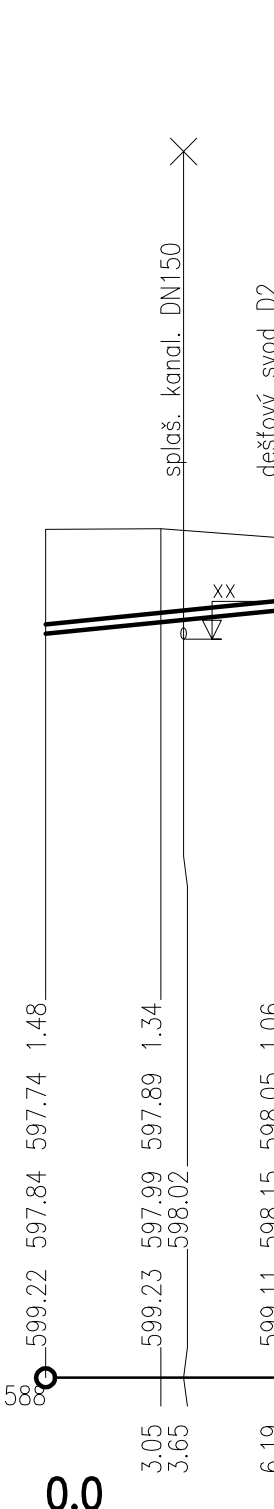

| |
|-------------------|
| DN125–PVC–KG–6.19 |
| 50.0–6.19 |
| písek |
| 29.8–2.43 |

(c)AutoPEN Liberec, tel:481120160, autopen@volny.cz


| | | | |
|---------------|-------|------------|-------|
| Horní Slavkov | | | |
| 2252/1 | | | |
| rostlý terén | | | |
| 2.99 | 22.46 | 1.61 | 11.82 |
| DŠ2 | | 3/225.0" | |
| 1/210.0" | | DŠ4/225.0" | |
| | | D3 | |
| | | 4/210.0" | |

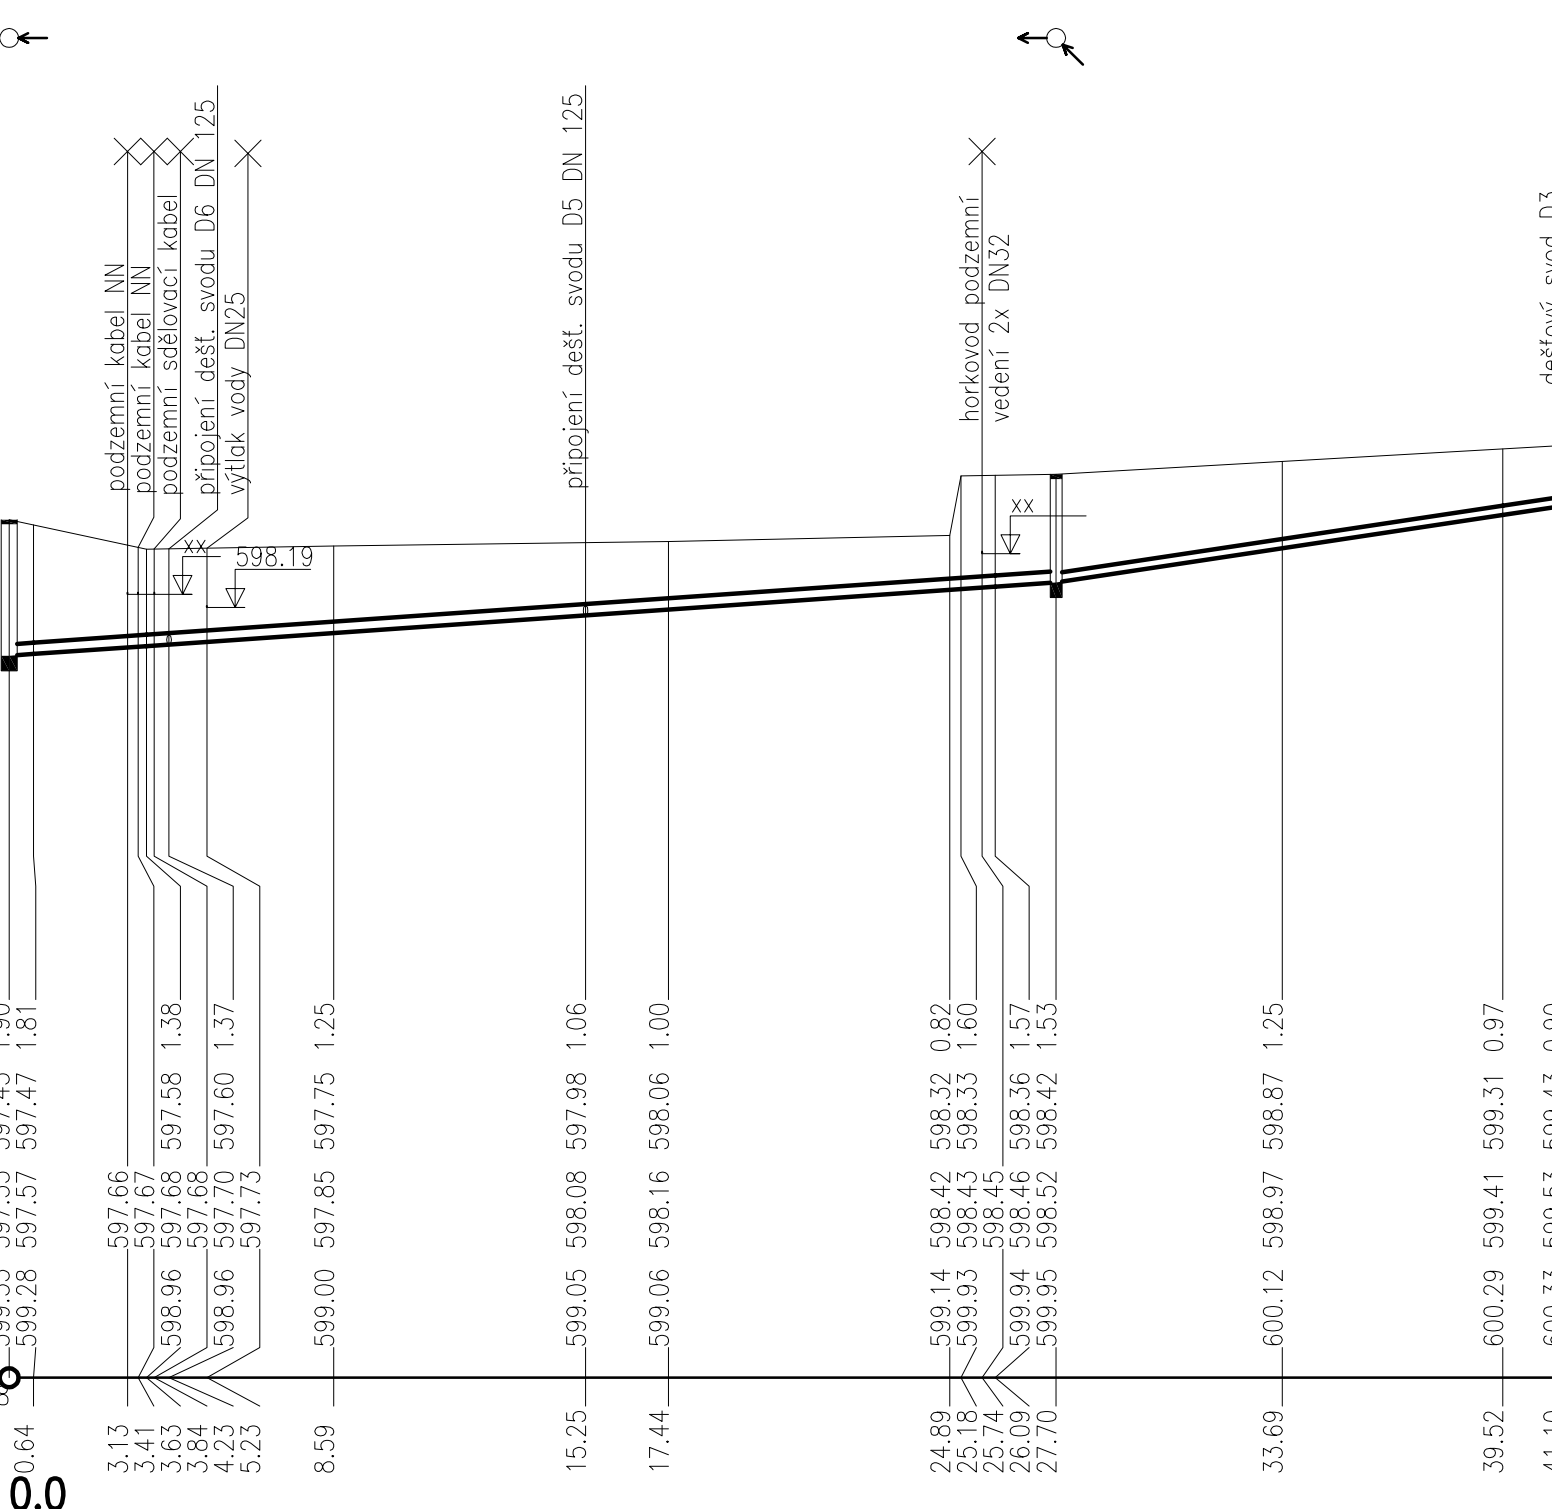

| | |
|--------------------|--------------------|
| DN150–PVC–KG–27.70 | DN125–PVC–KG–13.40 |
| 35.0–27.70 | 75.4–13.40 |
| písek | |
| 40.1–2.27 | 36.7–2.99 |

| | | | |
|---------------|--|--|--|
| Horní Slavkov | | | |
| 2252/1 | | | |
| rost.ter. | | | |
| 0.97 | | | |


DŠ4 D4

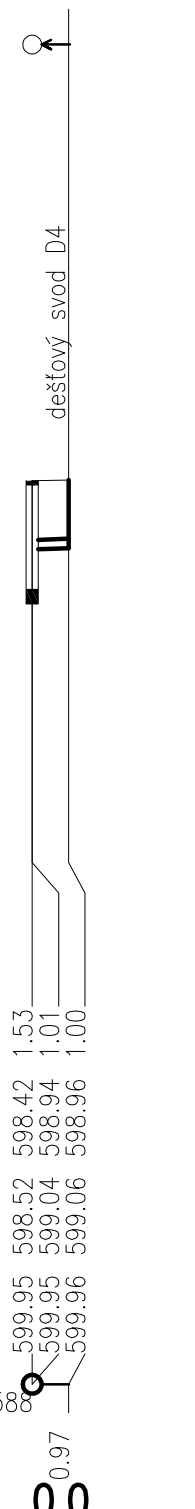

| |
|-------------------|
| DN125–PVC–KG–0.97 |
| 20.0–0.97 |
| písek |
| 18.4–1.50 |

| | | | |
|---------------|--|--|--|
| Horní Slavkov | | | |
| 2252/1 | | | |
| rost.ter. | | | |
| 1.32 | | | |


ZT D5

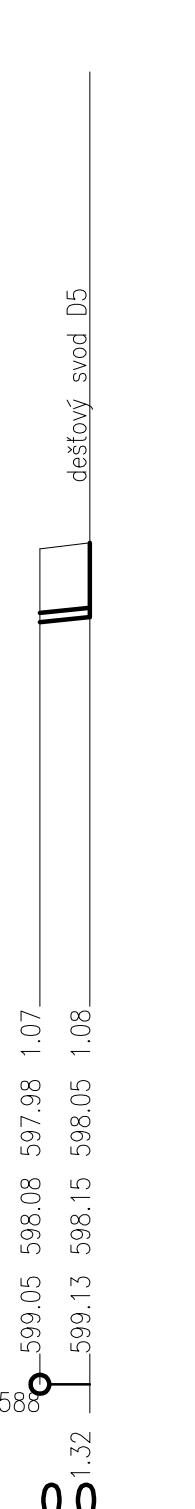

| |
|-------------------|
| DN125–PVC–KG–1.32 |
| 50.0–1.32 |
| písek |
| 29.8–2.43 |

| | | | |
|---------------|--|--|--|
| Horní Slavkov | | | |
| 2252/1 | | | |
| rost.ter. | | | |
| 1.80 | | | |

ZT D6

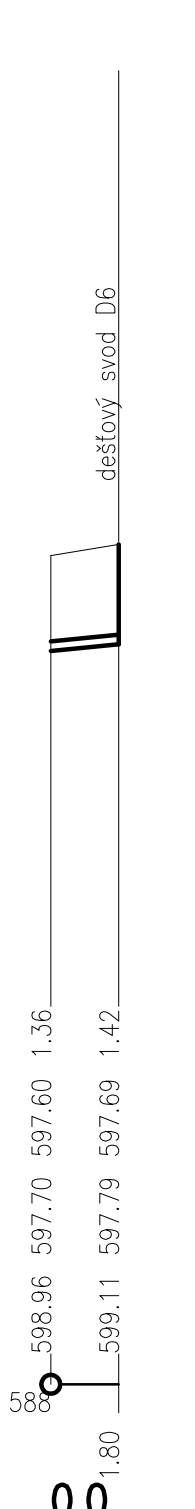

| |
|-------------------|
| DN125–PVC–KG–1.80 |
| 50.0–1.80 |
| písek |
| 29.8–2.43 |

| | | | | | | |
|--|--|----------------------|--|--------------------------|-----------------|---|
| navrhl: | | odp. projektant: | | HIP : | | Ing. Michaela PELIKÁNOVÁ projektová kancelář Botanická 256, Dalovice u Karlovyh Varů tel 604 207 652 |
| Ing. M. Pelikánová | | Ing. M. Pelikánová | | | | |
| Kraj: KARLOVARSKÝ | | | | | | |
| Obec: HORNÍ SLAVKOV | | | | | | Autorizace: |
| Investor: Město Horní Slavkov, Dlouhá 634/12, | | 357 31 Horní Slavkov | | | | |
| Datum: 11/2018 | | Stupeň: DPS | | Zakázkové číslo: 44–P–18 | | |
| <div>Hospodaření s dešťovou vodou – 1.etapa Horní Slavkov D4. SO 1010 – Dům s pečovatelskou službou D4.1 DEŠŤOVÁ KANALIZACE</div> | | | | | | |
| Příloha: Podélné řezy dešťovou kanalizací | | | | Měřítko: | Formát: 4,5x A4 | Číslo přílohy: D4.1.3 |