


MĚŘÍTKA 1:200/100

| | | |
|---------------|------|------|
| Horní Slavkov | | |
| 2252/1 | | |
| rostlý terén | | |
| 4.02 | 2.87 | 3.42 |

ZT ŠV 1 W

STANIČENÍ [km/m]
DN[mm]–MATERIÁL–DÉLKA[m]
SKLON[?]-DÉLKA[m]
ULOŽENÍ

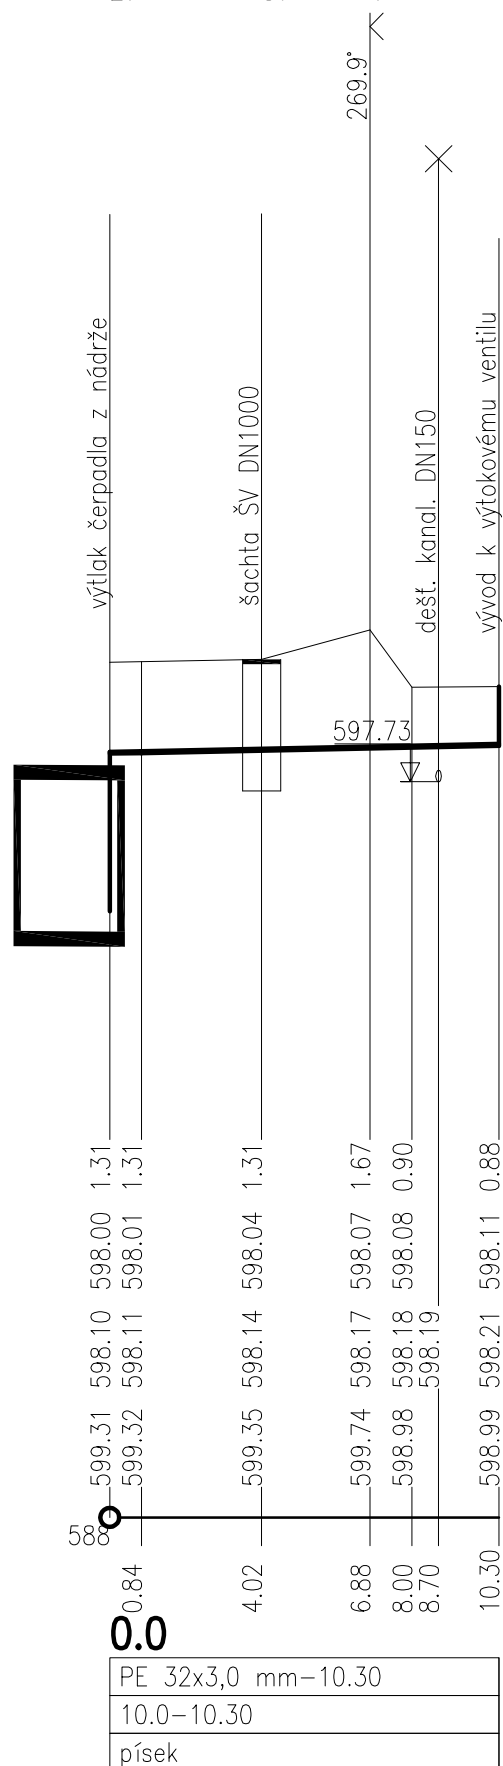

| | | | | | | | |
|--|--|--|--|--------------------------|--|---|---------------|
| navrh!: Ing. M. Pelikánová | | odp. projektant: Ing. M. Pelikánová | | HIP : | | Ing. Michaela PELIKÁNOVÁ projektová kancelář Botanická 256, Dalovice u Karlovyh Varů tel 604 207 652 | |
| Kraj: KARLOVARSKÝ | | | | | | | |
| Obec: HORNÍ SLAVKOV | | | | | | | |
| Investor: Město Horní Slavkov, Dlouhá 634/12, 357 31 Horní Slavkov | | | | | | Autorizace: | |
| Datum: 11/2018 | | Stupeň: DPS | | Zakázkové číslo: 44-P-18 | | | |
| <p>Hospodaření s dešťovou vodou – 1.etapa Horní Slavkov D4. S0 1010 – Dům s pečovatelskou službou D4.1 DEŠŤOVÁ KANALIZACE</p> | | | | | | | |
| Příloha: Podélný řez výtlakem vody z nádrže | | | | | | Měřítko: | Formát: 2x A4 |
| | | | | | | Číslo přílohy: | D4.1.5 |