
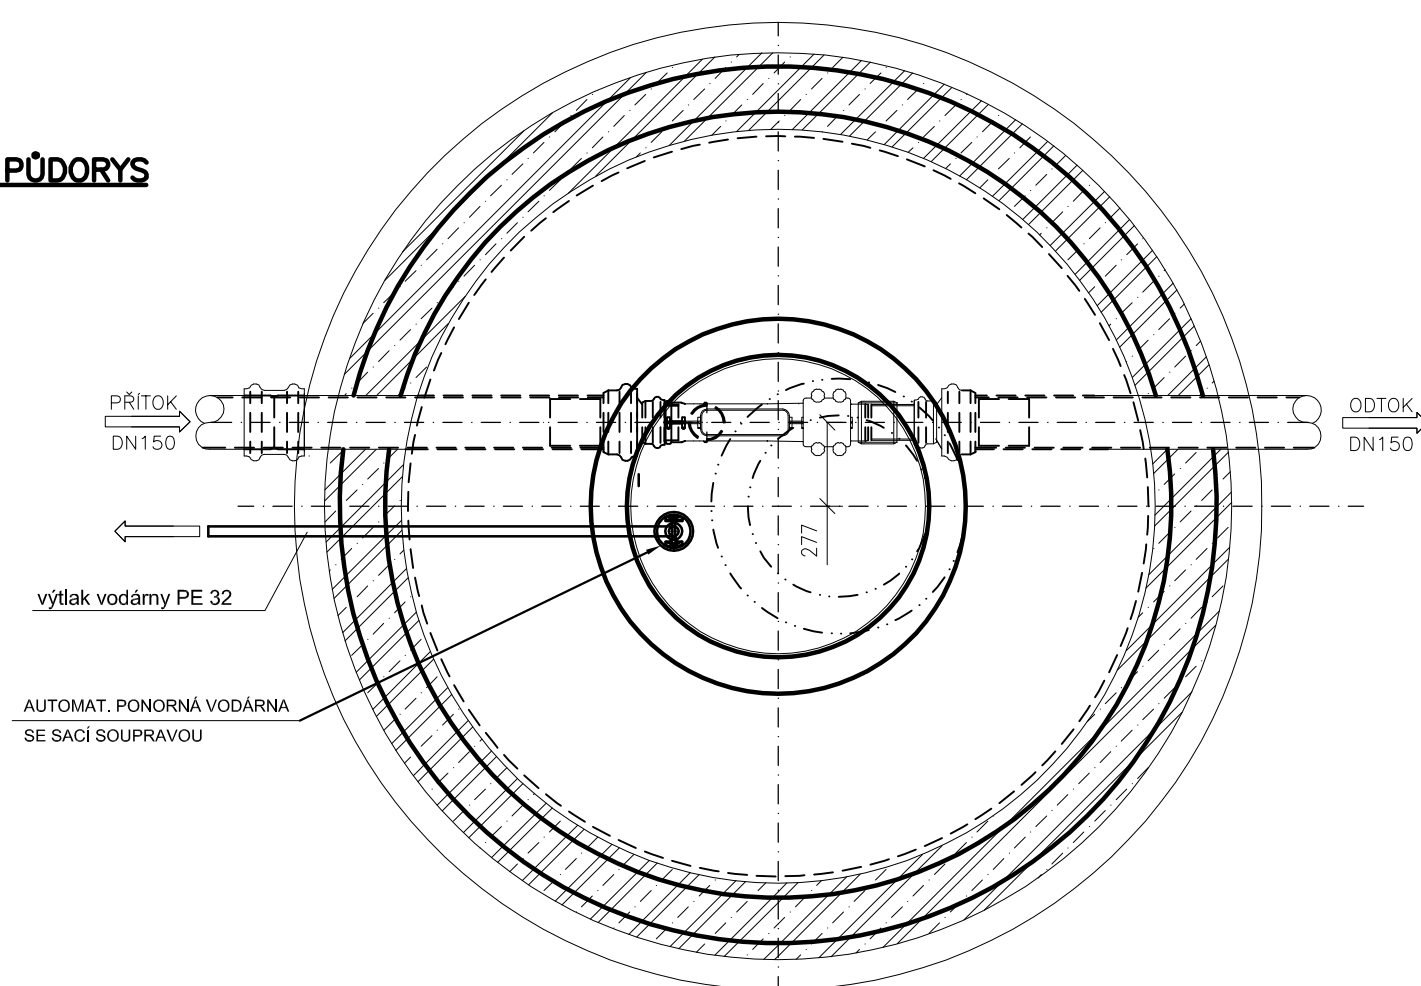


ŠACHTA ŠV

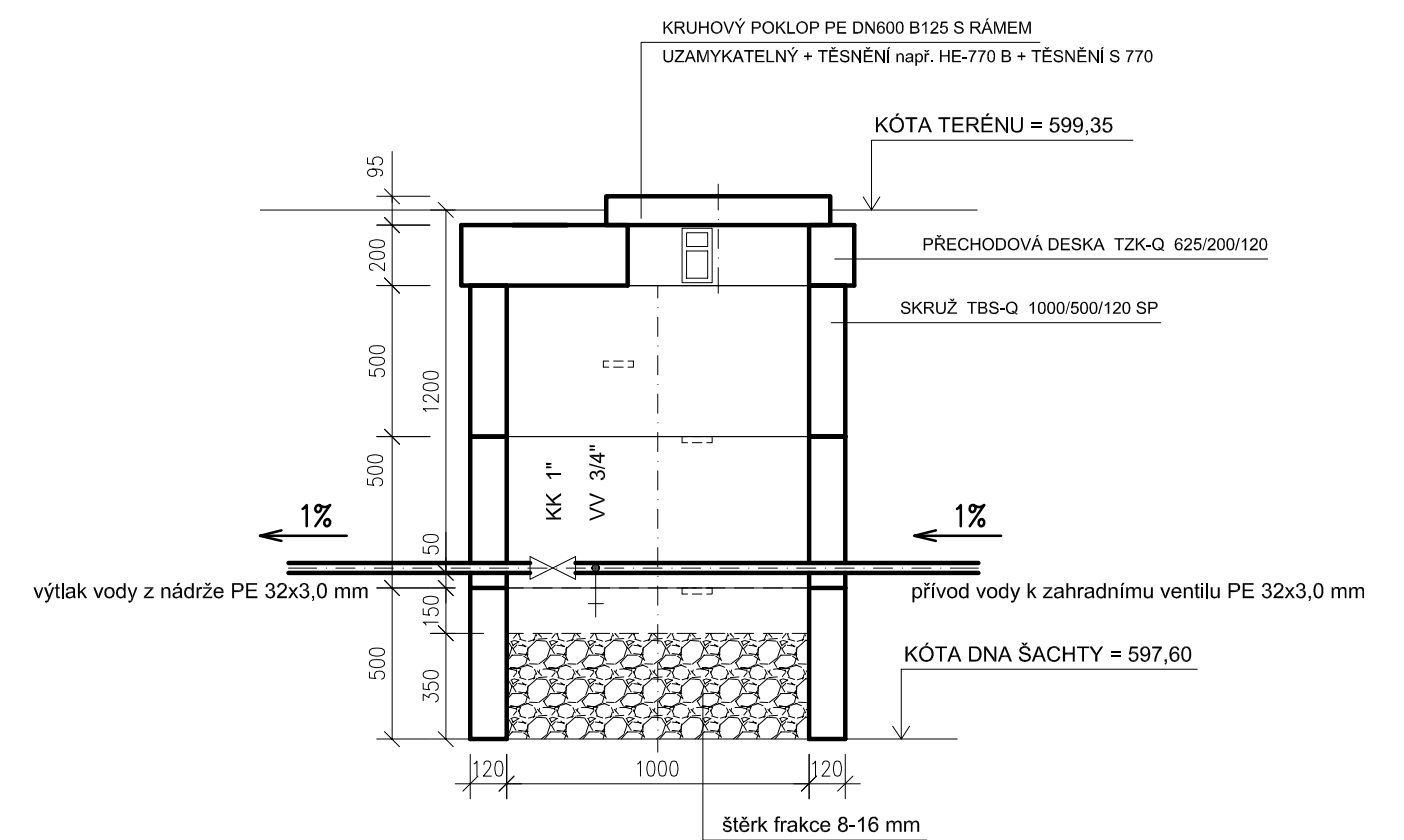

navrh!: Ing. M. Pelikánová		odp. projektant: Ing. M. Pelikánová		HIP :		Ing. Michaela PELIKÁNOVÁ projektová kancelář Botanická 256, Dalovice u Karlovy Vary tel 604 207 652	
Kraj: KARLOVARSKÝ							
Obec: HORNÍ SLAVKOV							
Investor: Město Horní Slavkov, Dlouhá 634/12,		357 31 Horní Slavkov		Autorizace:			
Datum: 11/2018		Stupeň: DPS		Zakázkové číslo: 44—P—18			
Hospodaření s dešťovou vodou – 1.etapa Horní Slavkov D4. SO 1010 – Dům s pečovatelskou službou D4.1 DEŠŤOVÁ KANALIZACE							
Příloha: Osazení nádrže na dešťovou vodu a šachty ŠV				Měřítko: 1:25		Formát: 4x A4	
						Číslo přílohy: D4.1.5	