

Výkres vytvořil program pp\_vod  
KATASTRY  
PARCELNÍ ČÍSLA  
DRUH POVRCHU  
VZDÁL. OBJEKTŮ A VRCHOL. BODŮ  
OZNAČENÍ VRCHOLOVÝCH BODŮ

MĚŘÍTKA 1:200/100

KÓTA UPRAVENÉHO TERÉNU

HLOUBKA VÝKOPU


KÓTA VÝKOPU

KÓTA DNA POTRUBÍ

KÓTA PŮVODNÍHO TERÉNU

SROVNÁVACÍ ROVINA

STANIČENÍ [km/m]  
DN[mm]–MATERIÁL–DÉLKA[m]  
SKLON[?]-DÉLKA[m]  
ULOŽENÍ

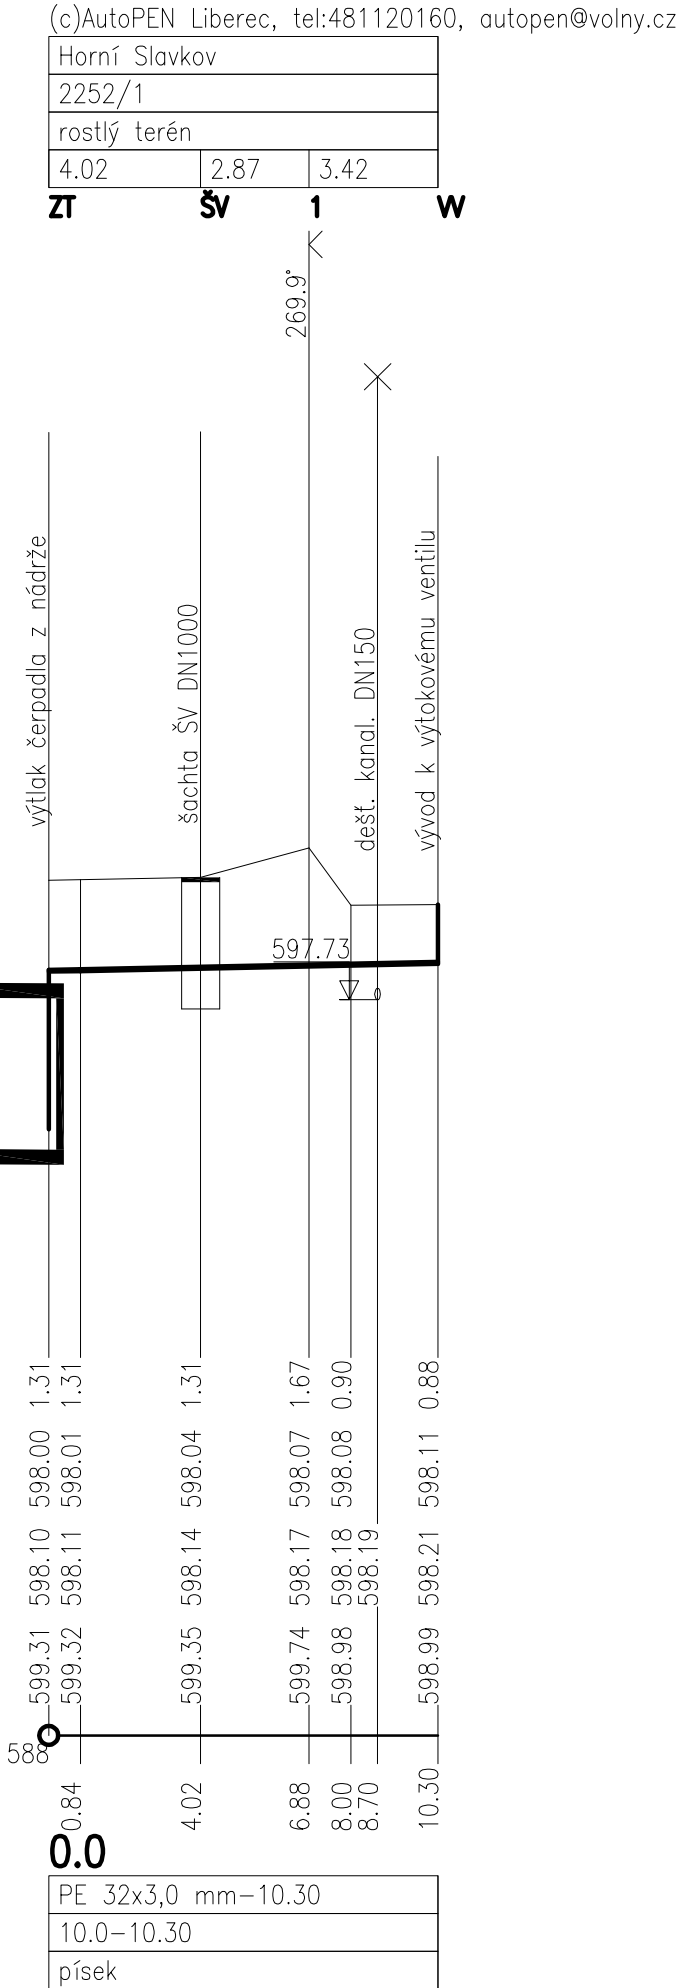

navrh:	odp. projektant:	HIP :	Ing. Michaela PELIKÁNOVÁ projektová kancelář Botanická 256, Dolovice u Karlových Varů tel 604 207 652
Ing. M. Pelikánová	Ing. M. Pelikánová		
Kraj:	KARLOVARSKÝ		
Obec:	HORNÍ SLAVKOV		Autorizace:
Investor:	Město Horní Slavkov, Dlouhá 634/12, 357 31 Horní Slavkov		
Datum:	Stupeň:	Zakázkové číslo:	
11/2018	DPS	44–P–18	
Hospodaření s dešťovou vodou – 1.etapa Horní Slavkov D4. SO 1010 – Dům s pečovatelskou službou <b>D4.1 DEŠŤOVÁ KANALIZACE</b>			
Příloha: Podélný řez výtlačkem vody z nádrže			Měřítko: Formát: Číslo přílohy:
			2x A4 <b>D4.1.4</b>