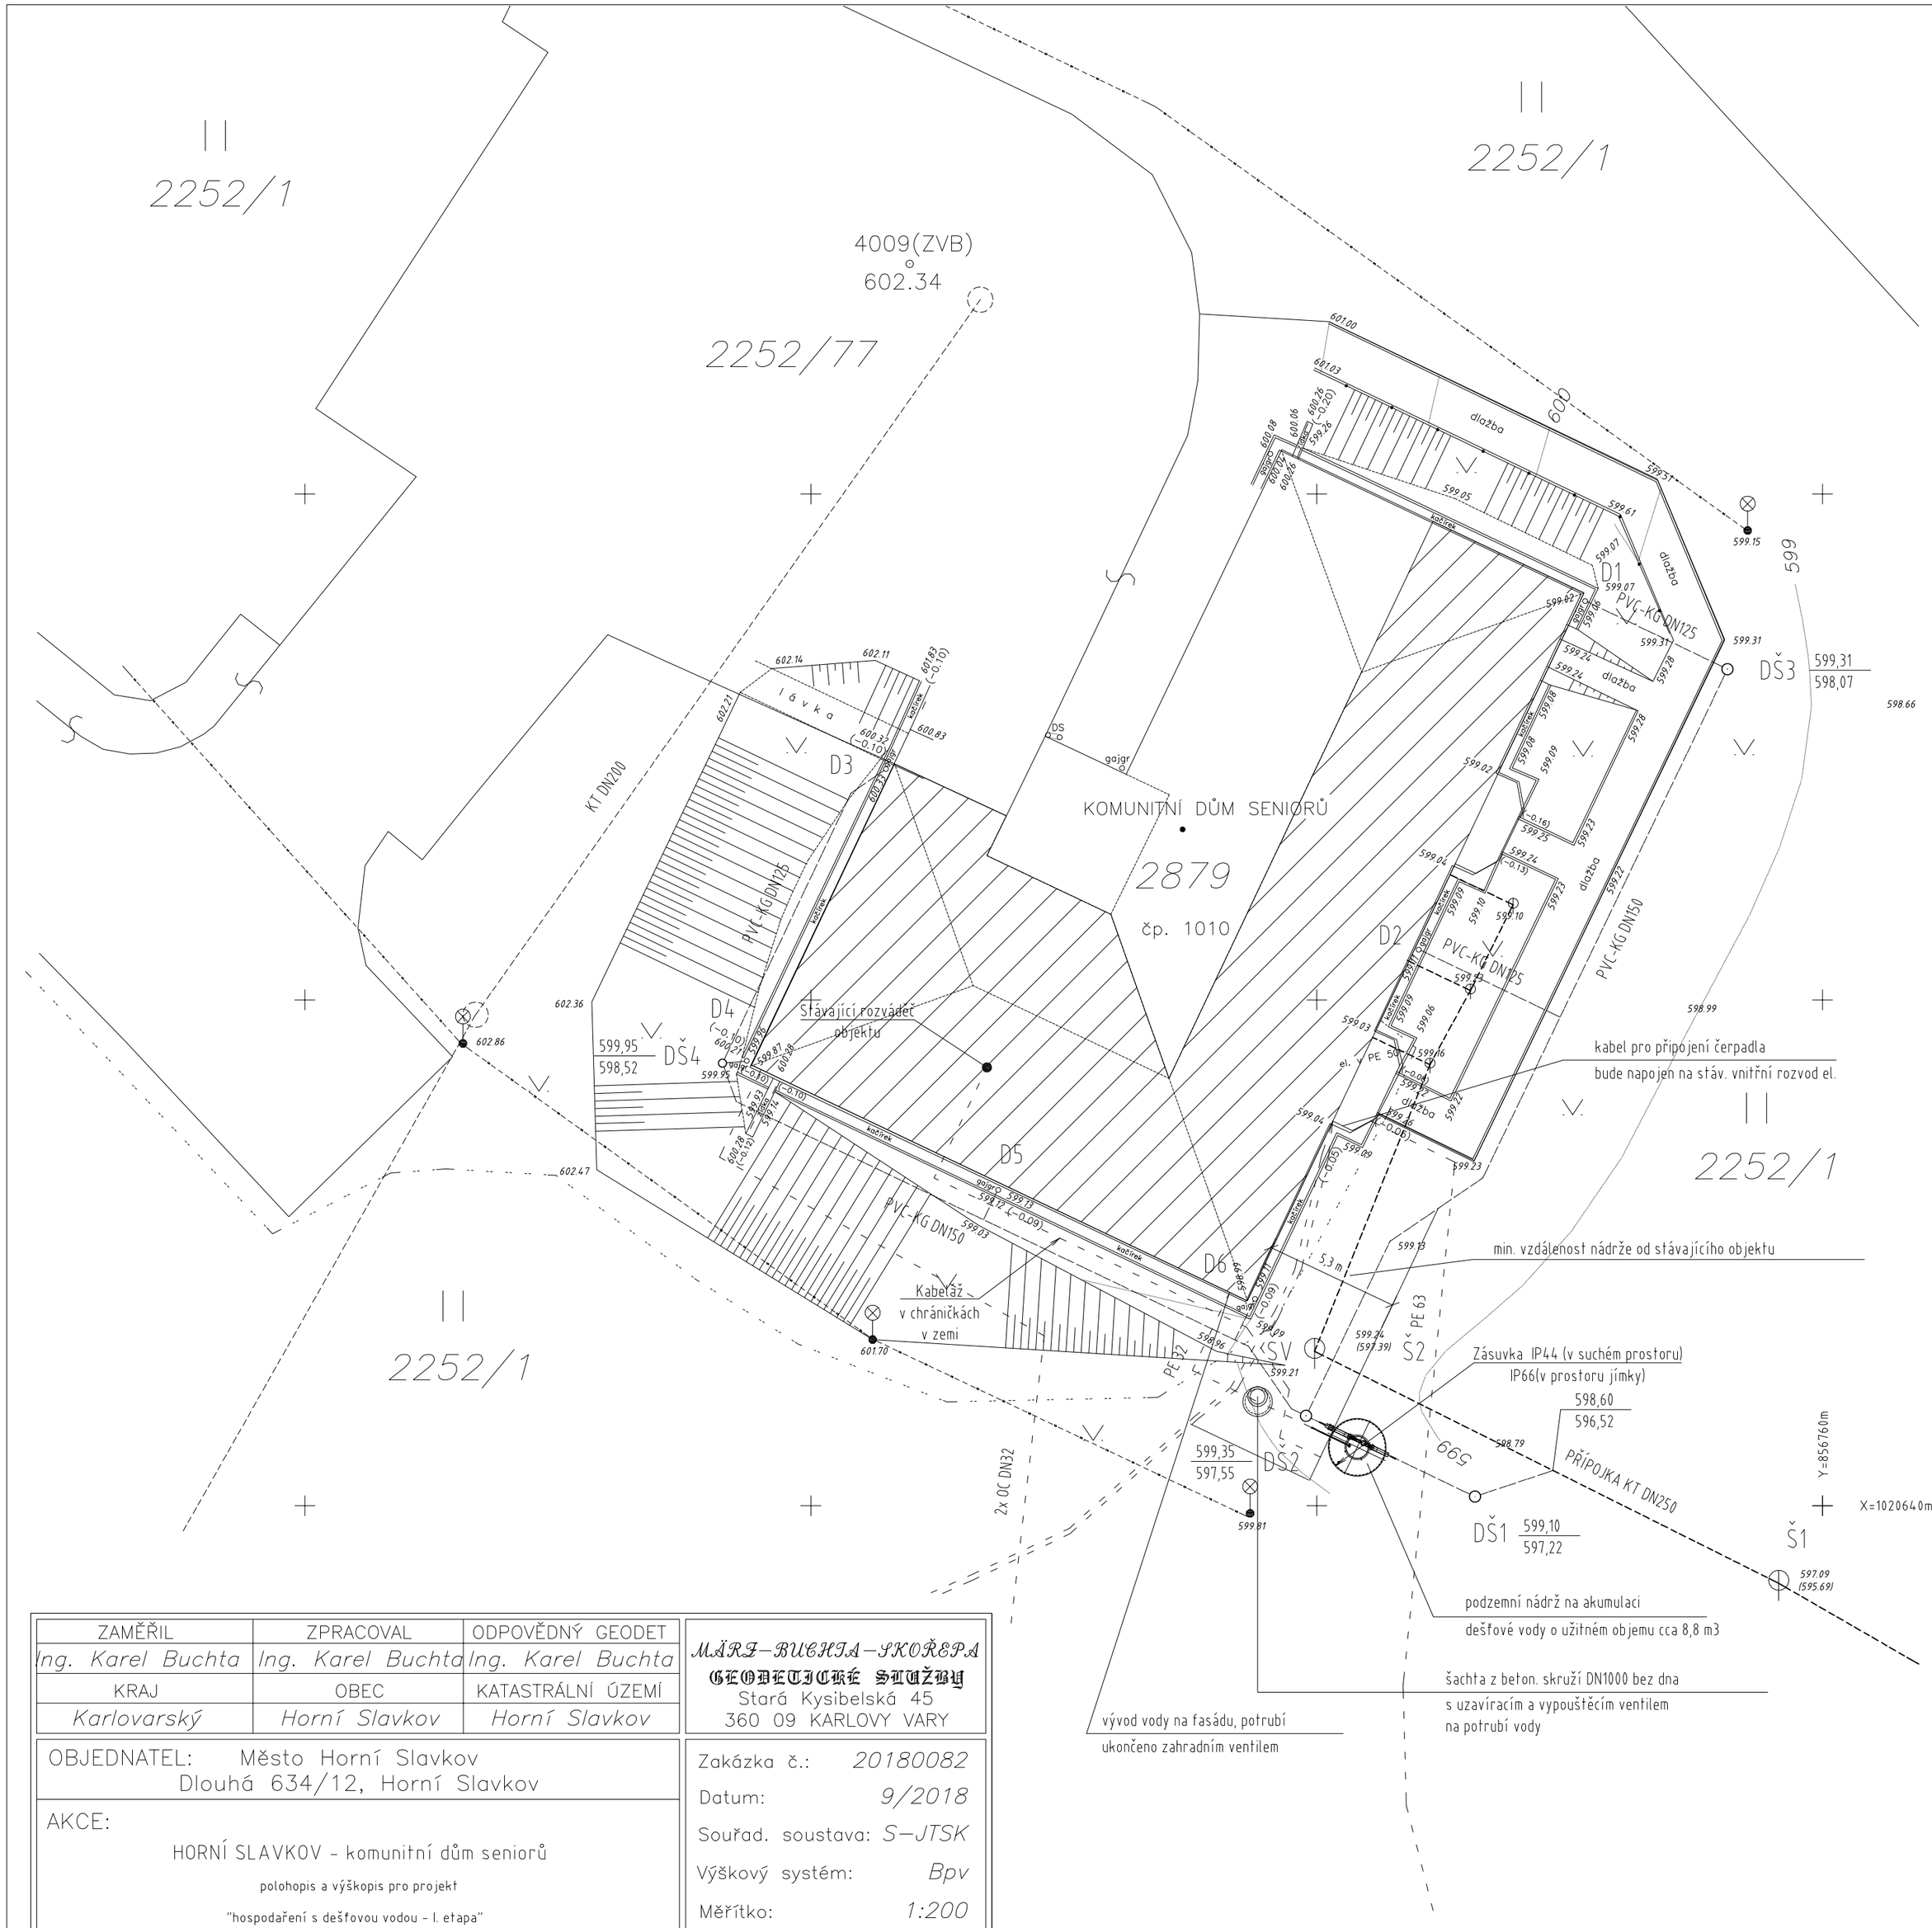

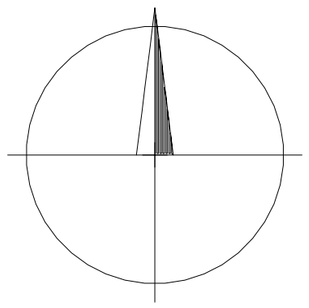

LEGENDA INŽENÝRSKÝCH SÍTÍ

STÁVAJÍCÍ SÍTĚ

- JEDNOTNÁ KANALIZACE (VAK KARLOVY VARY)
- DEŠŤOVÁ KANALIZACE (VAK KARLOVY VARY)
- PŘÍPOJKA VODY (VAK KARLOVY VARY)
- KABEL NN PODZEMNÍ VEDENÍ (ČEZ DISTRIBUCE)
- HORKOVOD PODZEMNÍ VEDENÍ CZT (ČEZ ENERGETICKÉ SLUŽBY s.r.o.)
- VEŘEJNÉ OSVĚTLENÍ
- ZAMĚŘENÝ PRŮBĚH METALICKÉHO KABELU (CETIN)

NAVRŽENÉ SÍTĚ

- DEŠŤOVÁ KANALIZACE PVC–KG DN125, 150
- VÝTLAK VODY PE 32x3,0 mm
- KABEL PRO PŘIPOJENÍ ČERPADLA

ŠV ŠACHTA NA VÝTLAKU VODY S ARMATURAMI

Šx STÁVAJÍCÍ REVIZNÍ ŠACHTA DN1000

DŠx REVIZNÍ ŠACHTY TYPOVÉ PLASTOVÉ NA DEŠŤOVÉ KANALIZACI DN315 A DN425

VYUŽITELNÁ PLOCHA STŘECHY PRO AKUMULACI DEŠŤOVÝCH VOD

POZNÁMKA :

- TATO SITUACE OBSAHUJE ORIENTAČNÍ ZÁKRES INŽENÝRSKÝCH SÍTÍ.
- Před započetím zemních prací budou veškeré inženýrské sítě v zájmovém území prověřeny a vytýčeny, řádně vyznačeny provozovatelem inženýrských sítí, případně bude požádáno o jejich asistenci během výkopových prací.
- Výkopové práce u stávajících sítí budou prováděny ručně, při splnění podmínek jednotlivých správců sítí, pod odborným dozorem, při dodržení všech ČSN a bezpečnostních předpisů týkajících se prací ve výkopech.
- Souběhy a křížení s ostatními sítěmi musí být provedeny dle ČSN 73 6005

Dovybavení stávajícího rozvaděče

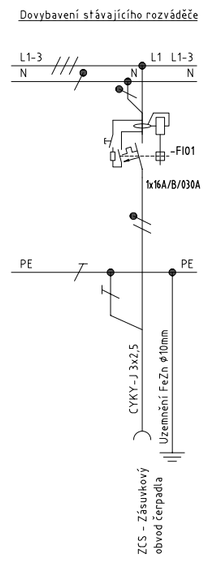

ZAMĚŘIL	ZPRACOVAL	ODPOVĚDNÝ GEODET
Ing. Karel Buchta	Ing. Karel Buchta	Ing. Karel Buchta
KRAJ	OBEC	KATASTRÁLNÍ ÚZEMÍ
Karlovarský	Horní Slavkov	Horní Slavkov

MÁRI–BUCHTA–ŠKOŘEPA
GEODETICKÉ SLUŽBY
Stará Kysibelská 45
360 09 KARLOVY VARY

OBJEDNATEL: Město Horní Slavkov, Dlouhá 634/12, Horní Slavkov

AKCE:

HORNÍ SLAVKOV - komunitní dům seniorů

polohopis a výškopis pro projekt

"hospodaření s dešťovou vodou - I. etapa"

OBSAH:

Digitální účelová mapa – lokalita 2

Zakázka č.:	20180082
Datum:	9/2018
Souřad. soustava:	S–JTSK
Výškový systém:	Bpv
Měřítko:	1:200
Formát:	4 x A4
Příloha č.:	3

VS1810_12_HS_D422_S01010_r00.dwg

HIP: Ing. Michaela PELIKÁNOVÁ	Zodpovědný projektant stavební části: Ing. Michaela PELIKÁNOVÁ	Zodpovědný projektant části elektro: Petr Malý	Petr Malý, Projektová činnost v oboru elektro, Poštovní 944, 36221 Nejdek, Tel: +420 724 738 750 / malyp869@gmail.com
Autor:	Vypracoval:	Vypracoval: Petr Malý	
Investor: Město Horní Slavkov, Dlouhá 634/12, 357 31 Horní Slavkov		Stupeň: DPS	Profese: Elektro
Akce: Hospodaření s dešťovou vodou - 1.etapa, Horní Slavkov, D4. SO 1010 - Dům s pečovatelskou službou		Formát - měřítko: A2 - 1:200	Parél:
		Číslo zakázky: 1810_12	
		Datum: 11/2018	
Název výkresu: Elektroinstalace - situace		Číslo výkresu: D4.2.2	

A2 - 594x420