



navrh!: Ing. M. Pelikánová		odp. projektant: Ing. M. Pelikánová	HIP :		Ing. Michaela PELIKÁNOVÁ projektová kancelář Botanická 256, Dalovice u Karlovyh Varů tel 604 207 652
Kraj: KARLOVARSKÝ					
Obec: HORNÍ SLAVKOV					
Investor: Město Horní Slavkov, Dlouhá 634/12, 357 31 Horní Slavkov					Autorizace:
Datum: 11/2018		Stupeň: DPS	Zakázkové číslo: 44-P-18		
Hospodaření s dešťovou vodou – 1.etapa Horní Slavkov SO 658-KODUS, SO 786-ZŠ Školní SO 714 a 825-Hasiči+TS, SO 1010-Dům s pečovatelskou službou <b>DEŠŤOVÁ KANALIZACE</b>					
Příloha: Katastrální situační výkres			Měřítko:	Formát:	Číslo přílohy: <b>C.2</b>

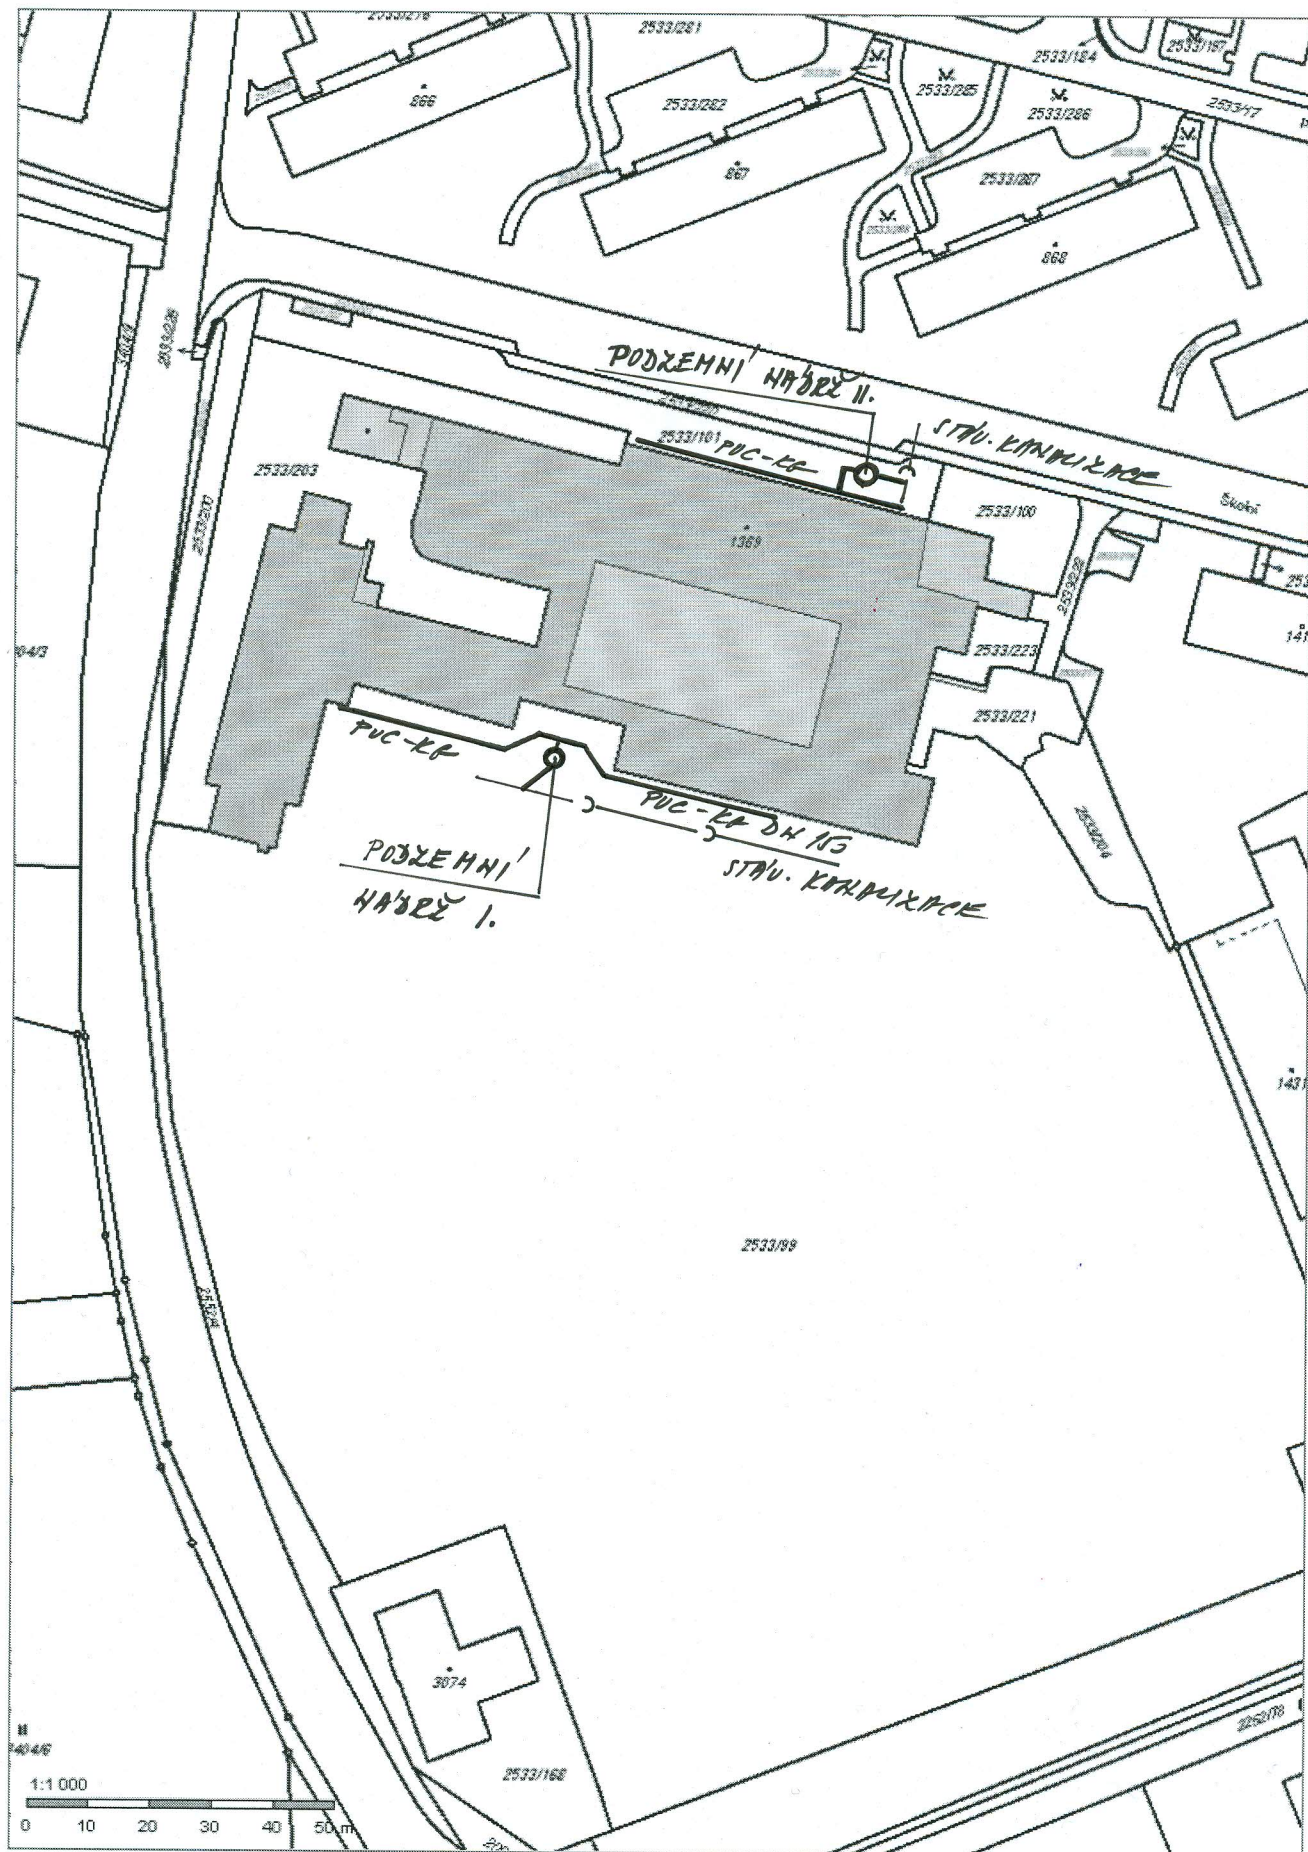

50 658 - KODUS






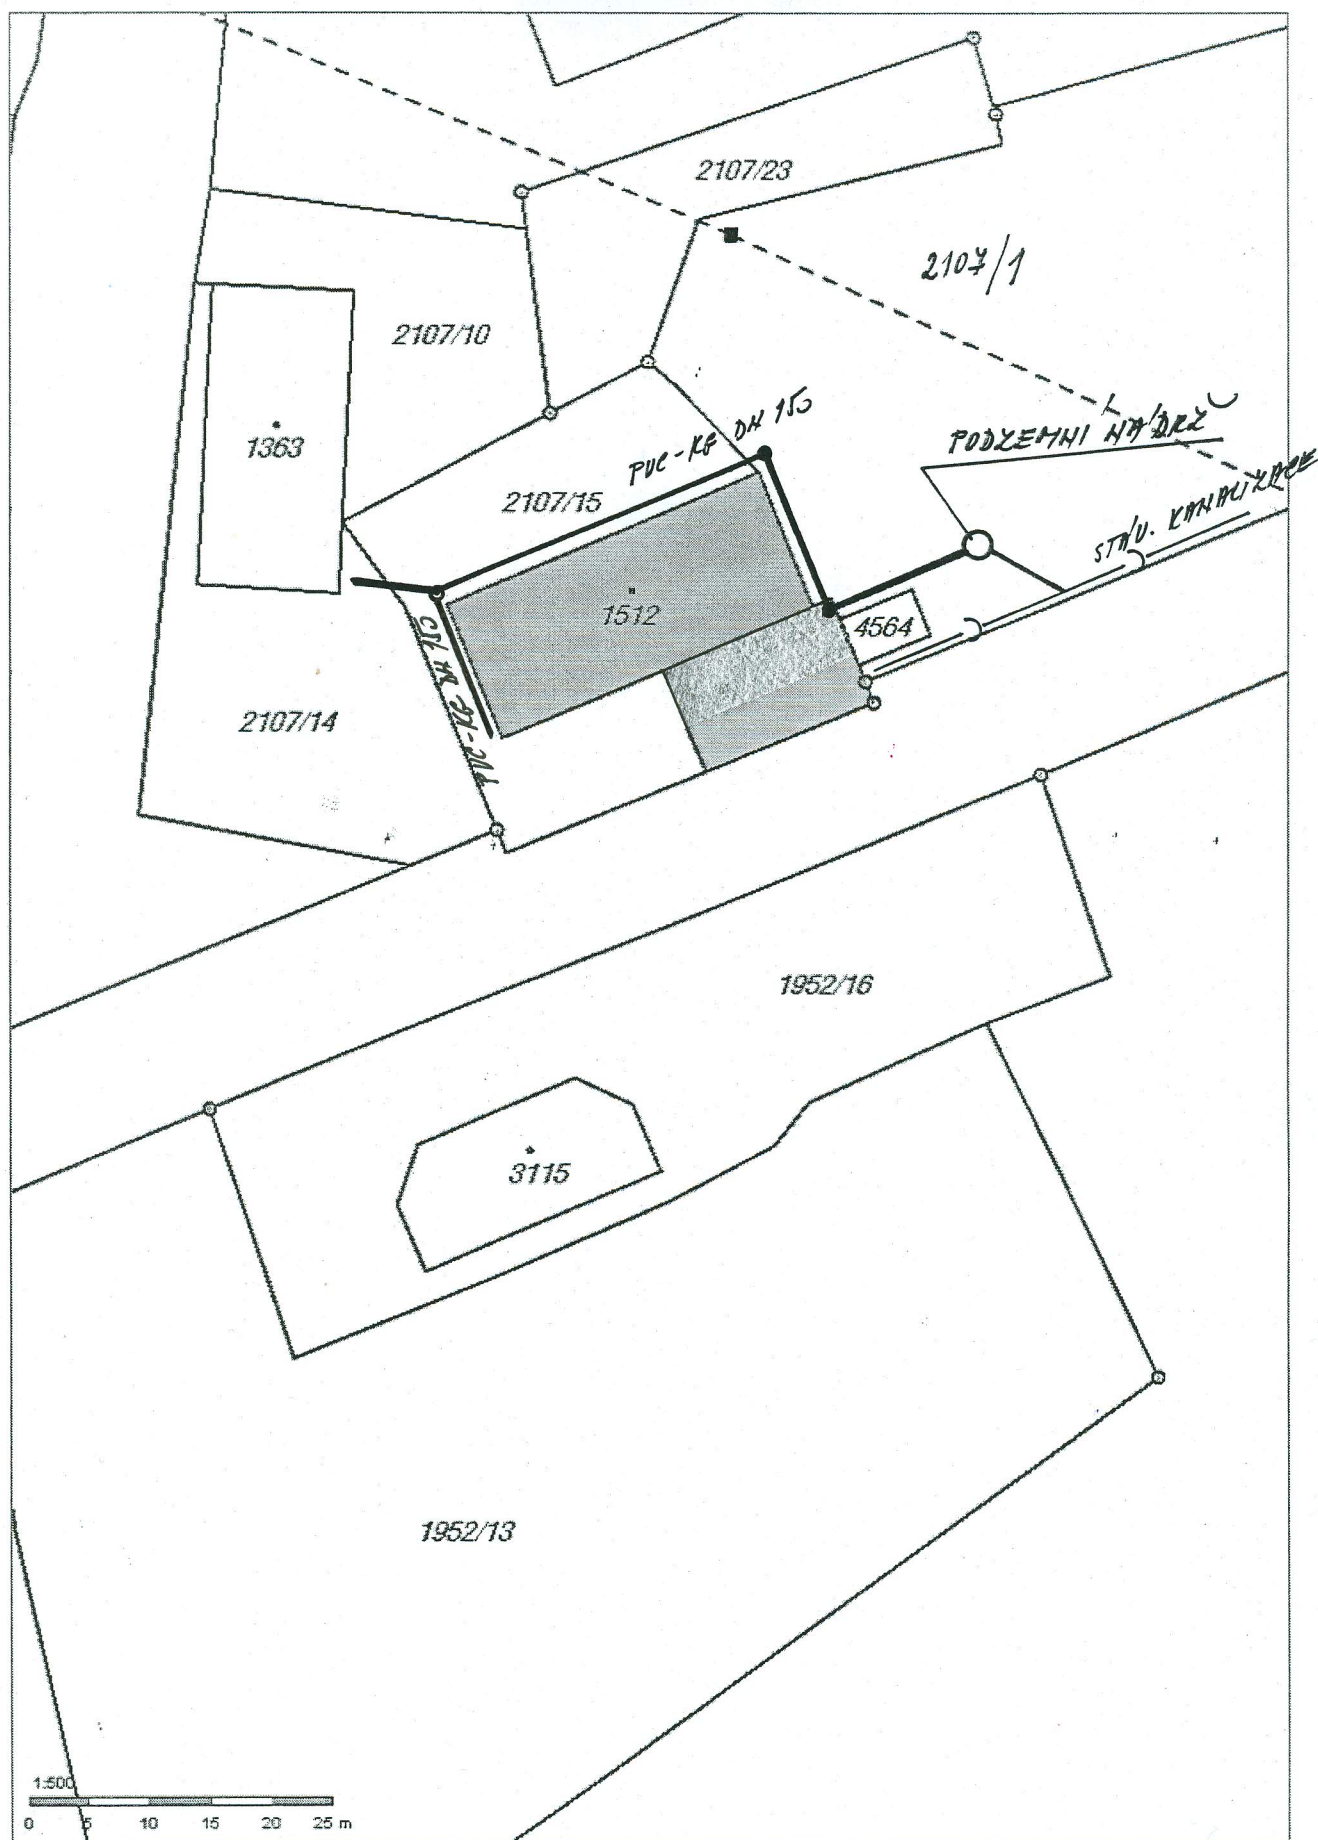

SD 714 a 825 - HASIČI + TS



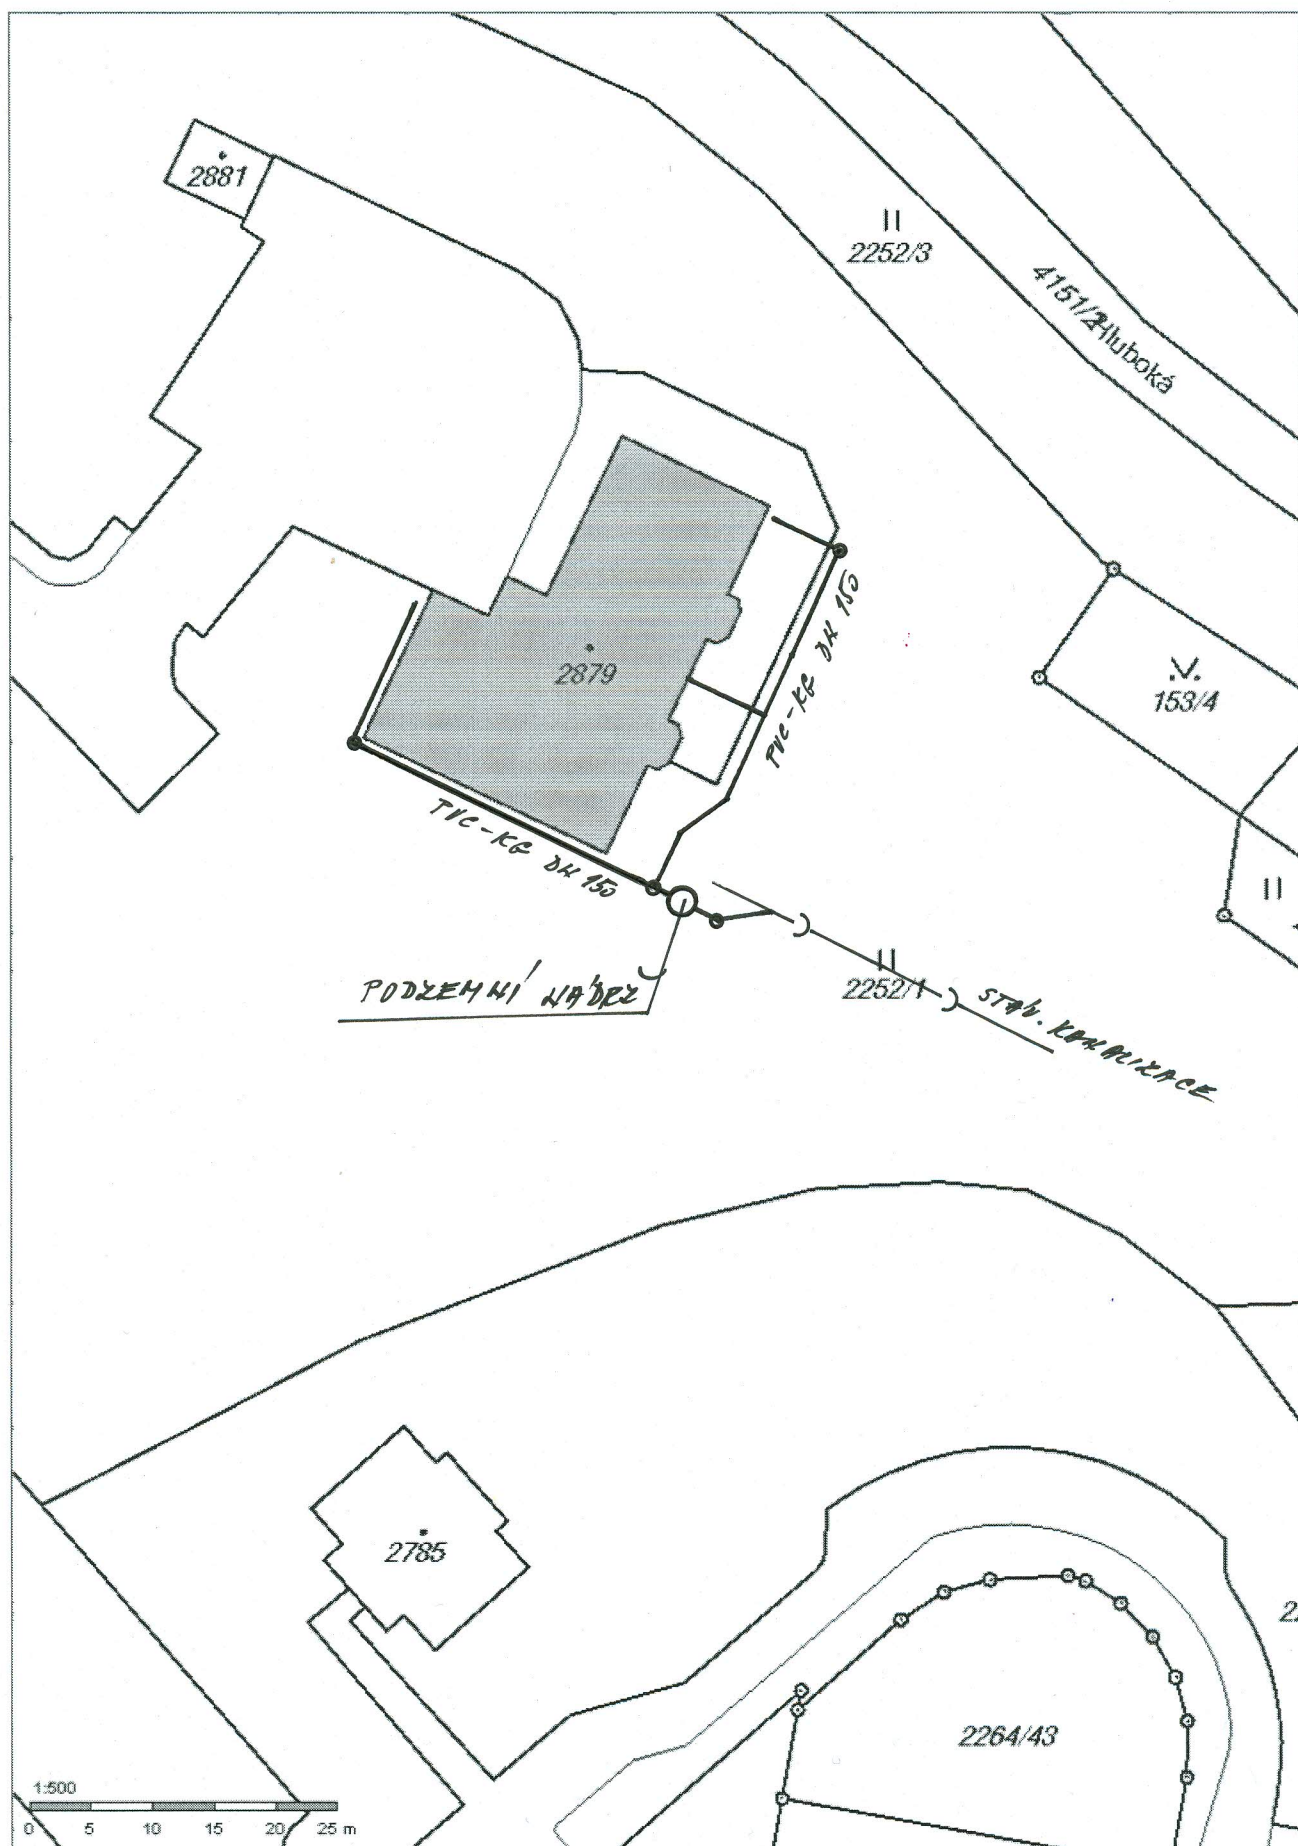

SO 1010 - DŮM S PÉČOVATELSKOU SLUŽBOU