

Výkres vytvořil program pp_kan
KATASTRY
PARCELNÍ ČÍSLA
DRUH POVRCHU
VZDALENOSTI ŠACHET
OZNAČENÍ ŠACHET

SMĚROVÉ POMĚRY

MĚŘÍTKA 1:200/100

LEGENDA TYPŮ ČAR
PŮVODNÍ TERÉN
UPRAVENÝ TERÉN

KÓTA UPRAVENÉHO TERÉNU

HLOUBKA VÝKOPU

KÓTA VÝKOPU

KÓTA DNA POTRUBÍ

KÓTA PŮVODNÍHO TERÉNU


SROVNÁVACÍ ROVINA

STANIČENÍ [km/m]
PROFIL[mm]–MATERIÁL–DÉLKA[m]
SKLON[promile]–DÉLKA[m]
ULOŽENÍ
KAPACITNÍ PRŮTOK[l/s]–RYCHLOST[m/s]

(c)AutoPEN Liberec, tel:481120160, autopen@volny.cz

Horní Slavkov			
2533/101			
rostlý terén			
1.52	2.55	1.52	3.14
0.86		31.85	
2.64			

DŠ4 N/180.2' 2/120.0' DŠ5/270.0' DŠ6/135.0' D5
1/149.8'

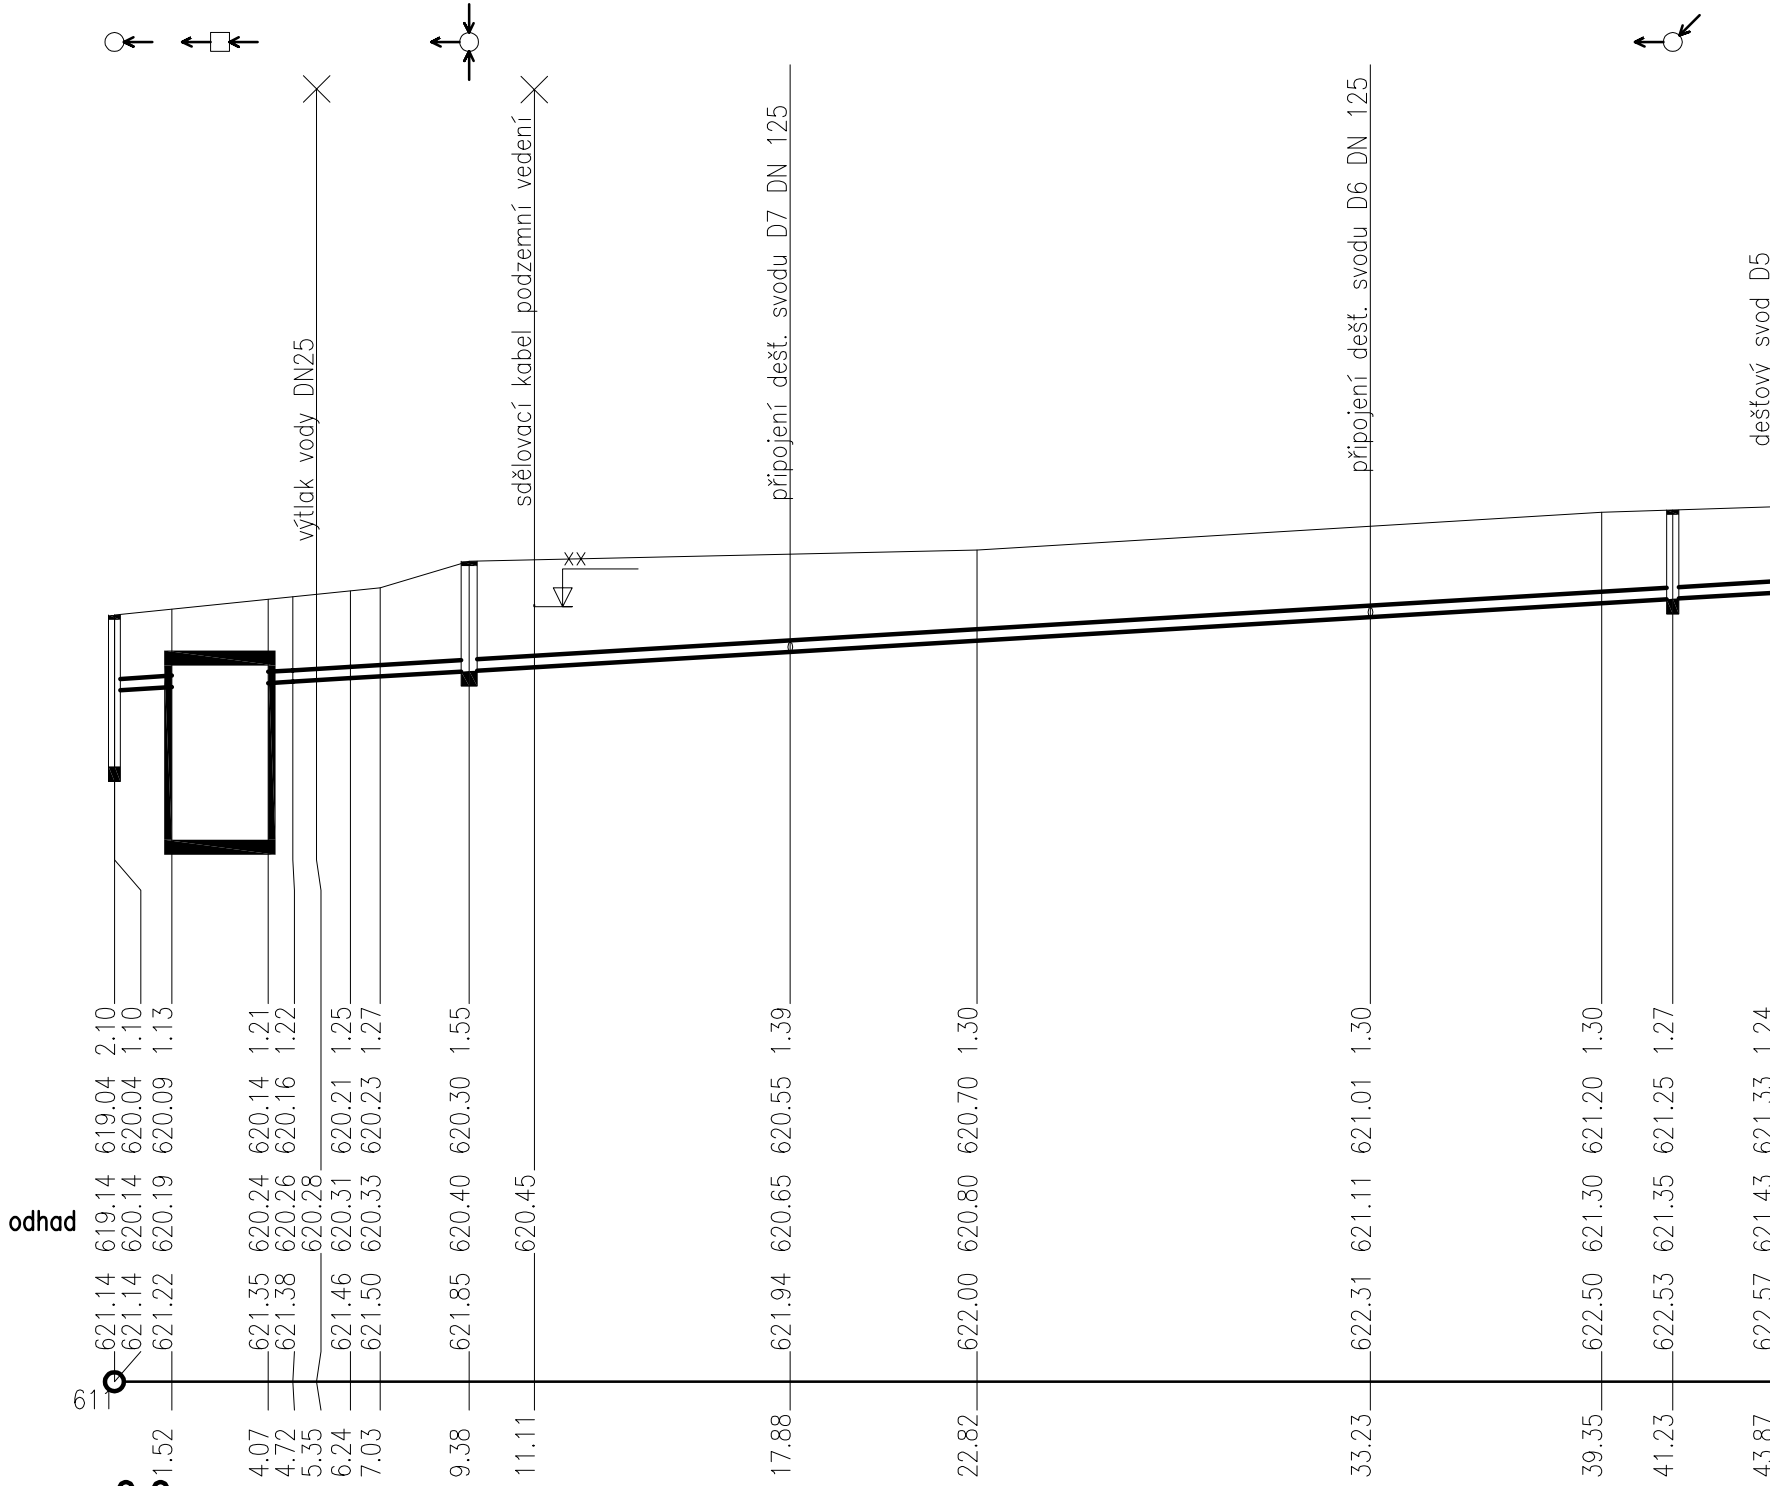


0.0	DN150–PVC–KG–1.52	DN150–PVC–KG–39.81
	33.0–1.52	30.0–39.81
38.9–2.20	písek	písek
	37.0–2.09	

(c)AutoPEN Liberec, tel:481120160, autopen@volny.cz

Horní Slavkov		Horní Slavkov		Horní Slavkov	
2533/101		2533/101		2533/101	
rost. ter.		rost. ter.		rostlý terén	
1.96		1.86		2.80	
				3.75	

ZT D6 ZT D7 DŠ5 1/210.3' D8

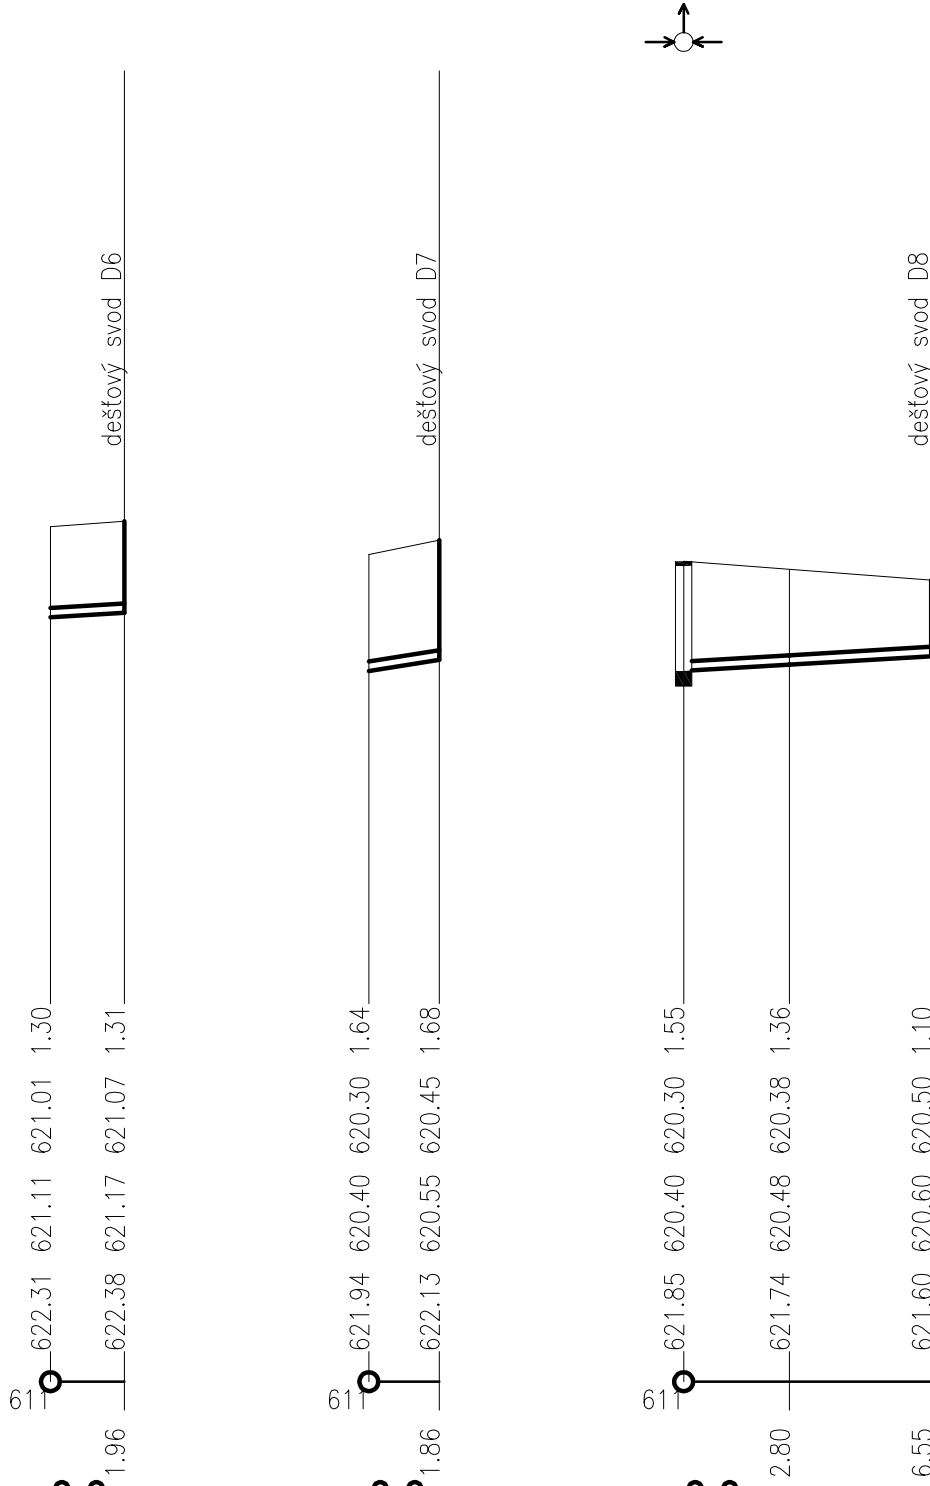

0.0	DN125–PVC–KG–1.96	DN125–PVC–KG–6.55
	80.0–1.96	30.0–6.55
22.9–1.87	písek	písek
	37.8–3.08	22.8–1.86

navrh:		odp. projektant:		HIP :		Ing. Michaela PELIKÁNOVÁ projektová kancelář Botanická 256, Dalovice u Karlových Varů tel 604 207 652		
Ing. M. Pelikánová		Ing. M. Pelikánová						
Kraj: KARLOVARSKÝ								
Obec: HORNÍ SLAVKOV								
Investor: Město Horní Slavkov, Dlouhá 634/12, 357 31 Horní Slavkov						Autorizace:		
Datum: 11/2018		Stupeň: DPS		Zakázkové číslo: 44–P–18				
<div>Hospodaření s dešťovou vodou – 1. etapa Horní Slavkov D2. SO 786 – ZŠ Školní D2.1 DEŠŤOVÁ KANALIZACE</div>								
Příloha: Podélné řezy dešťovou kanalizací II.						Měřítko:	Formát: 3,5x A4	Číslo přílohy: D2.1.4