


Pohled východní

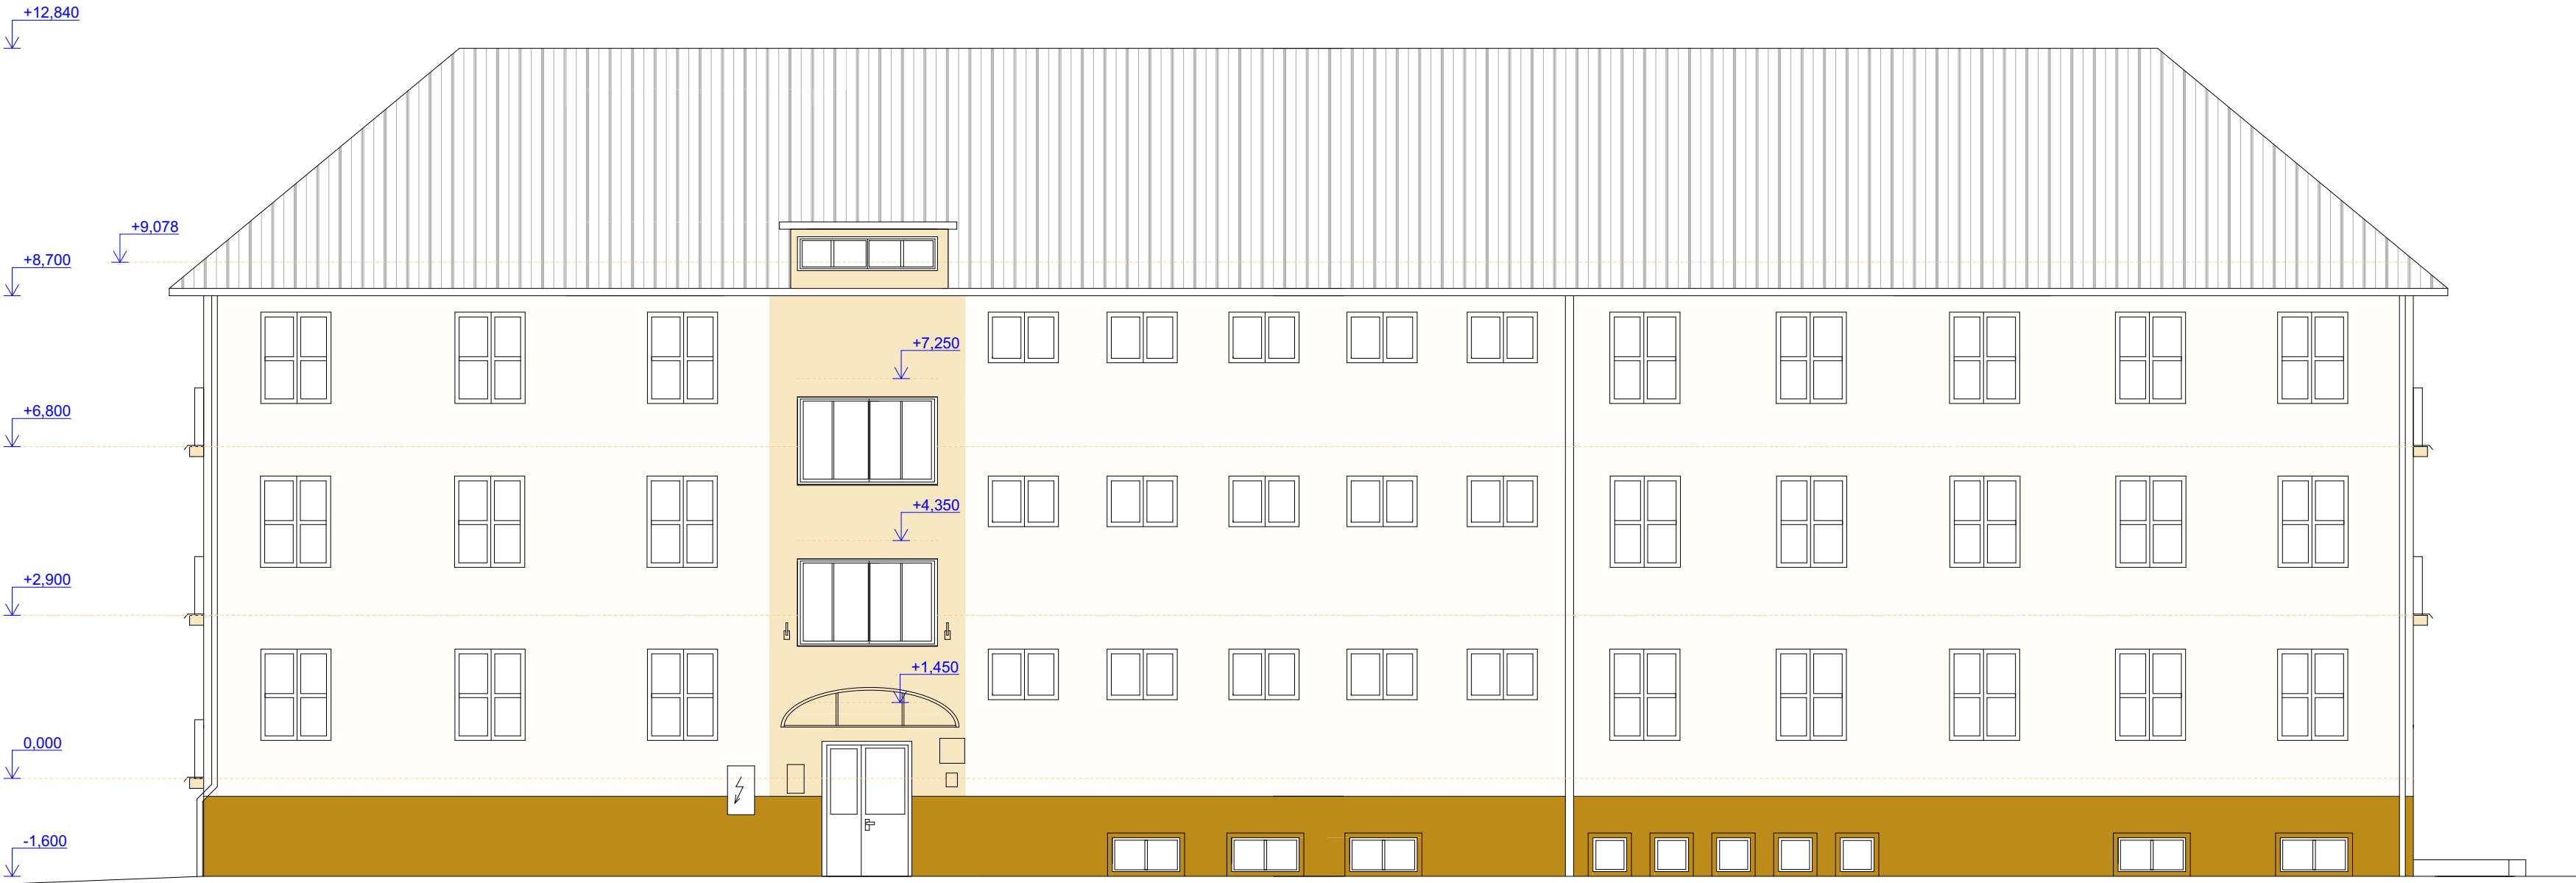

Pohled jižní



Barevné řešení

- Marmolitová granulátová omítka v tmavě hnědém odstínu
- Odstín okrové světlejší
- Odstín okrové tmavší

CENTRA STAV s.r.o.

Odpovědný projektant.: Ing. Leoš Ledvína		Projektant : David Thol		Účel:	DPS
Objednatel: Město Horní Slavkov, Dlouhá 634/12, Horní Slavkov		Datum:		05/2023	
Kraj: Karlovarský, k.ú. Horní Slavkov		MěÚ: Horní Slavkov		Č. zakázky	29/2022
Název akce: Snížení energetické náročnosti budovy školy Šance, Poštovní 654, Horní Slavkov k.ú. Horní Slavkov, st.p.č. 906				Č. výkresu	

Obsah: Barevné řešení - Pohledy A M 1:100