


Zař. 4.01d

POZNÁMKY:
Přesné rozmístění distribučních elementů, potrubních rozvodů, jednotek nutno řešit dle koordinačních výkresů s ostatními profesemi.


PŘEFUKY (sociální zařízení apod.):	
Množství vzduchu [m3/h]	Čistá plocha [m2]
< 100	0,010
101-200	0,025
201-300	0,040
301-500	0,070
500-800	0,100

Řez 3 - 3

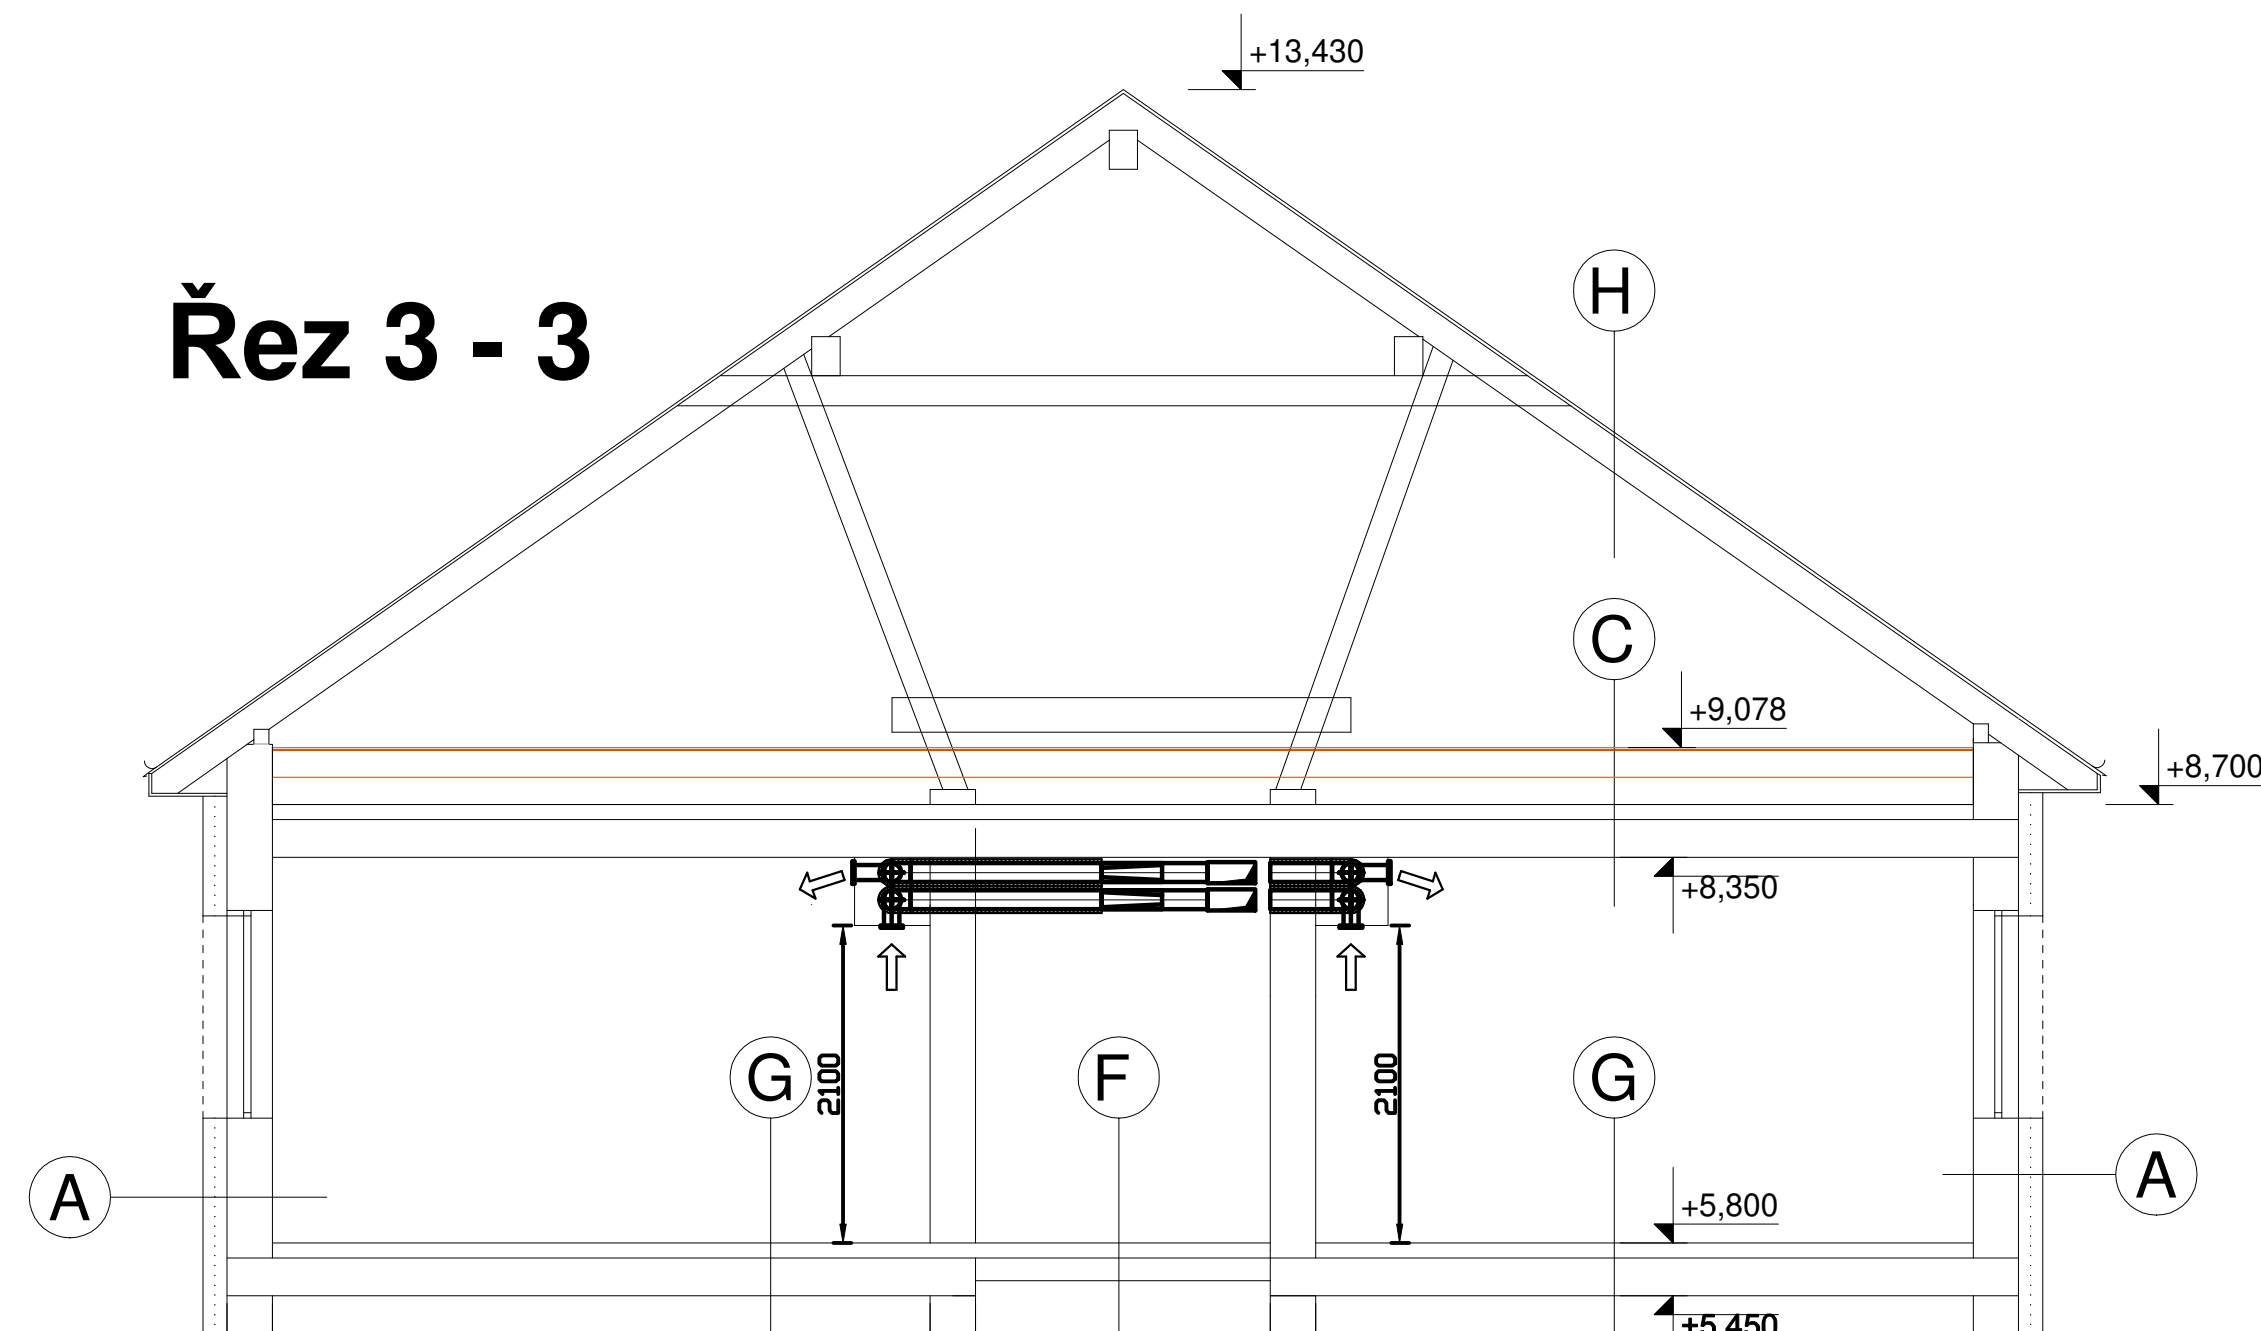

Legenda miestností:

-301-	učebna	36,76 m ²
-302-	učebna	38,25 m ²
-303-	učebna	38,25 m ²
-304-	kabinet	11,05 m ²
-305-	učebna	38,04 m ²
-306-	chodba	58,42 m ²
-307-	učebna	42,29 m ²
-308-	schodiště	10,32 m ²
-309-	spisovna	7,47 m ²
-310-	kuchyňka	19,76 m ²
-311-	chodba	1,05 m ²
-312-	předsíňka WC	3,52 m ²
-313-	úklid	1,05 m ²
-314-	WC	1,10 m ²
-315-	WC	1,10 m ²
-316-	WC	1,10 m ²
-317-	kuchyňka - cvičná	9,56 m ²
-318-	učebna	35,28 m ²
-319-	kabinet	12,75 m ²
-320-	kabinet	11,69 m ²

ZADÁVATEL:	PROJEKTANT:
Ing. Miloš Vánek Michelská 47/800, Praha 4 IČO: 02695781 www.mvcs-vz1.sweb.cz	VZDUCHOTECHNIKA Základní projektové části Ing. Miloš Vánek
<div style="text-align: right;">  Ing. Miloš Vánek </div>	
<div style="text-align: right;"> Zahradní 803 Horní Slavkov 302 31 mobil: 002 452 704 IČO: 02647017, DIČ: CZ02647017 </div>	