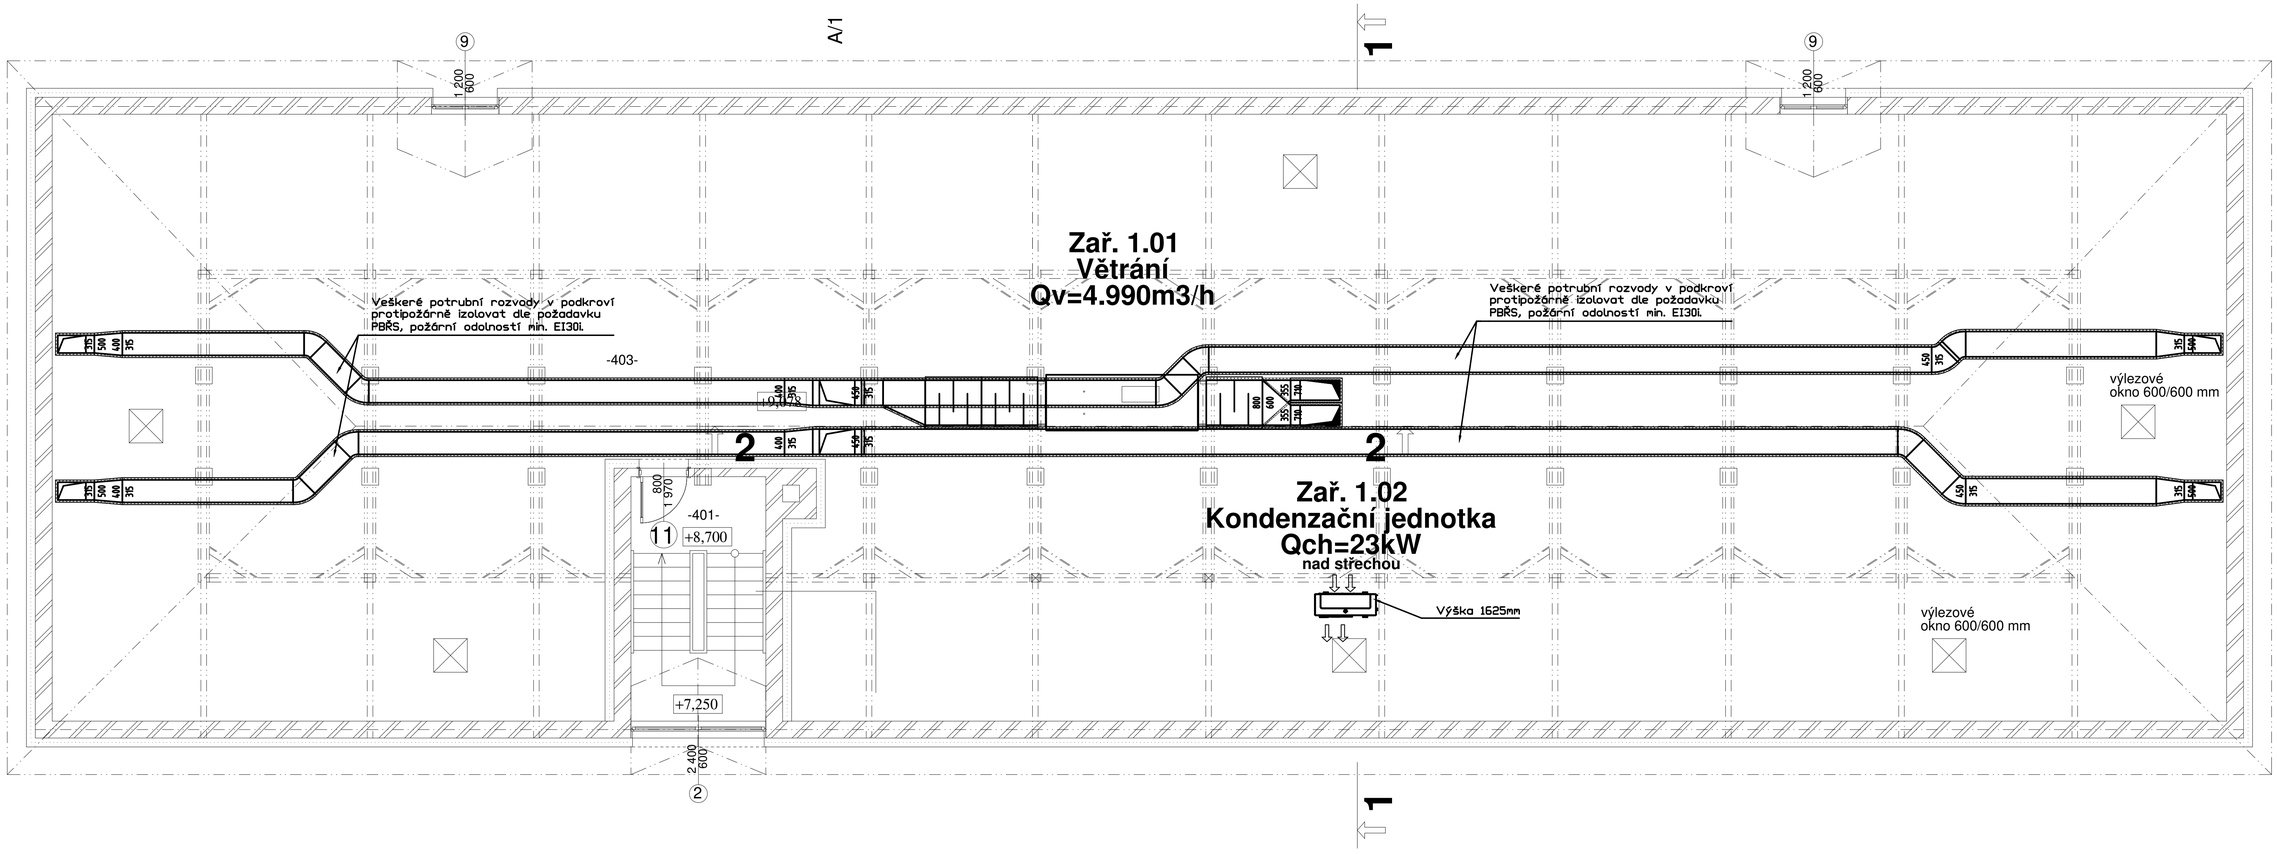

Řez 1 - 1

Zař. 1.02
Kondenzační jednotka
Qch=23kW

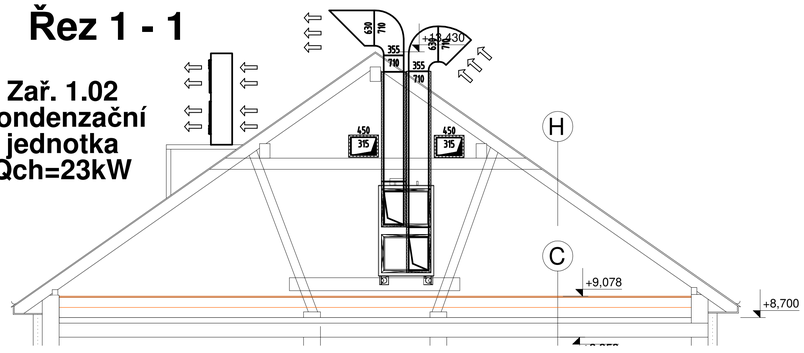

Řez 2-2

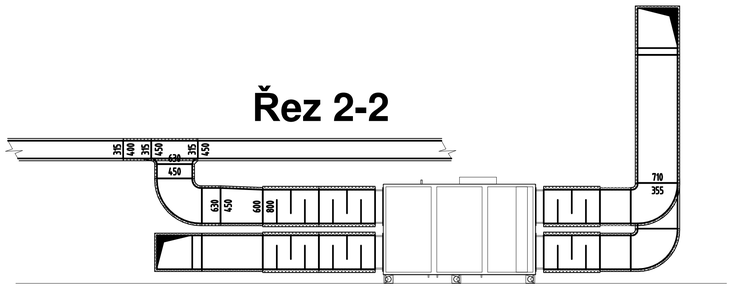

POZNÁMKY:
Přesné rozmístění distribučních elementů, potrubních rozvodů, jednotek nutno řešit dle koordinačních výkresů s ostatními profesemi.

PŘEFUKY (sociální zařízení apod.):

Množství vzduchu [m3/h]	Čistá plocha [m2]
< 100	0,010
101-200	0,025
201-300	0,040
301-500	0,070
500-800	0,100

ZPRACOVATEL
Ing. Miloš Vaněk
Michelská 47/800, 14100 Praha 4
IČo: 06785751
www.mivak-vzt.sweb.cz

PROFESE/ČÁST
VZDUCHOTECHNIKA
ZODPOVĚDNÝ PROJEKTANT ČÁSTI: Ing. Miloš Vaněk
VYPRACOVAL: Ing. Miloš Vaněk

CENTRA STAV s.r.o.
Zahradní 928
Horní Slavkov 357 31
mobil: 603 452 704
IČO: 25247107, DIČ: CZ25247107

Odpovědný projektant.: Ing. Leoš Ledvina	Projektant : David Thol	Účel:	PD
Objednatel: Město Horní Slavkov, Dlouhá 634/12, Horní Slavkov		Datum:	01/2023
Kraj: Karlovarský, k.ú. Horní Slavkov	MěÚ: Horní Slavkov	Č. zakázky	29/2022

Název akce: Snížení energetické náročnosti budovy školy Šance, Poštovní 654, Horní Slavkov k.ú. Horní Slavkov, st.p.č. 906

Č. výkresu

Obsah: Půdorys podkroví

104