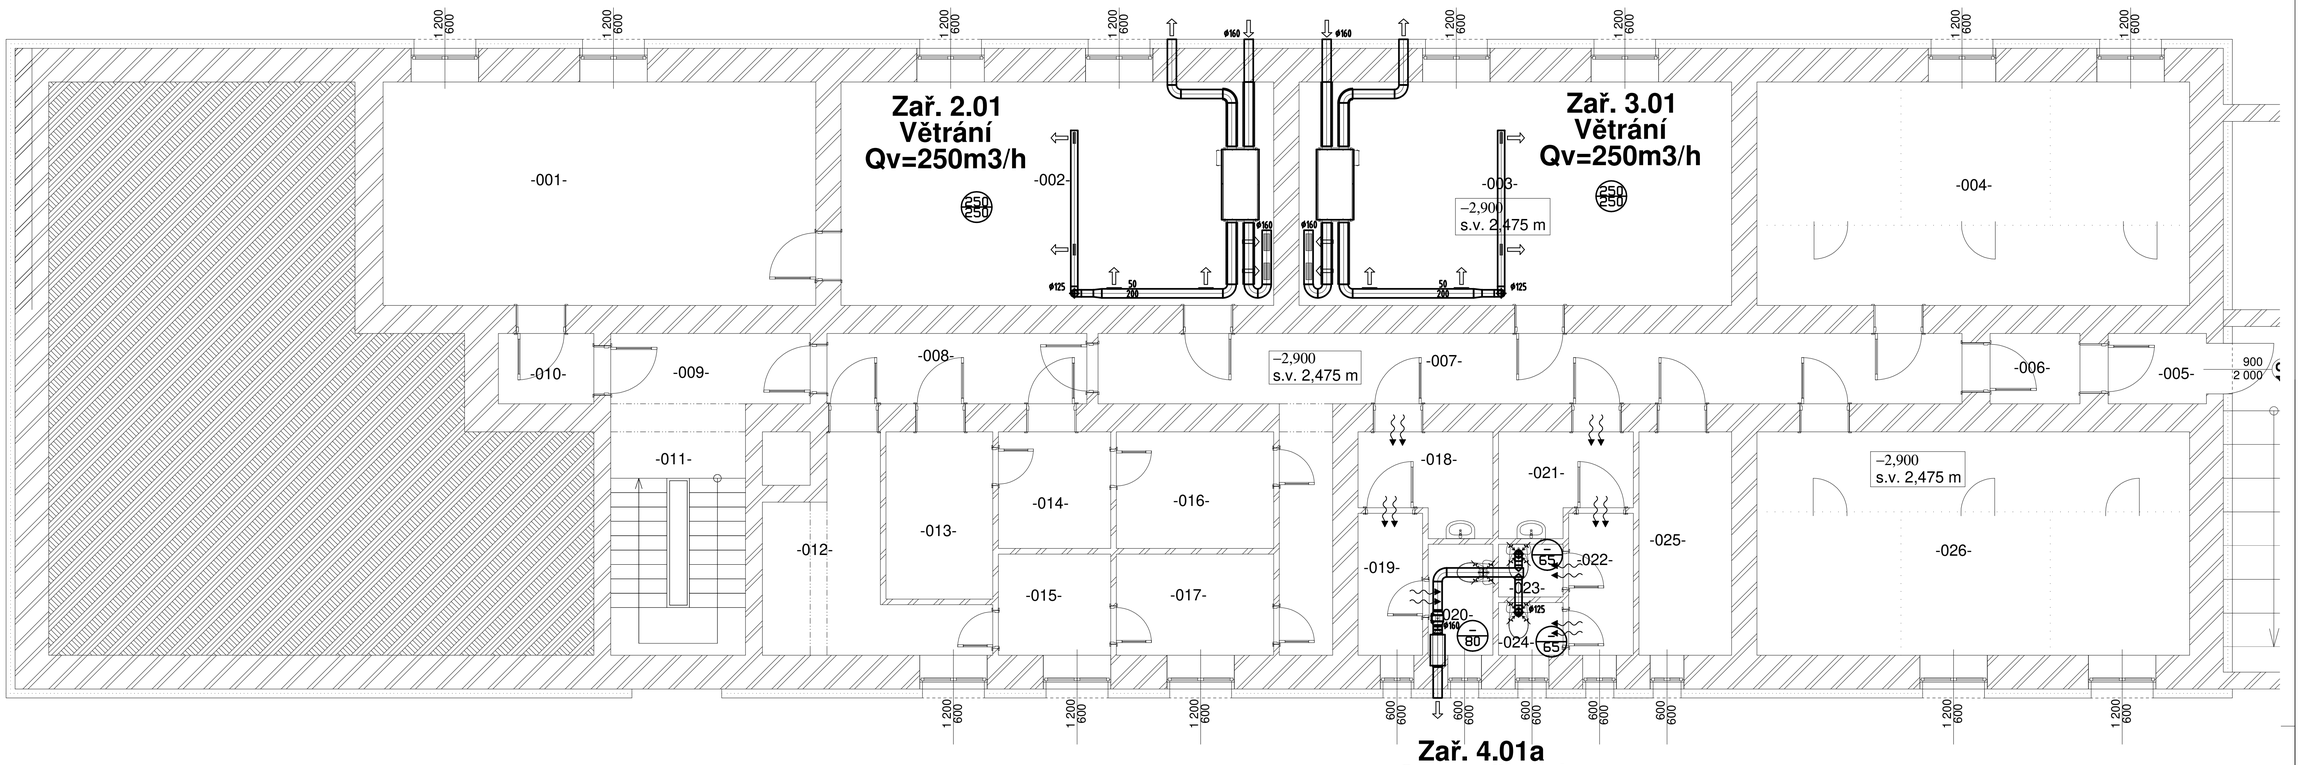

Zař. 4.01a
Soc. zařízení
Qv=210m3/h

POZNÁMKY:
Přesné rozmístění distribučních elementů, potrubních rozvodů, jednotek nutno řešit dle koordinačních výkresů s ostatními profesemi.

PŘEFUKY (sociální zařízení apod.):

Množství vzduchu [m3/h]	Čistá plocha [m2]
< 100	0,010
101-200	0,025
201-300	0,040
301-500	0,070
500-800	0,100

Legenda místností:

-001-	sportovní učebna	30,61 m^2
-002-	dílny učebna	30,61 m^2
-003-	dílny učebna	30,61 m^2
-004-	šatna - nevyužívaná	30,61 m^2
-005-	chodba	2,19 m^2
-006-	chodba	2,00 m^2
-007-	chodba	23,47 m^2
-008-	chodba	5,78 m^2
-009-	chodba	4,44 m^2
-010-	chodba	2,13 m^2
-011-	schodiště	10,47 m^2
-012-	chodba	8,71 m^2
-013-	sklad	5,65 m^2
-014-	sklad	4,15 m^2
-015-	sklad	3,60 m^2
-016-	sklad	5,81 m^2
-017-	sklad	5,04 m^2
-018-	předsíňka WC	3,87 m^2
-019-	předsíňka WC	2,90 m^2
-020-	WC	2,26 m^2
-021-	předsíňka WC	3,87 m^2
-022-	předsíňka WC	2,90 m^2
-023-	WC	1,08 m^2
-024-	WC	1,08 m^2
-025-	sklad	6,56 m^2
-026-	šatny - nevyužíváné	30,61 m^2

ZPRACOVATEL
Ing. Miloš Vaněk
Michelská 47/800, 14100 Praha 4
IČO: 06785751
www.mivak-vzt.sweb.cz

PROFESE/ČÁST
VZDUCHOTECHNIKA
ZODPOVĚDNÝ PROJEKTANT ČÁSTI
Ing. Miloš Vaněk
VYPRACOVAL
Ing. Miloš Vaněk

CENTRA STAV s.r.o.
Zahradní 928
Horní Slavkov 357 31
mobil: 603 452 704
IČO: 25247107, DIČ: CZ25247107

Odpovědný projektant.: Ing. Leoš Ledvina	Projektant : David Thol	Účel:	PD
Objednatel: Město Horní Slavkov, Dlouhá 634/12, Horní Slavkov		Datum:	01/2023
Kraj: Karlovarský, k.ú. Horní Slavkov	MěÚ: Horní Slavkov	Č. zakázky	29/2022

Název akce: Snížení energetické náročnosti budovy školy Šance, Poštovní 654, Horní Slavkov k.ú. Horní Slavkov, st.p.č. 906

Č. výkresu

Obsah: Půdorys 1PP

100