


ŘEZ A-A'

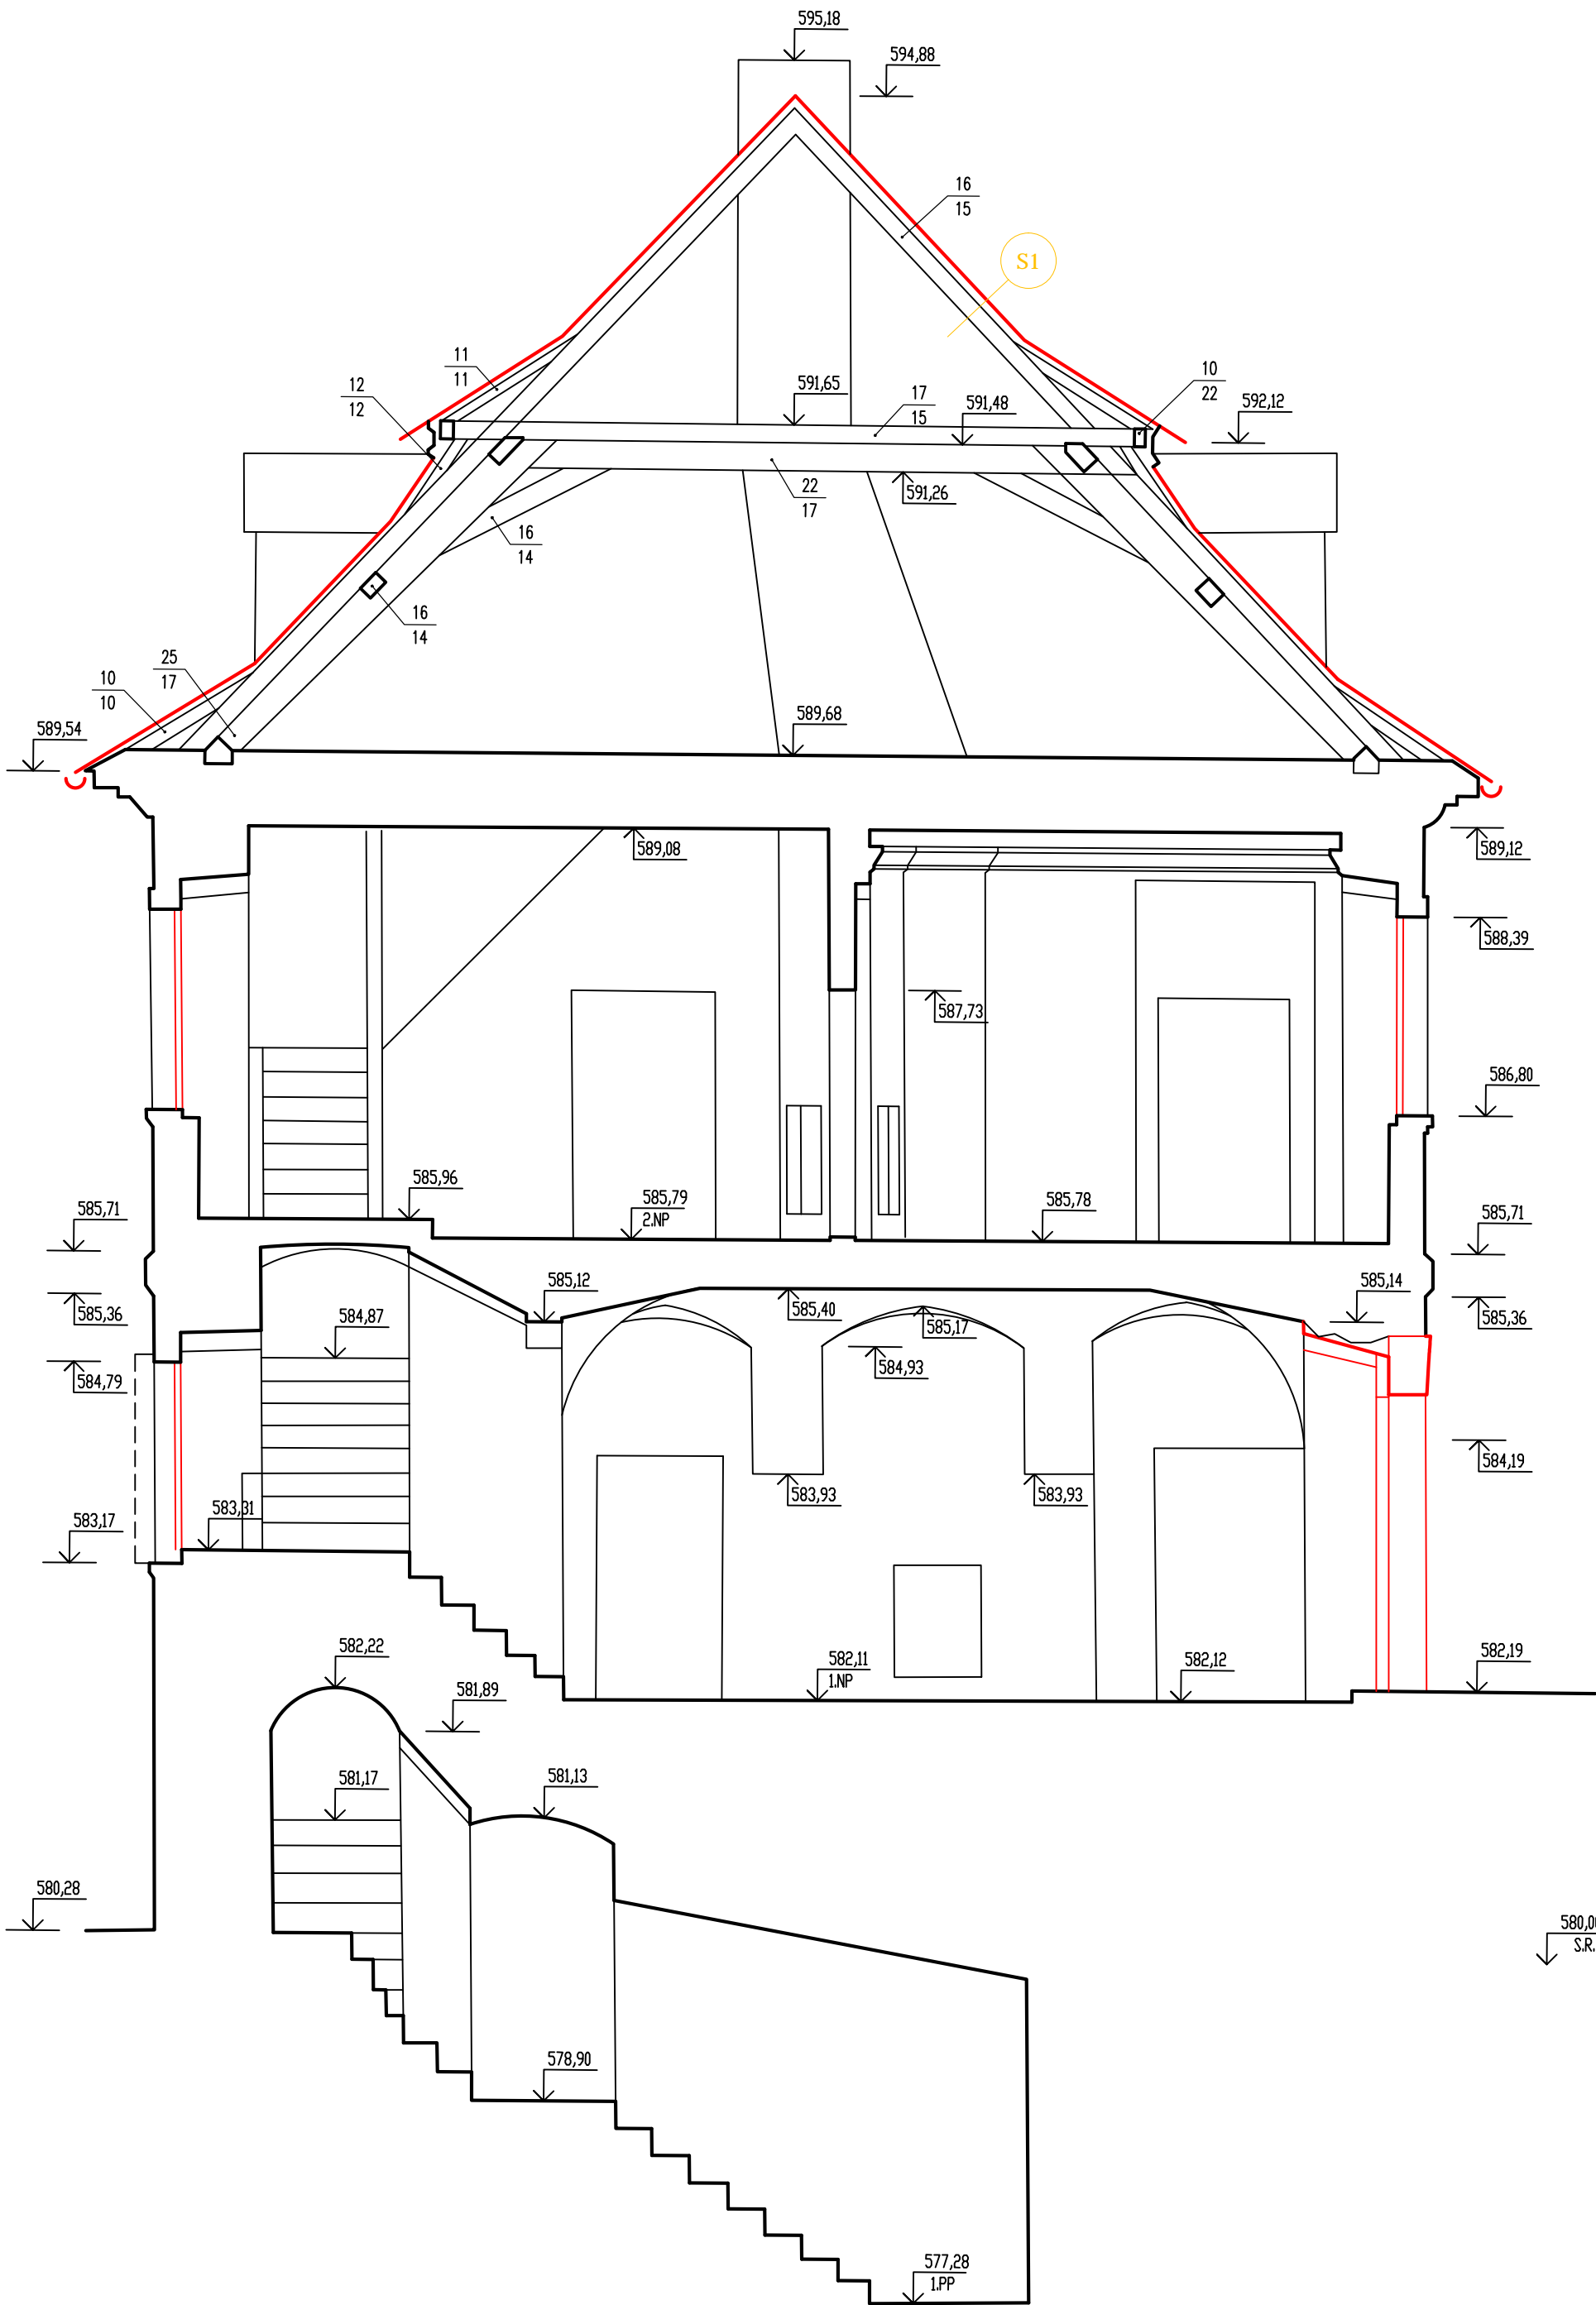

LEGENDA

- STÁVAJÍCÍ KONSTRUKCE
- NOVÉ KONSTRUKCE
- BOURANÉ KONSTRUKCE

UPOZORNĚNÍ:
- STATICKÉ ÚPRAVY, PROTÉZOVÁNÍ A VÝMĚNY JEDNOTLIVÝCH PRVKŮ KROVU BUDOU PROVEDENY DLE KONSTRUKČNÍ ČÁSTI (ING. ŠAFAŘÍK)
- ZÁKLADNÍ SCREENING STAVU PŘÍSTUPNÝCH DŘEVĚNÝCH KONSTRUKCÍ BYL PROVEDEN 2019 (ING. HŘEBENÁŘOVÁ)

TMS PROJEKT		ING. JIŘÍ TREYBAL DUBSKÉHO 389 386 01 STRAKONICE IČ: 103 14 326	Doručovací adresa: ŽIŽKOVA 312 386 01 STRAKONICE tel. 383 324 552, 603 507 541	Paré:
Stupeň: DOKUMENTACE PRO STAVEBNÍ POVOLENÍ				
Akce:		OBNOVA DĚKANSTVÍ Č.P. 178, HORNÍ SLAVKOV - 1. FÁZE		
Investor:		MĚSTO HORNÍ SLAVKOV DLOUHÁ 634/12, 357 31 HORNÍ SLAVKOV		
Datum:		05/2020	Zakázka číslo:	
Návrh:		ING. JIŘÍ TREYBAL treymbal.st@seznam.cz	710.1	
H.I.P.		ING. JIŘÍ TREYBAL treymbal.st@seznam.cz	Zodp. proj:	
Oddíl:		ARCHITEKTONICKO STAVEBNÍ ČÁST	ING. JIŘÍ TREYBAL	
Obsah:		ŘEZ A-A'	Vypracoval:	
			ING. JIŘÍ TREYBAL	
			Měřítko:	
			1 : 50	
			Formát:	
			4 x A4	
			Č. výkresu:	
			6	