


POHLED JIŽNÍ

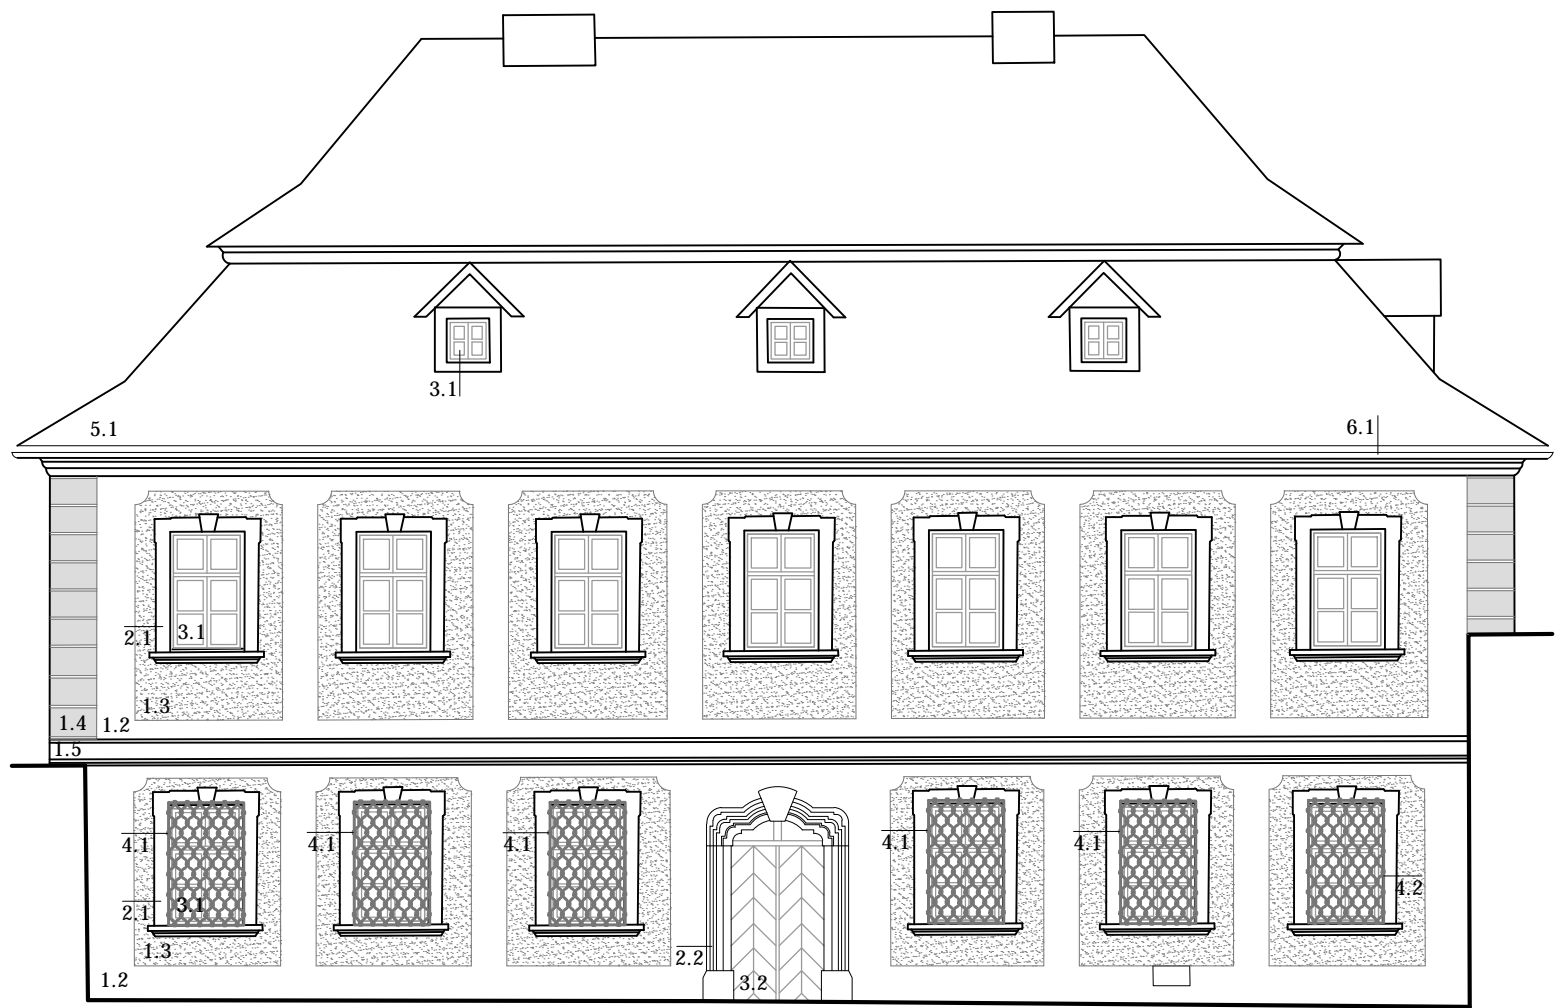

LEGENDA

- 1.1 OMÍTKA SOKLU - VÁPENNÁ OMÍTKA SOKLU HRUBÁ S VÁPENNÝM NÁTĚREM, BARVA DLE RESTAURÁTORSKÉHO PRŮZKUMU
- 1.2 OMÍTKA HLADKÁ - VÁPENNÁ OMÍTKA HLADKÁ S VÁPENNÝM NÁTĚREM, BARVA DLE RESTAURÁTORSKÉHO PRŮZKUMU
- 1.3 OMÍTKA HRUBÁ - VÁPENNÁ OMÍTKA HLADKÁ S VÁPENNÝM NÁTĚREM, BARVA DLE RESTAURÁTORSKÉHO PRŮZKUMU
- 1.4 NÁROŽNÍ BOSÁŽ - VÁPENNÁ OMÍTKA S VÁPENNÝM NÁTĚREM, BARVA DLE RESTAURÁTORSKÉHO PRŮZKUMU
- 1.5 ŘÍMSA - VÁPENNÁ OMÍTKA S VÁPENNÝM NÁTĚREM, BARVA DLE RESTAURÁTORSKÉHO PRŮZKUMU
- 2.1 KAMENNÉ OSTĚNÍ - NÁTĚR DLE RESTAURÁTORSKÉHO PRŮZKUMU
- 2.2 KAMENNÝ PORTÁL - NÁTĚR DLE RESTAURÁTORSKÉHO PRŮZKUMU
- 3.1 OKNA DŘEVĚNÁ - KRYCÍ NÁTĚR, BARVA DLE RESTAURÁTORSKÉHO PRŮZKUMU
- 3.2 DVEŘE DŘEVĚNÉ - BARVA DLE ANALOGIÍ
- 4.1 MŘÍŽE RESTAUROVANÉ - BARVA DLE RESTAURÁTORSKÉHO PRŮZKUMU
- 4.2 MŘÍŽE NOVÉ - BARVA DLE 4.1
- 5.1 KRYTINA - FALCOVANÝ POZINKOVANÝ PLECH S KOMPLETIZOVANOU POVRCHOVOU ÚPRAVOU
- 6.1 KLEMPÍŘSKÉ PRVKY - POZINKOVANÝ PLECH S KOMPLETIZOVANOU POVRCHOVOU ÚPRAVOU

UPOZORNĚNÍ:

- PRASKLINY A DALŠÍ ZÁVADY BUDOU UPRAVENY DLE KONSTRUKČNÍ ČÁSTI (ING. ŠAFAŘÍK)
- BAREVNOST BUDE URČENA NA ZÁKLADĚ RESTAURÁTORSKÉHO PRŮZKUMU PROVEDENÉHO Z LEŠENÍ A ODSOUHLASENA ORGÁNY PAMÁTKOVÉ PÉČE

TMS
PROJEKT

ING. JIŘÍ TREYBAL
DUBSKÉHO 389
386 01 STRAKONICE
IČ: 103 14 326

Doručovací adresa:
ŽITKOVA 312
386 01 STRAKONICE
tel. 383 324 552, 603 507 541

Paré:

Stupeň: DOKUMENTACE PRO STAVEBNÍ POVOLENÍ

Akce: **OBNOVA DĚKANSTVÍ Č.P. 178,
HORNÍ SLAVKOV - 1. FÁZE**

Investor: **MĚSTO HORNÍ SLAVKOV
DLOUHÁ 634/12, 357 31 HORNÍ SLAVKOV**

Oddíl: **ARCHITEKTONICKO STAVEBNÍ ČÁST**

Obsah: **POHLED JIŽNÍ**

Datum: 05/2020
Zakázka číslo: **710.1**
Návrh: ING. JIŘÍ TREYBAL
treybal.st@seznam.cz
H.I.P. ING. JIŘÍ TREYBAL
treybal.st@seznam.cz

Zodp.proj: ING. JIŘÍ TREYBAL
Vypracoval: ING. JIŘÍ TREYBAL

Měřítko: 1 : 100
Formát: 2 x A4
Č. výkresu: **8**