
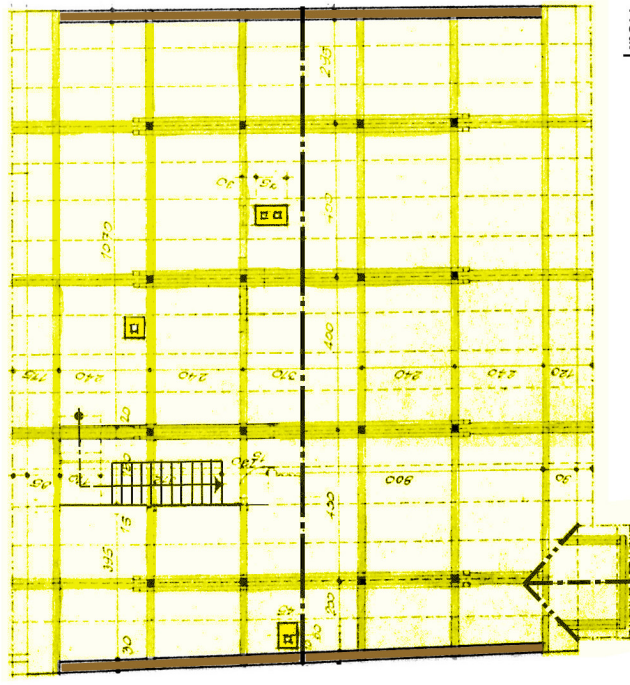



HORNÍ SLAVKOV ČP. 6 - STAVEBNÍ VÝVOJ, M 1 : 200

J. Anderle 2017

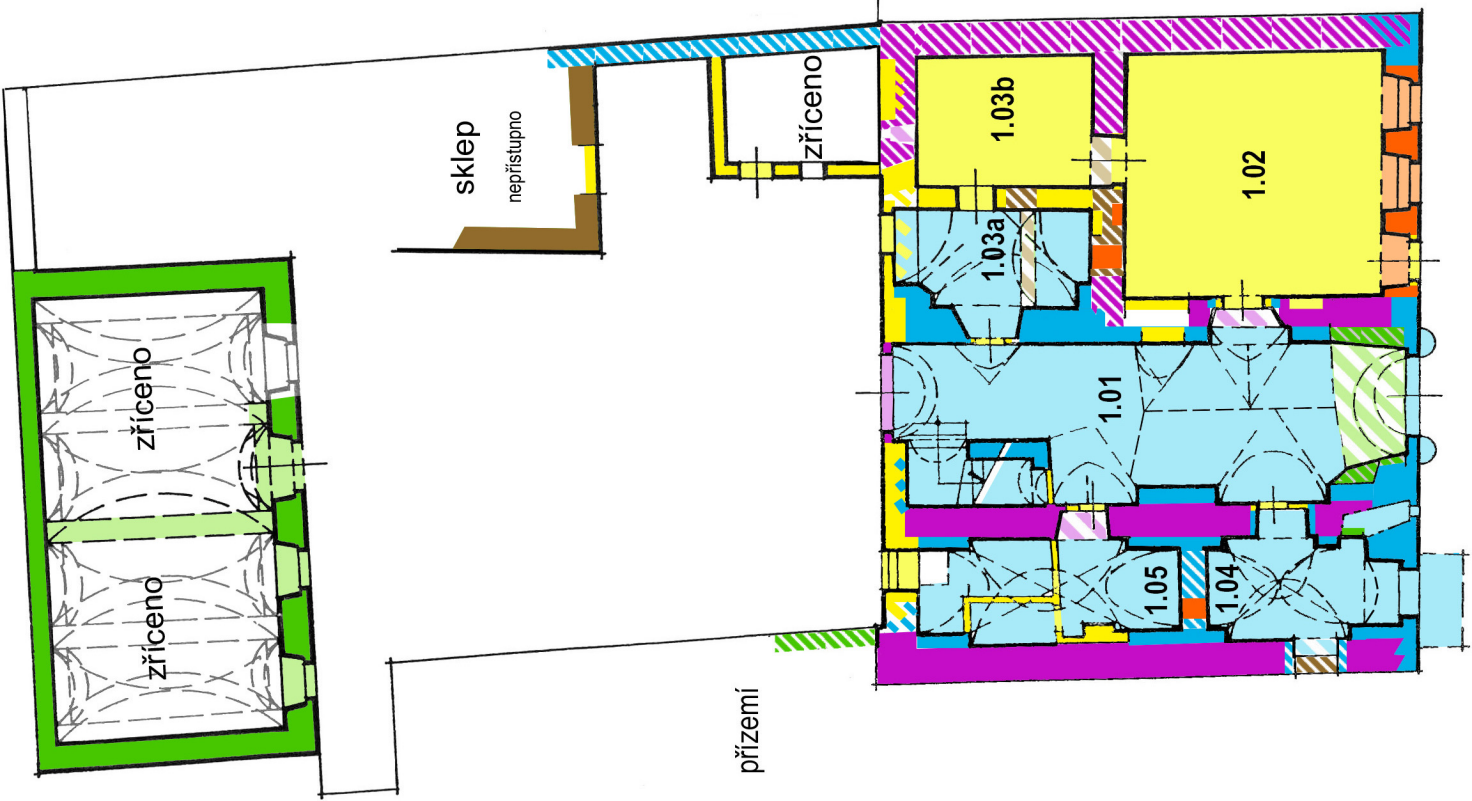

krov

první patro

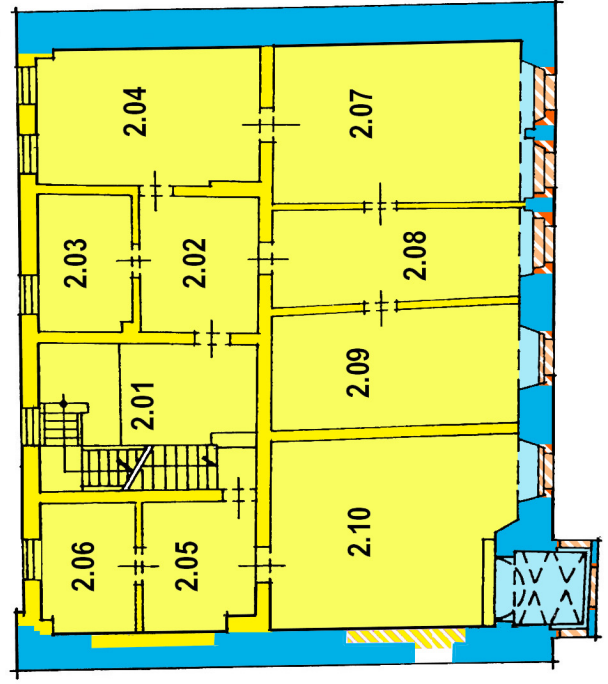

LEGENDA
konstrukce:

v rovině řezu nad rovinou řezu

pozdně gotické

raně renesanční

barokní (po r. 1713)

klasicistní
(před r. 18.

2. pol. 19. století

1952/53 a mladší

konstrukce určené
hypoteticky

