



Stavební úpravy

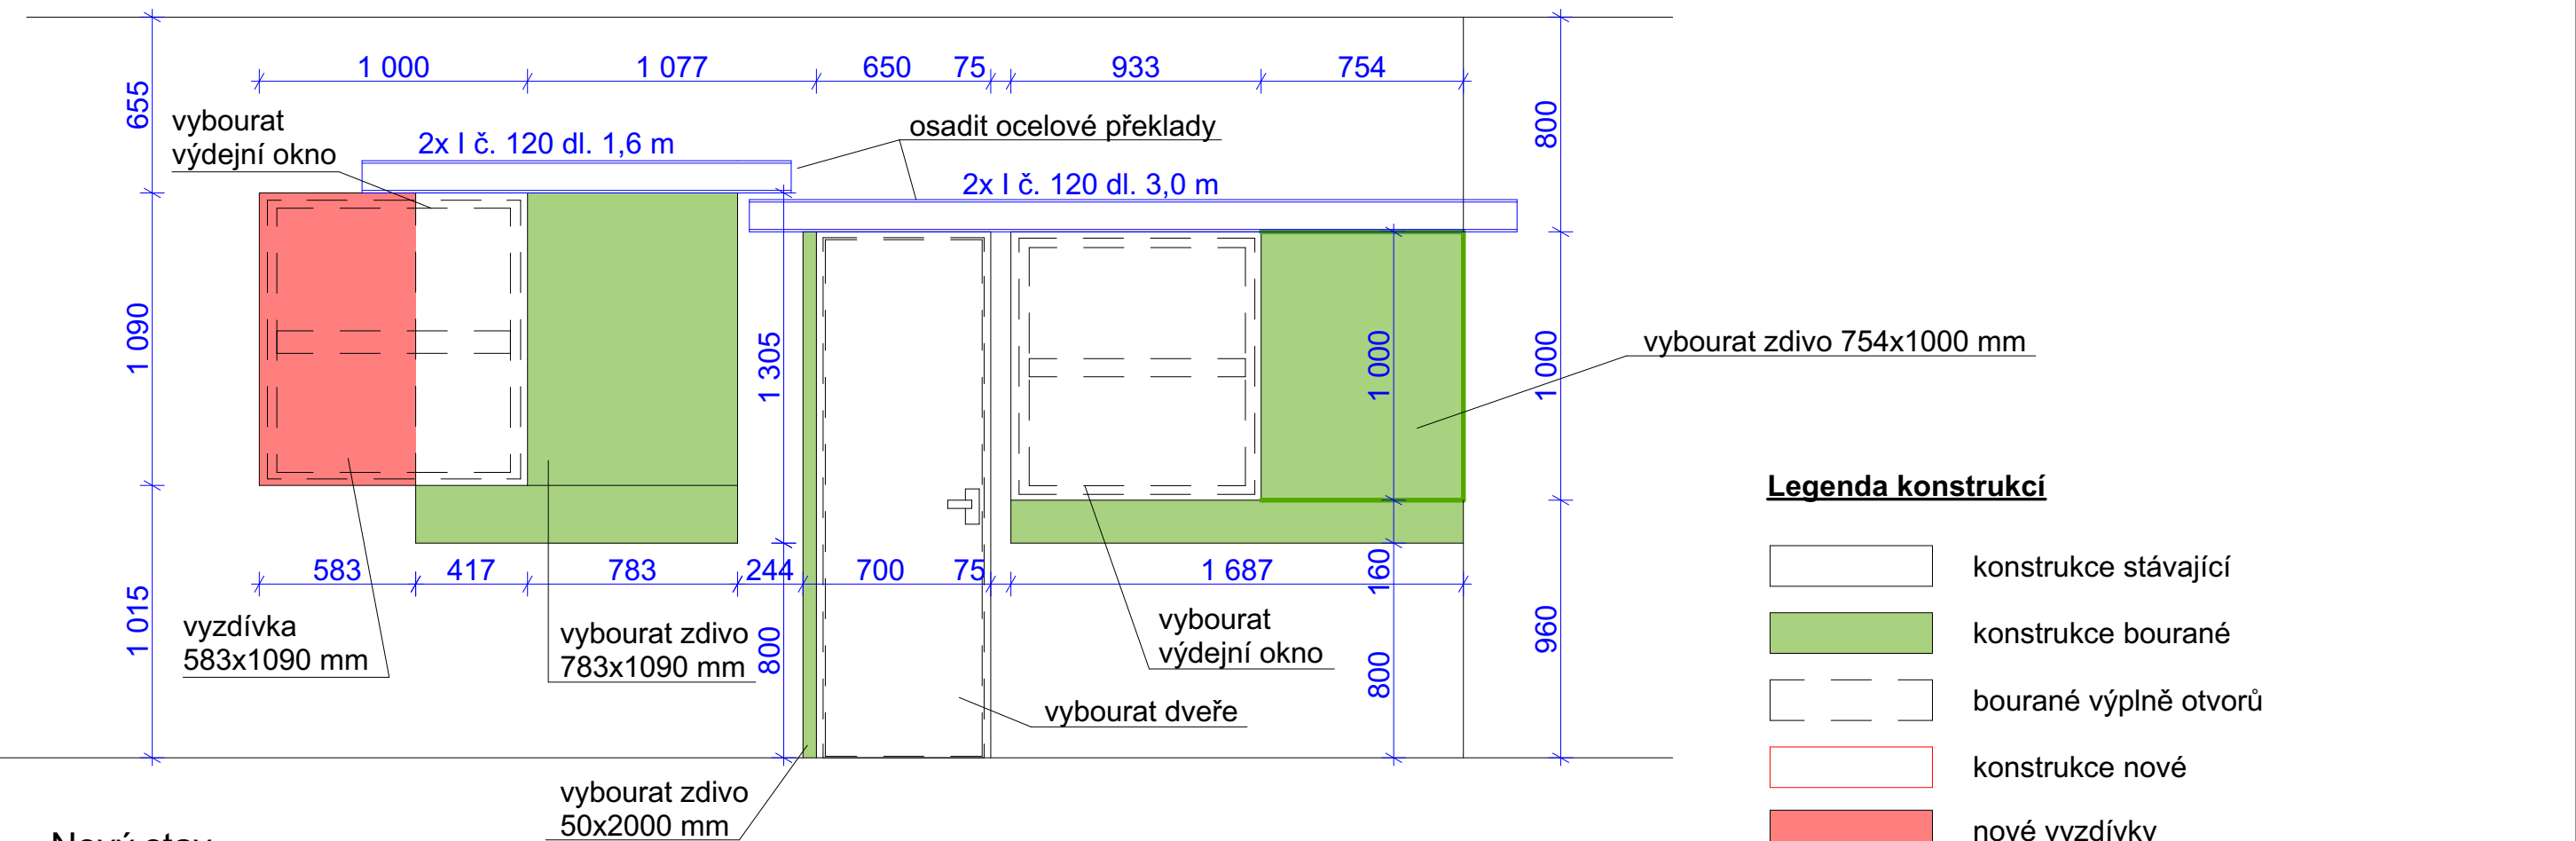

Nový stav

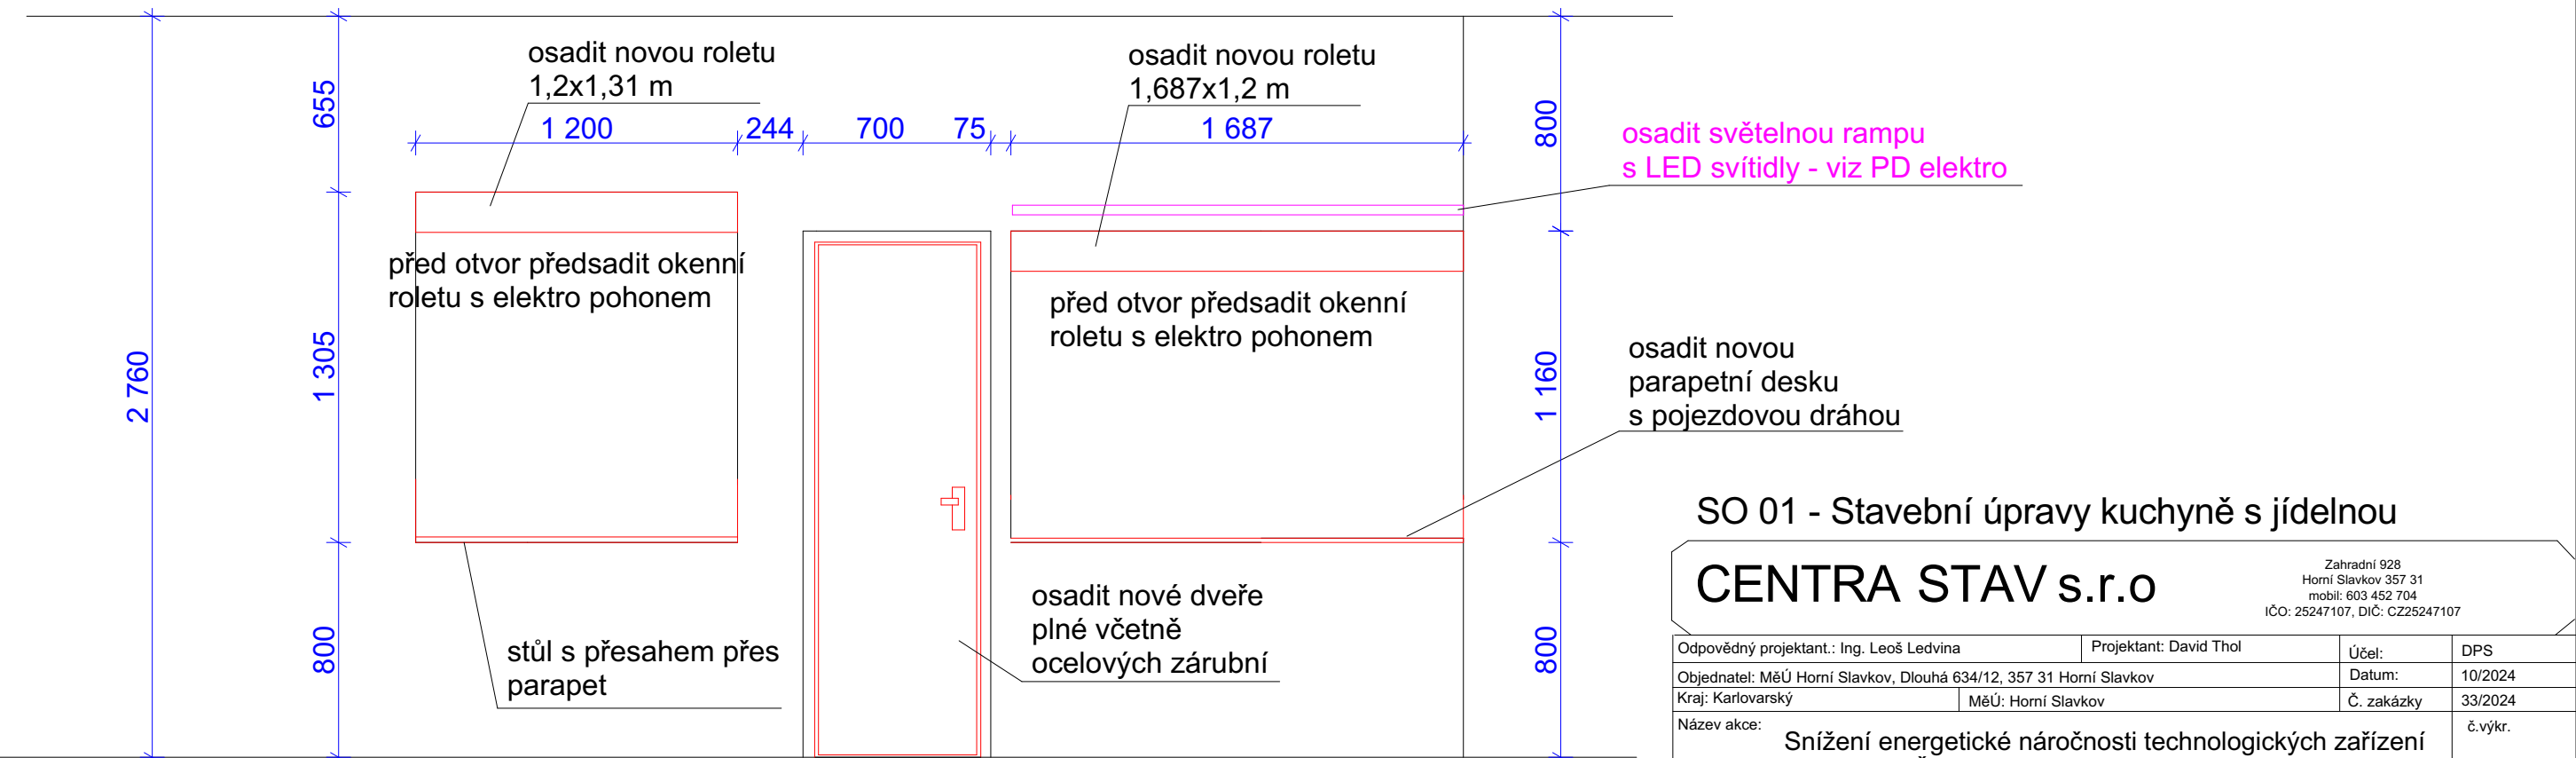

SO 01 - Stavební úpravy kuchyně s jídelnou

CENTRA STAV s.r.o

Zahradní 928
Horní Slavkov 357 31
mobil: 603 452 704
IČO: 25247107, DIČ: CZ25247107

Odpovědný projektant.: Ing. Leoš Ledvina	Projektant: David Thol	Účel:	DPS
Objednatel: MěÚ Horní Slavkov, Dlouhá 634/12, 357 31 Horní Slavkov		Datum:	10/2024
Kraj: Karlovarský	MěÚ: Horní Slavkov	Č. zakázky	33/2024
Název akce: Snížení energetické náročnosti technologických zařízení v kuchyni ZŠ Nádražní 683 Horní Slavkov			č.výkr.

Obsah: Detail výdejních oken - M 1:25