

## **SCHÉMA ROZVADĚČE RS1**

**Stavba:** Změna stavby před dokončením  
Snížení energetické náročnosti technologických  
zařízení v kuchyni ZŠ Nádražní 683 Horní Slavkov

**Část:** D1.4-E - Elektroinstalace  
SO 02 – Bezbariérové úpravy

**Investor:** Město Horní Slavkov, Dlouhá 634/12, Horní Slavkov


**Zak. č.:** 007-2024

**Datum:** 10/2024

**Stupeň PD:** DPS

Příloha č.: **D1.4-E-05**

RS1 - rozvaděč kuchyně a zázemí

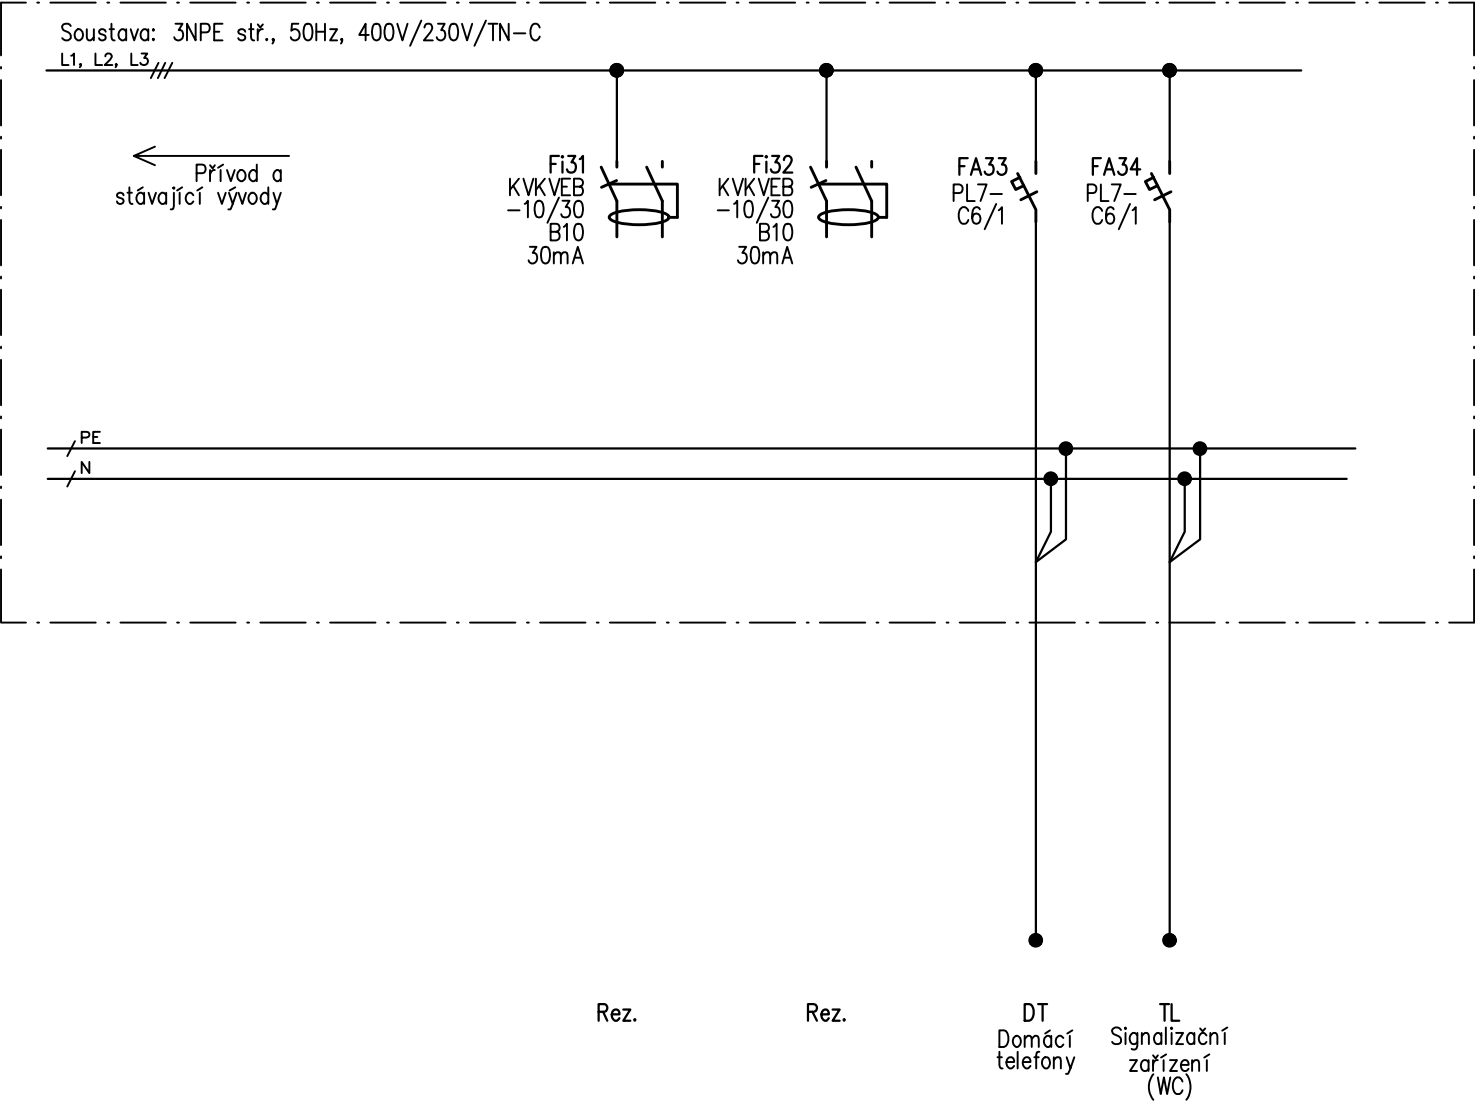

|   |                        |                   |
|---|------------------------|-------------------|
| Název akce: Snížení energetické náročnosti technologických zařízení v kuchyni ZŠ Nádražní 683 Horní Slavkov | Příloha: E05           | Datum: 10/2024    |
| Část: D1.4-E – Elektroinstalace – SO 02 – Bezbariérové úpravy   | Část: Schéma rozvaděče | Zak. č.: 007-2024 |
| Investor: Město Horní Slavkov, Dlouhá 634/12, Horní Slavkov   | Skupina: Rozvaděč RS1  | List/listů: 1/1   |