

SCHÉMATA ROZVADĚČŮ

Stavba: **Snížení energetické náročnosti technologických zařízení v kuchyni ZŠ Nádražní 683 Horní Slavkov**

Část: **D1.4-E - Elektroinstalace**

Investor: **Město Horní Slavkov, Dlouhá 634/12, Horní Slavkov**


Zak. č.: **010-2023**

Datum: **10/2024**

Stupeň PD: **DPS**

Příloha č.: **D1.4-E-07**

RS1 - rozvaděč kuchyně a zázemí

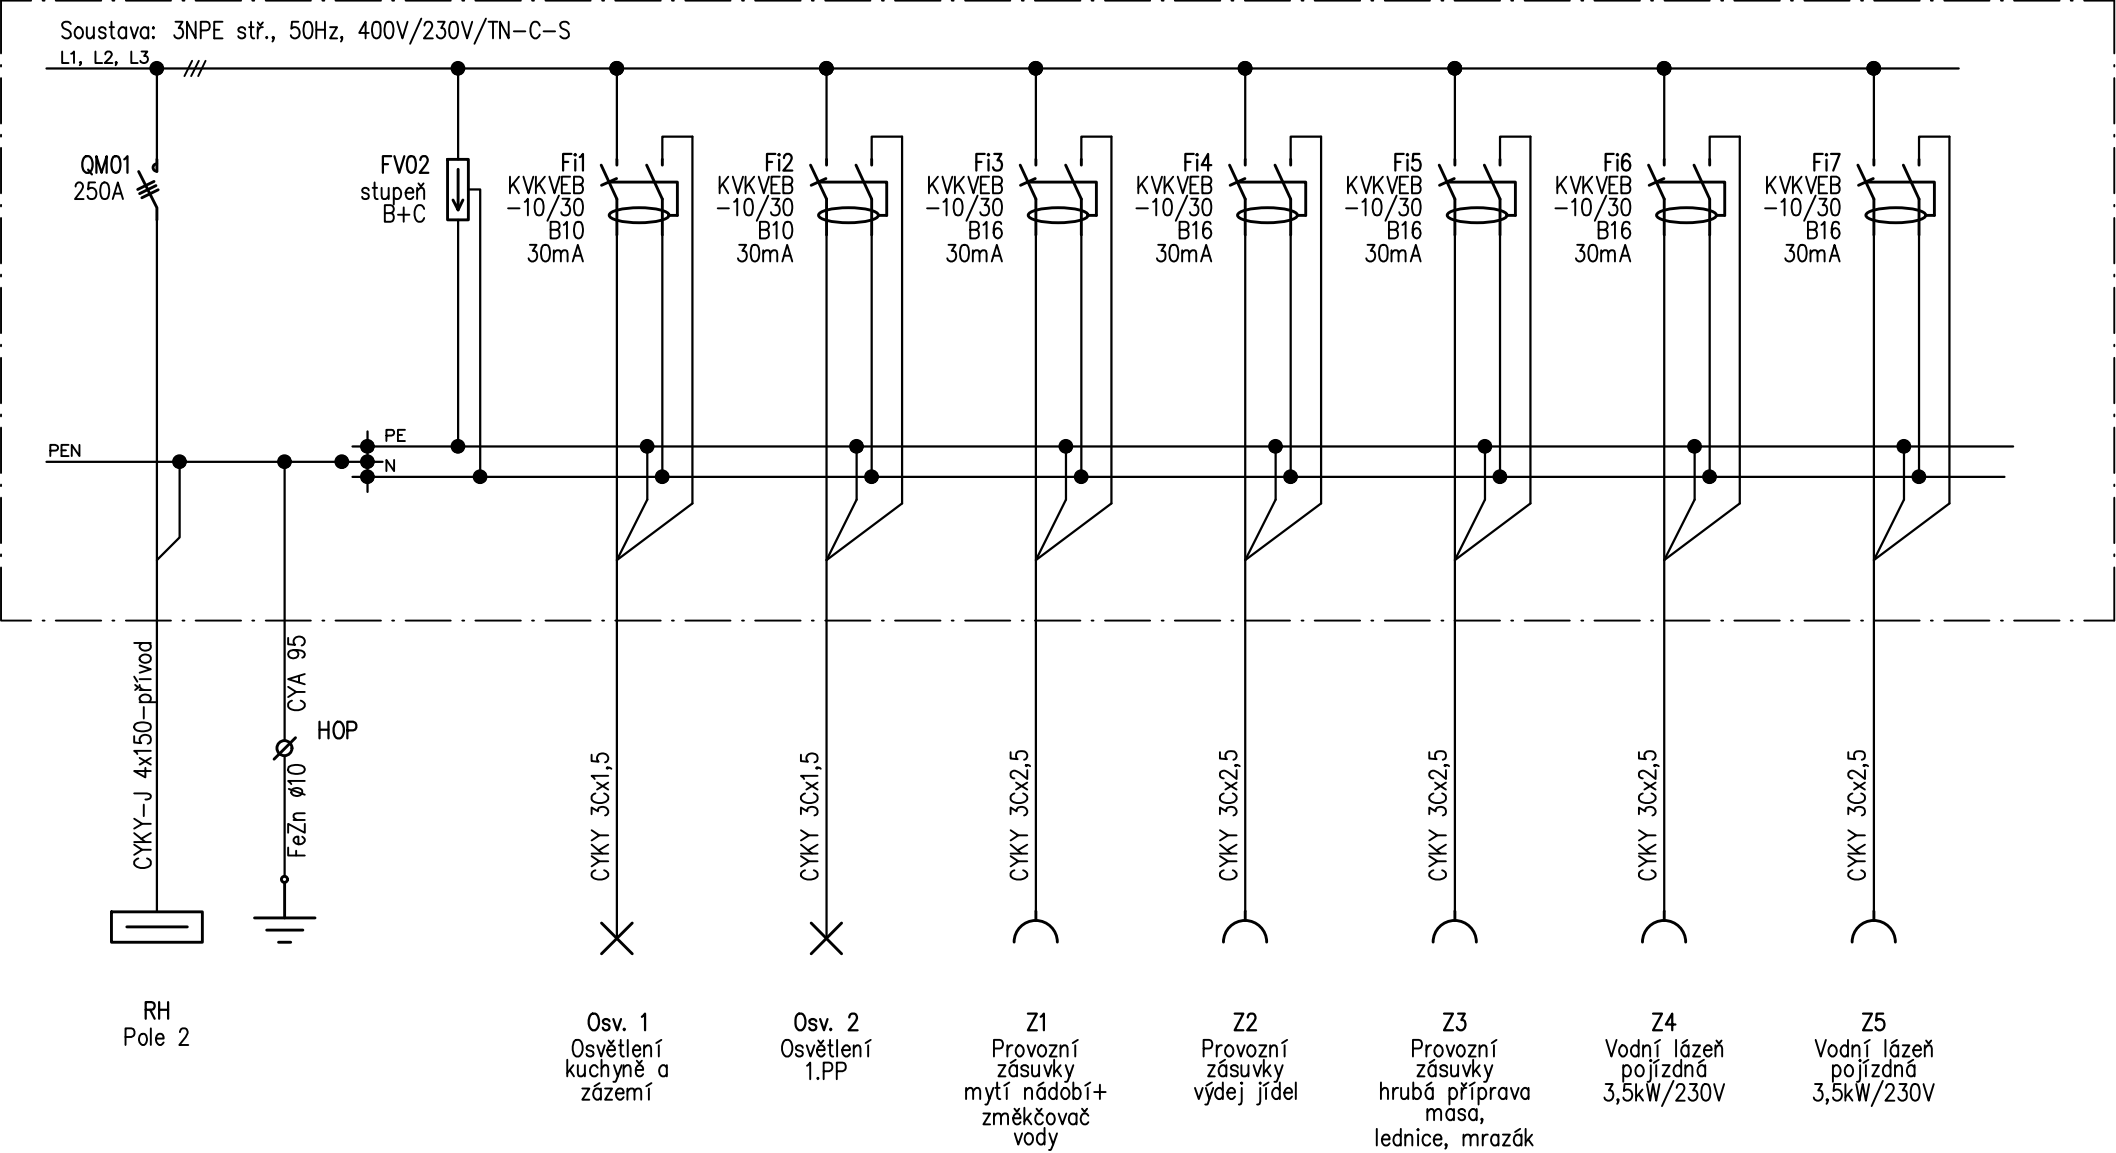


V rozvaděči demontovat vývody k demontovaným kuchyňským spotřebičům

Název akce: Snížení energetické náročnosti technologických zařízení v kuchyni ZŠ Nádražní 683 Horní Slavkov	Příloha: D1.4-E-07	Datum: 10/2024
Část: D1.4-E – Elektroinstalace	Část: Schémata rozvaděčů	Zak. č.: 010-2023
Investor: Město Horní Slavkov, Dlouhá 634/12, Horní Slavkov	Skupina: Rozvaděč RS1	List/listů: 1/5

RS1 - rozvaděč kuchyně a zázemí


Soustava: 3NPE stř., 50Hz, 400V/230V/TN-C-S

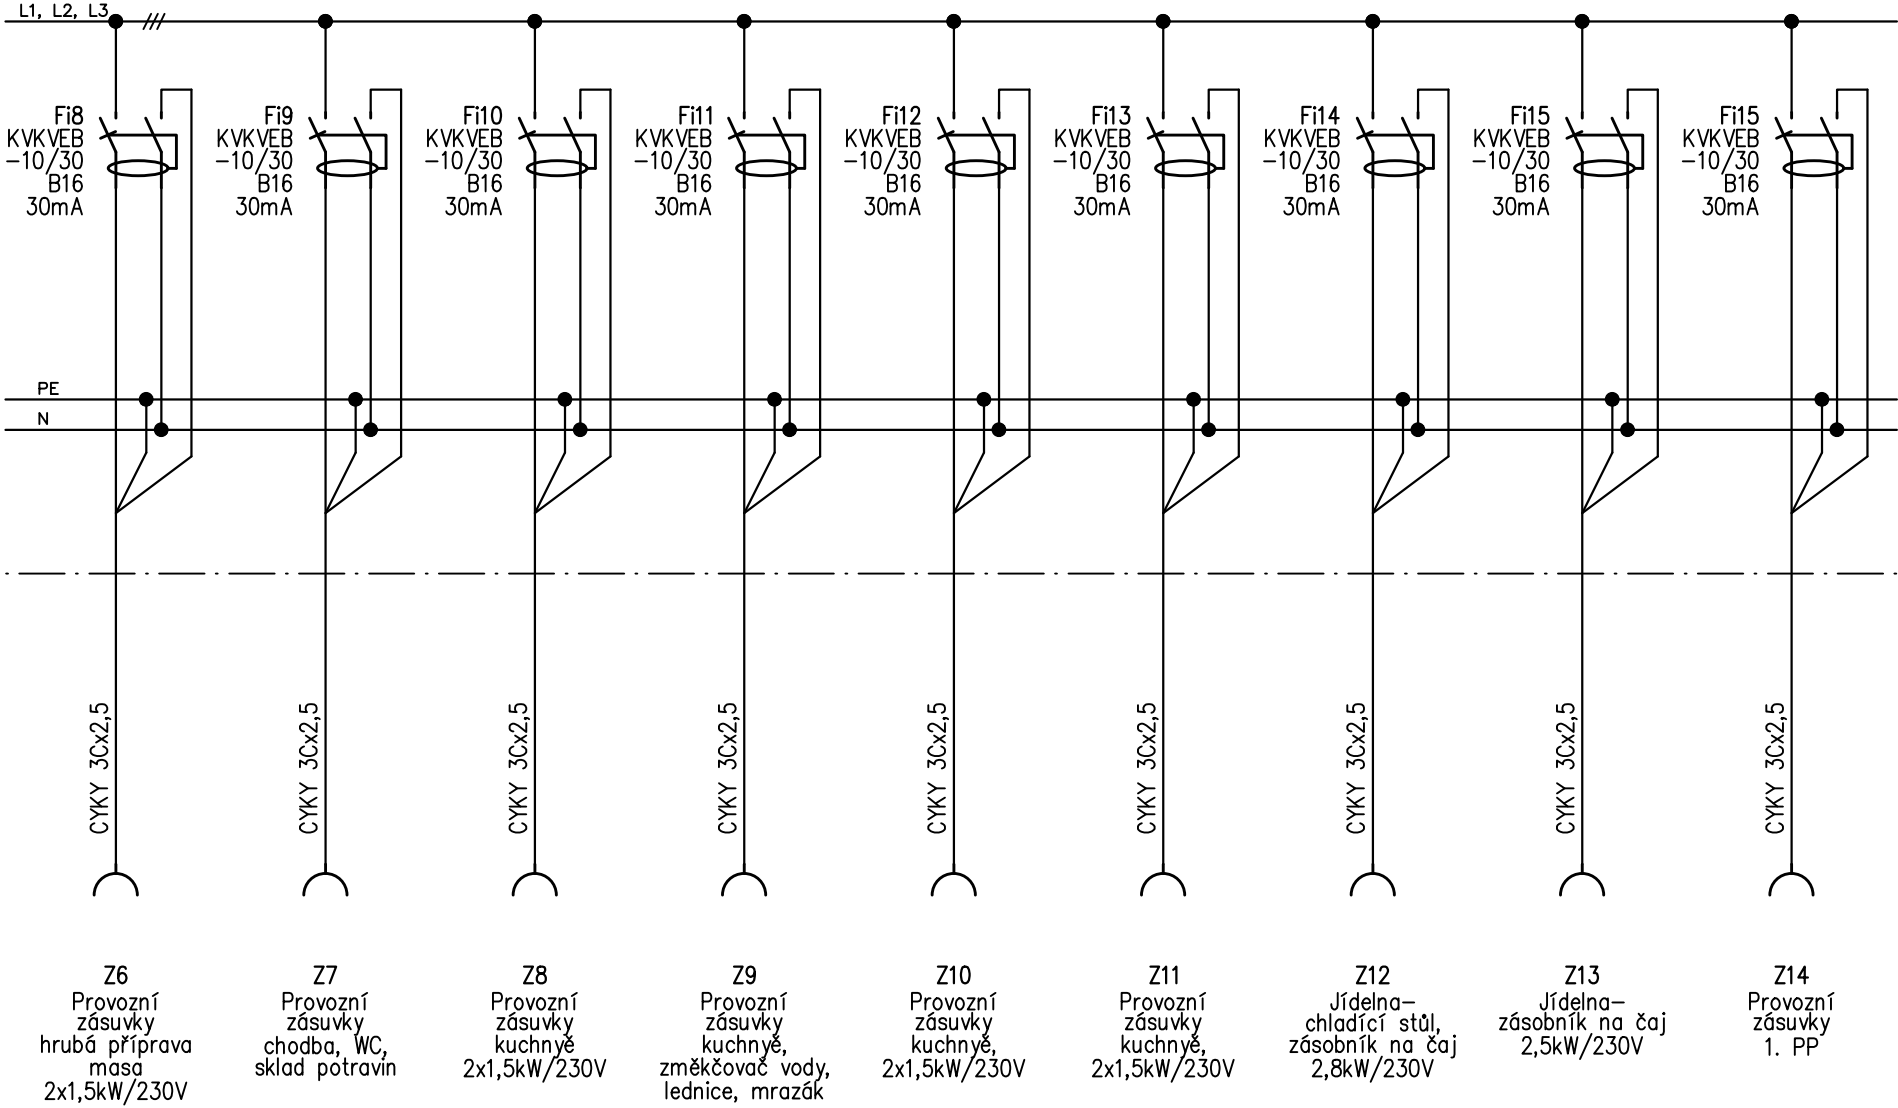

Název akce: Snížení energetické náročnosti technologických zařízení v kuchyni ZŠ Nádražní 683 Horní Slavkov	Příloha: D1.4-E-07	Datum: 10/2024
Část: D1.4-E - Elektroinstalace	Část: Schémata rozvaděčů	Zak. č.: 010-2023
Investor: Město Horní Slavkov, Dlouhá 634/12, Horní Slavkov	Skupina: Rozvaděč RS1	List/listů: 2/5

RS1 - rozvaděč kuchyně a zázemí


Soustava: 3NPE stř., 50Hz, 400V/230V/TN-C-S

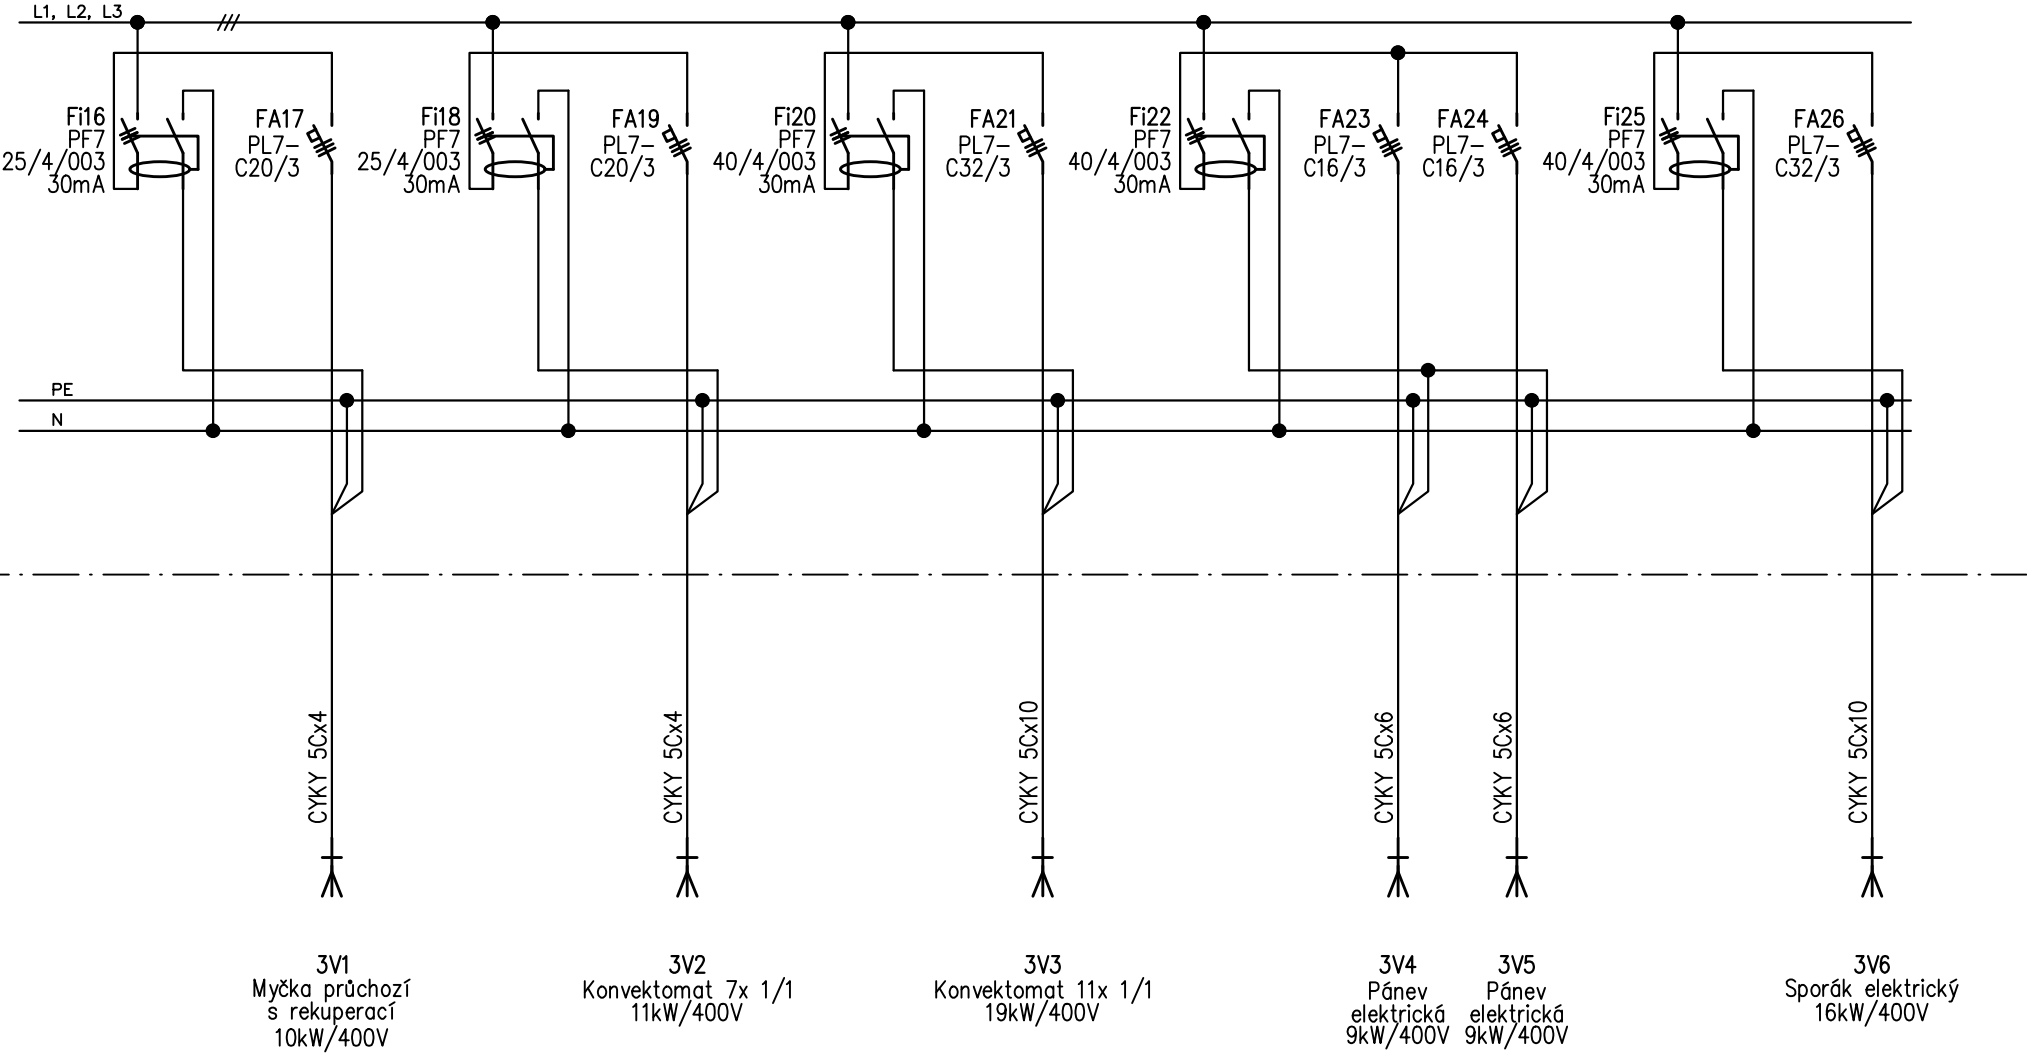

Název akce: Snížení energetické náročnosti technologických zařízení v kuchyni ZŠ Nádražní 683 Horní Slavkov	Příloha: D1.4-E-07	Datum: 10/2024
Část: D1.4-E – Elektroinstalace	Část: Schémata rozvaděčů	Zak. č.: 010-2023
Investor: Město Horní Slavkov, Dlouhá 634/12, Horní Slavkov	Skupina: Rozvaděč RS1	List/listů: 3/5

RS1 - rozvaděč kuchyně a zázemí

Soustava: 3NPE stř., 50Hz, 400V/230V/TN-C-S

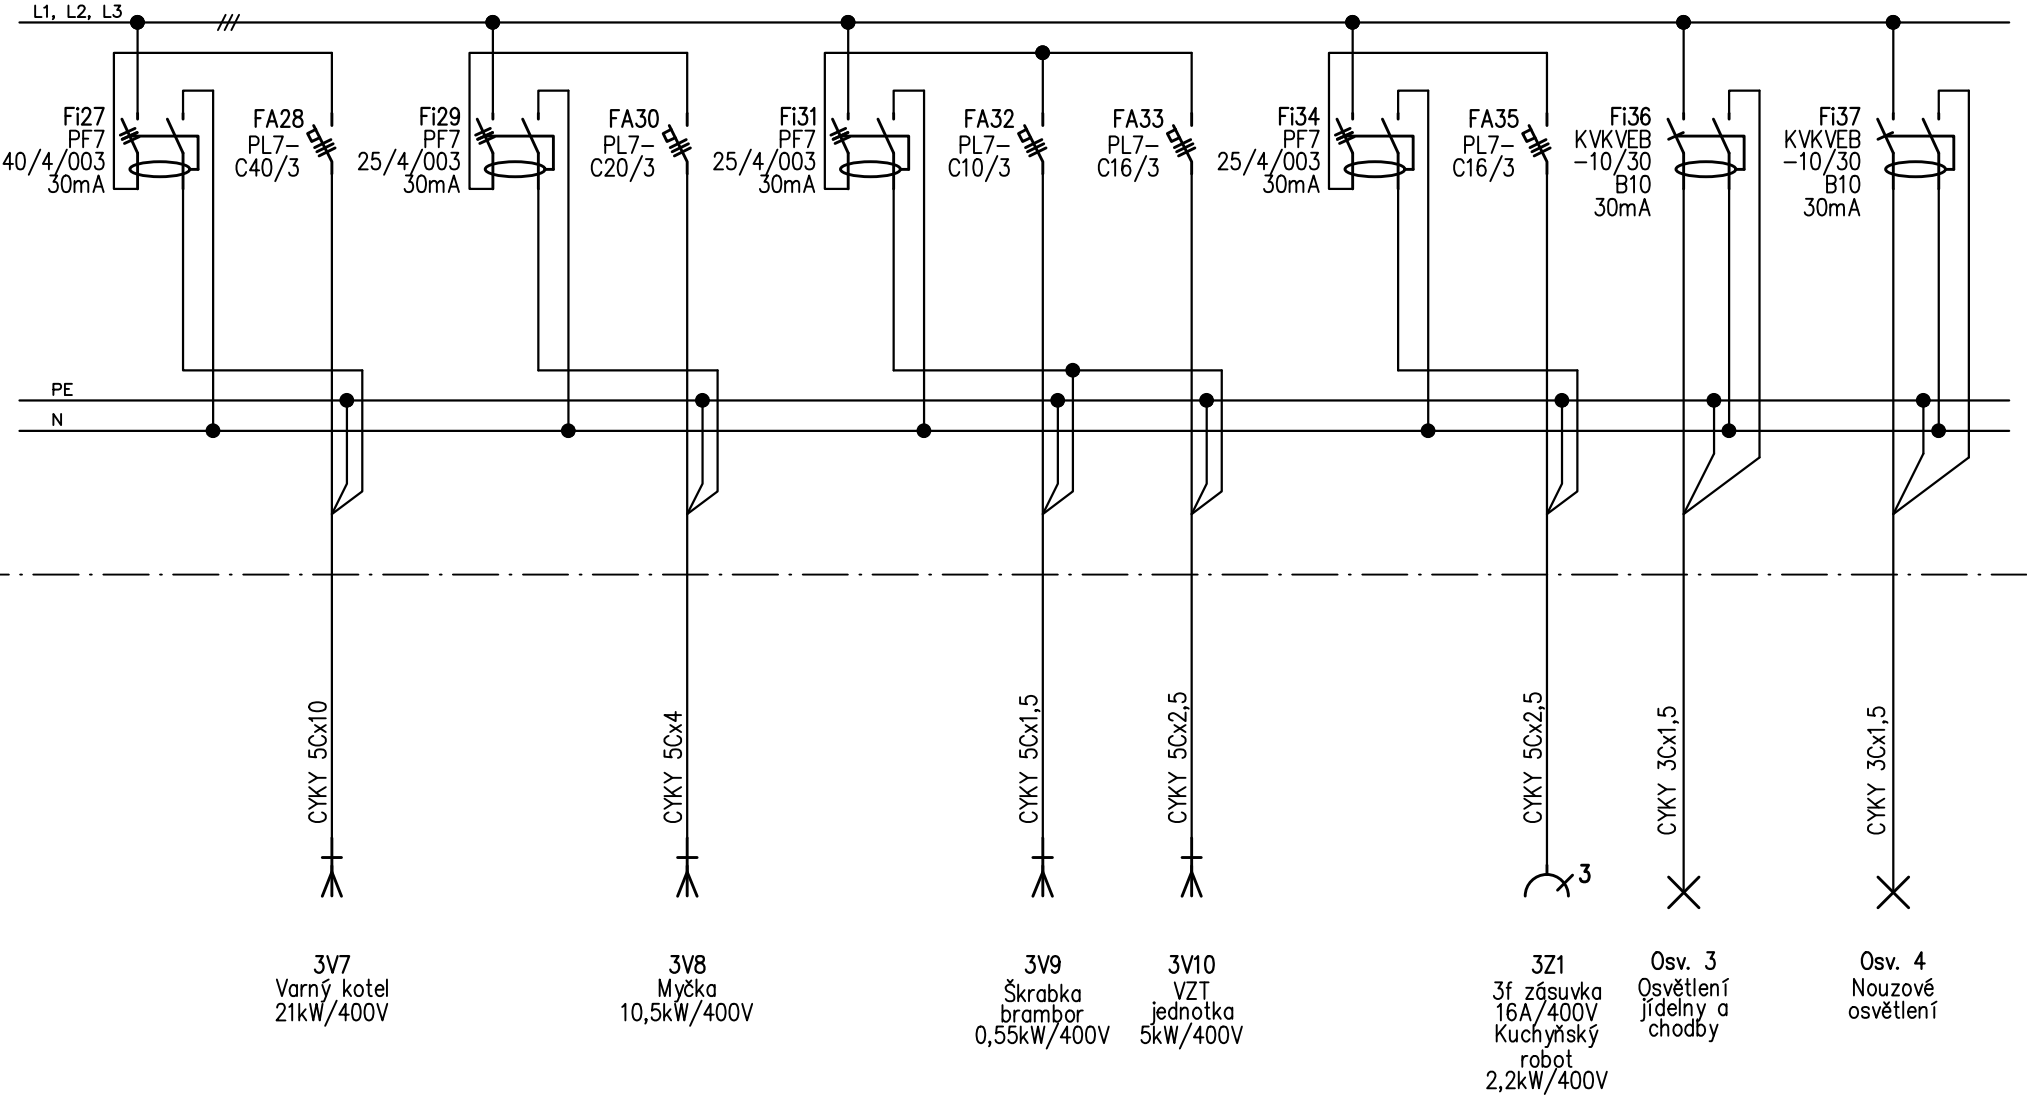

Název akce: Snížení energetické náročnosti technologických zařízení v kuchyni ZŠ Nádražní 683 Horní Slavkov

Příloha: D1.4-E-07

Datum: 10/2024

Část: D1.4-E - Elektroinstalace

Část: Schémata rozvaděčů

Zak. č.: 010-2023

Investor: Město Horní Slavkov, Dlouhá 634/12, Horní Slavkov


Skupina: Rozvaděč RS1

List/listů: 4/5

RS1 - rozvaděč kuchyně a zázemí

Soustava: 3NPE stř., 50Hz, 400V/230V/TN-C-S

L1, L2, L3

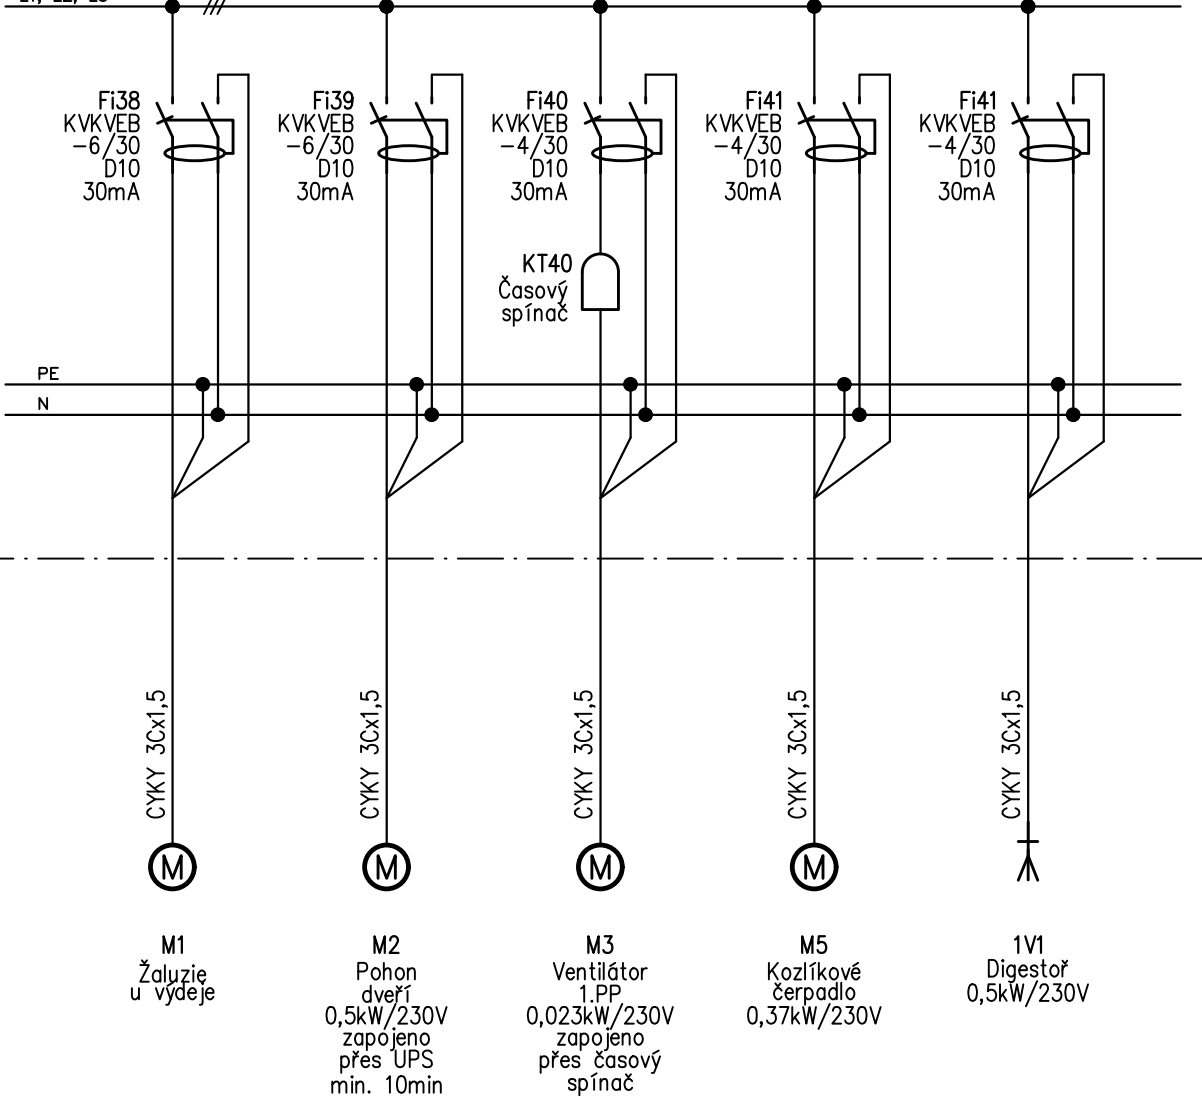

- M1
žaluzie
u výdeje
- M2
Pohon
dveří
0,5kW/230V
zapojeno
přes UPS
min. 10min
- M3
Ventilátor
1.PP
0,023kW/230V
zapojeno
přes časový
spínač
- M5
Kozlíkové
čerpadlo
0,37kW/230V
- 1V1
Digestoř
0,5kW/230V

Název akce: Snížení energetické náročnosti technologických zařízení v kuchyni ZŠ Nádražní 683 Horní Slavkov	Příloha: D1.4-E-07	Datum: 10/2024
Část: D1.4-E – Elektroinstalace	Část: Schémata rozvaděčů	Zak. č.: 010-2023
Investor: Město Horní Slavkov, Dlouhá 634/12, Horní Slavkov	Skupina: Rozvaděč RS1	List/listů: 5/5