



Půdorys kabiny WC

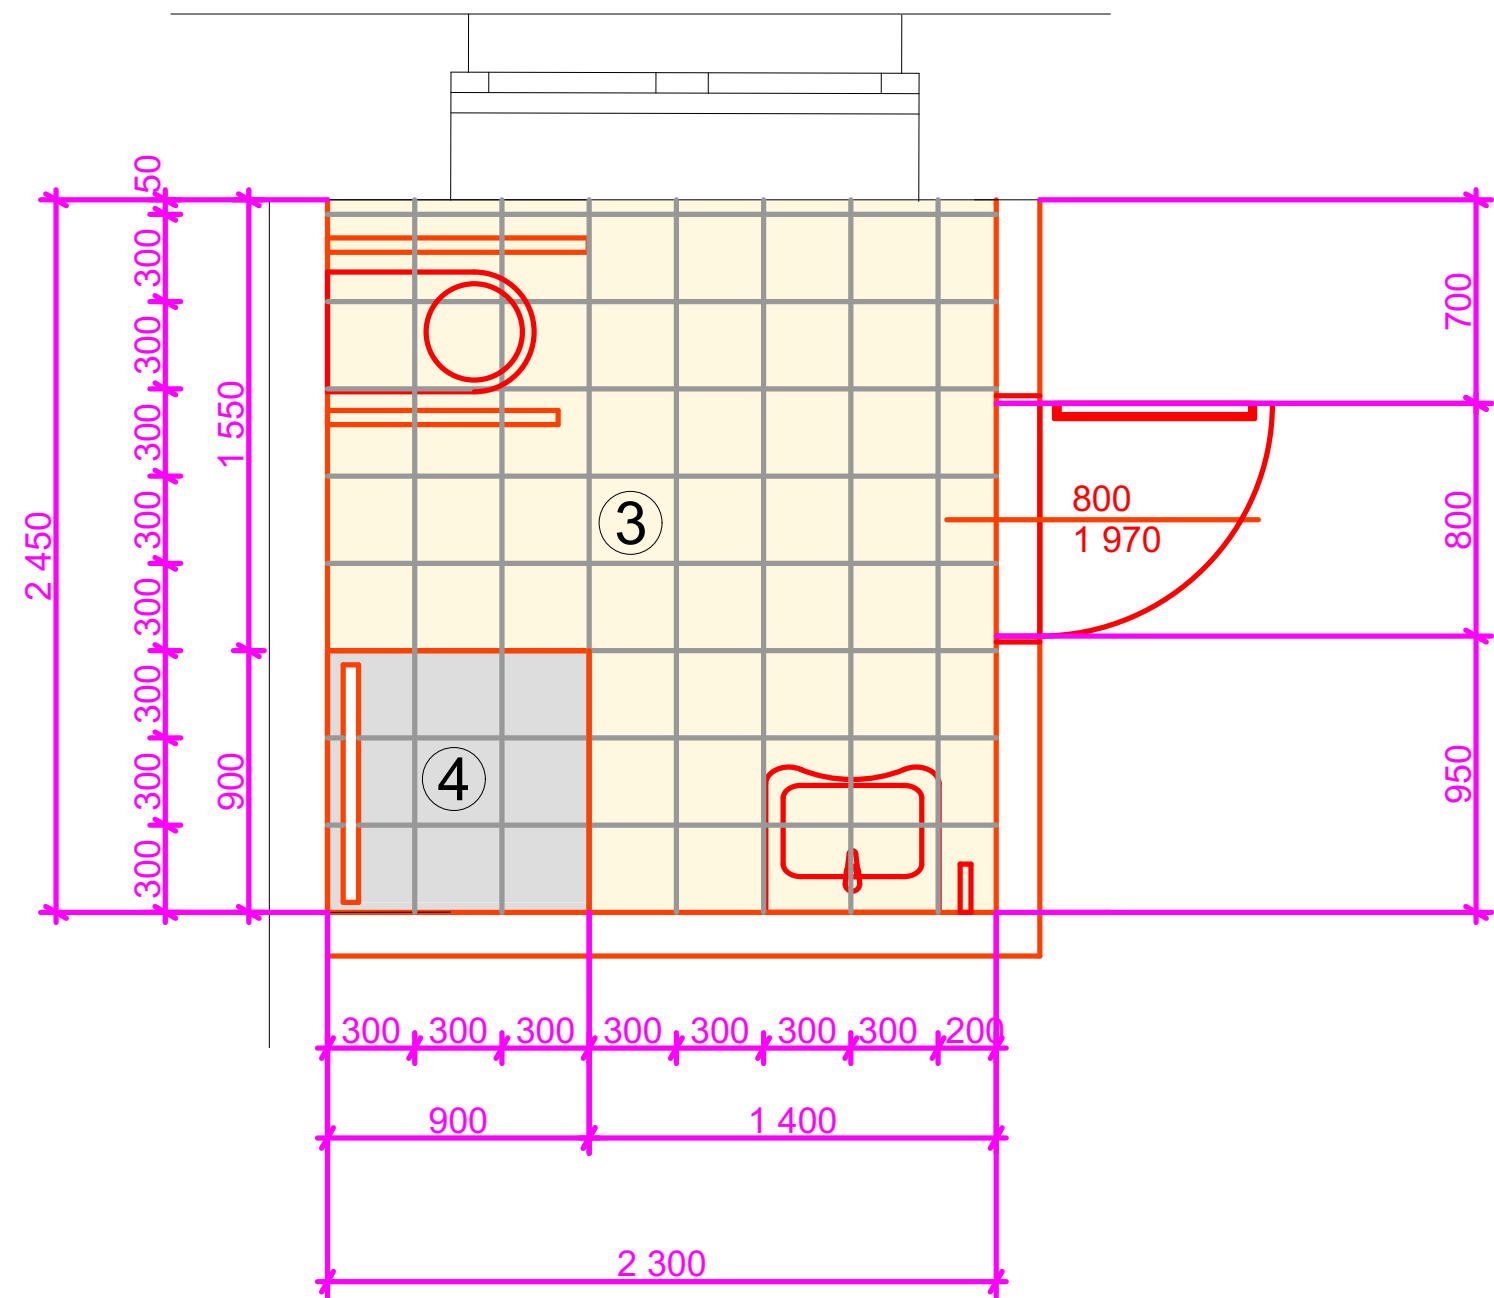

Stěna - obklady

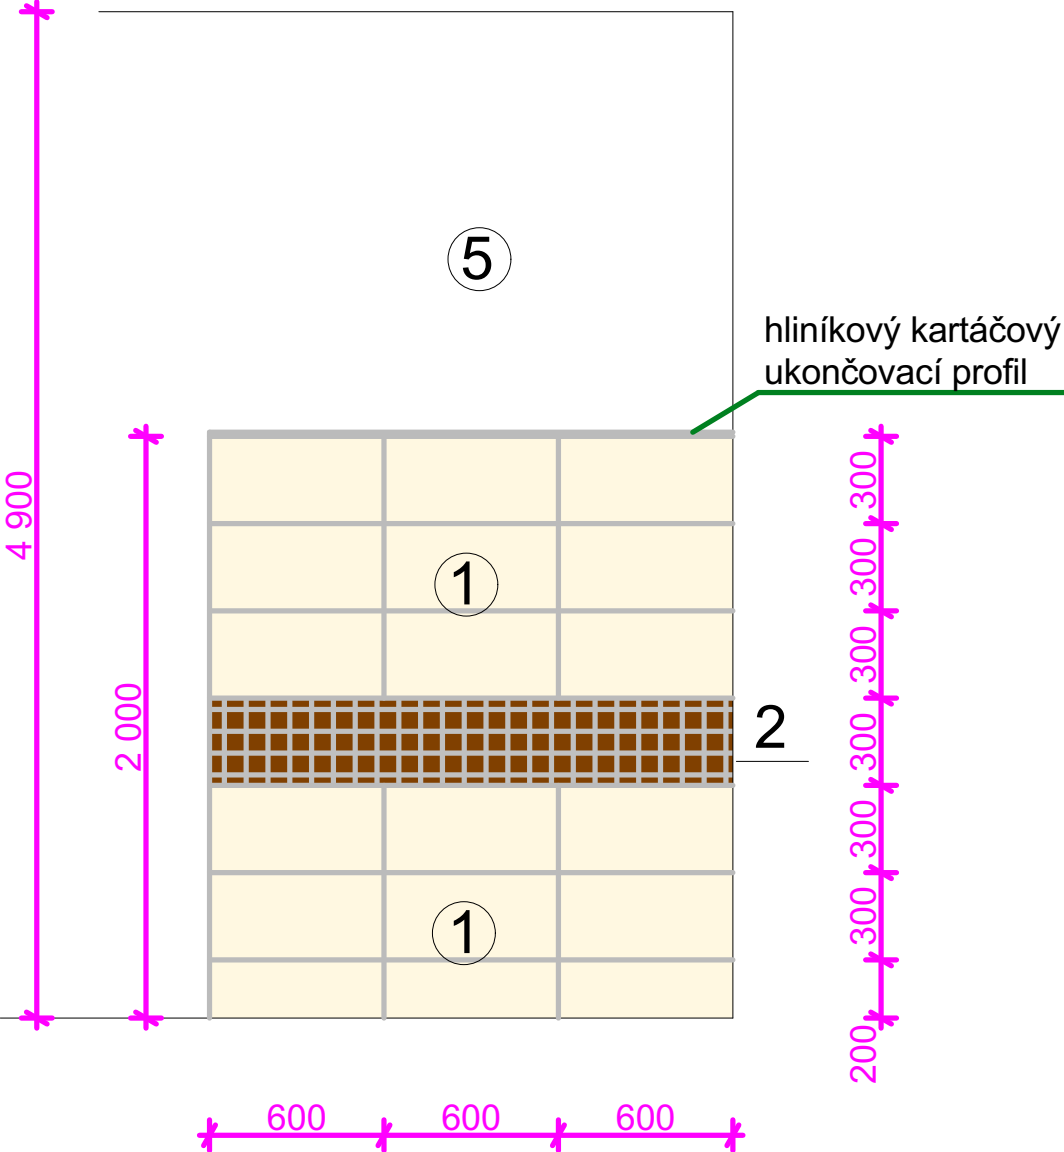

- 1 - obkladačka 300x600 mm
- 2 - obkladačka mozaika (50x50 mm) 300x600 mm
- 3 - dlaždice 300x300 mm slinutá - povrch SR3 reliéf, protiskluznost R10/B pevnost v ohybu min. 35 N/mm<sup>2</sup>, obrusnost max. 135 mm<sup>3</sup>
- 4 - dlaždice 300x300 mm slinutá - povrch SR3 reliéf, protiskluznost R10/B pevnost v ohybu min. 35 N/mm<sup>2</sup>, obrusnost max. 135 mm<sup>3</sup>
- 5 - 2x interiérový nátěr

SO 02 - Bezbariérové úpravy

CENTRA STAV s.r.o

Zahradní 928  
Horní Slavkov 357 31  
mobil: 603 452 704  
IČO: 25247107, DIČ: CZ25247107

Odpovědný projektant.: Ing. Leoš Ledvina		Projektant: David Thol	Účel:	DPS
Objednatel: MěÚ Horní Slavkov, Dlouhá 634/12, 357 31 Horní Slavkov			Datum:	10/2024
Kraj: Karlovarský	MěÚ: Horní Slavkov		Č. zakázky	33/2024
Název akce:				č.výkr.  <div>7</div>
Snížení energetické náročnosti technologických zařízení v kuchyni ZŠ Nádražní 683 Horní Slavkov				
Obsah:				
Nový stav Dlažby a obklady hygienické kabiny - M 1:25				