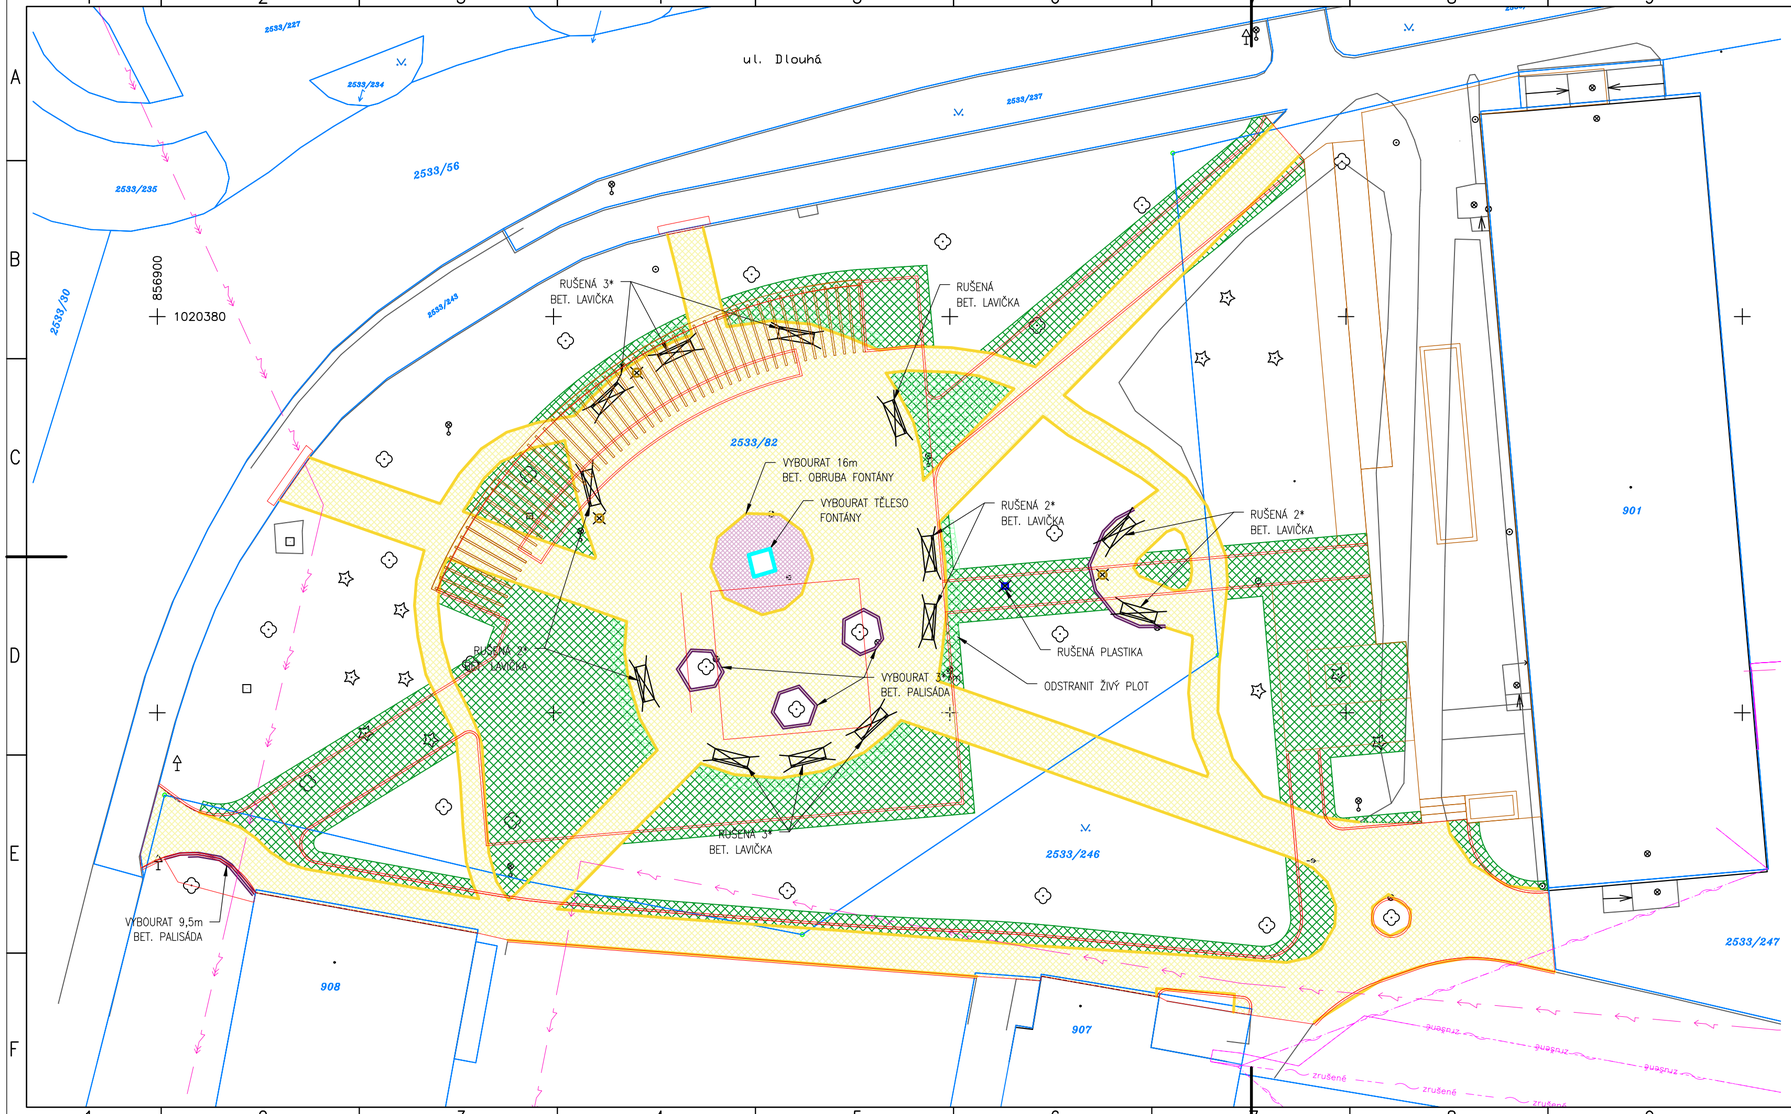

LEGENDA PLOCH:

- BOURANÉ DLAŽBY
- BOURANÁ KAMENNÁ DLAŽBA
- ODSTRAŇOVANÉ KŘOVINY (JINÝ SO)
- ODSTRAŇOVANÁ ORNICE

LEGENDA SYMBOLŮ:

STÁVAJÍCÍ:

- STROM LISTNATÝ
- STROM JEHLIČNATÝ
- DOPRAVNÍ ZNAČKA
- ŠOUPĚ PLYN
- ŠOUPĚ VODA
- ŠACHTA KANALIZAČNÍ
- ULIČNÍ VPUSŤ
- LAMPA
- RUŠENÝ BET. ODPADKOVÝ KOŠ
- RUŠENÁ LAVIČKA

LEGENDA ČAR:

OSTATNÍ:

- NOVÝ NÁVRH
- GEODETICKÉ ZAMĚŘENÍ
- KATASTR
- JINÝ SO
- BOURANÁ FONTÁNA
- BOURANÁ PALISÁDA
- BOURANÁ OBRUBA

SÍTĚ:

- ELEKTRO VN PODZEMNÍ
- ELEKTRO NN PODZEMNÍ
- CETIN NADZEMNÍ
- CTP – CETIN, NEZAMĚŘENÁ NEPROVOZOVANÁ

Náměstí Krále Jiřího 6, 350 02 Cheb, tel. 354 436 328, fax 354 535 179, email : info@dsva.cz, w w w .dsva.cz

Zodpovědný projektant : Ing. Petr Král	Technická kontrola : Ing. Jiří Ševčík	Zhotovitel : DOPRAVNÍ STAVBY A VENKOVNÍ ARCHITEKTURA s.r.o.
Projektant : Jozef Turza	Hlavní projektant : Ing. Nikola Prinzová	
MěÚ : Horní Slavkov	Kraj : Karlovarský	Datum : 10/2018
Stavebník : Město Horní Slavkov, Dlouhá 634/12, 357 31 Horní Slavkov		Číslo zakázky : 78/2018
Akce : **Úpravy parkové plochy u č.p. 653, Horní Slavkov**		Úroveň : PDPS / Souprava :
SO : SO 101 Zpevněné a manipulační plochy		
Výkres : Situace bouracích prací		Měřítko : 1 : 200 / Část : D.1.2.3

Dokumentaci lze užívat ve smyslu příslušné smlouvy o dílo,kopírování a rozšiřování bez předchozího souhlasu je zakázáno