VZOROVÝ PŘÍČNÝ ŘEZ A–A', M 1:100

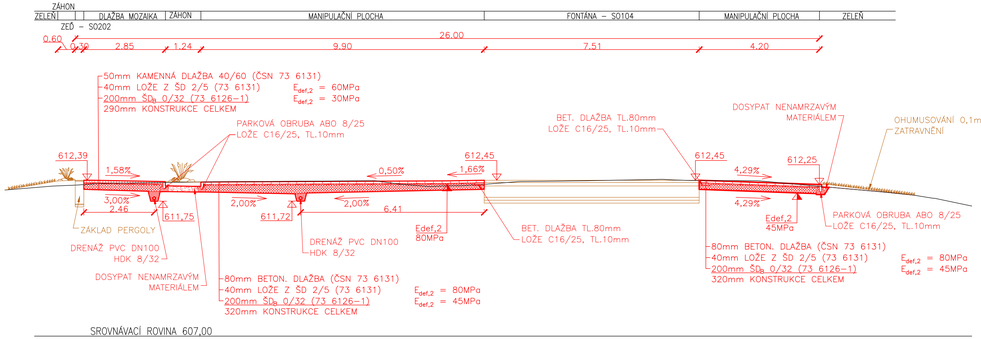

VZOROVÝ PŘÍČNÝ ŘEZ C–C', M 1:100

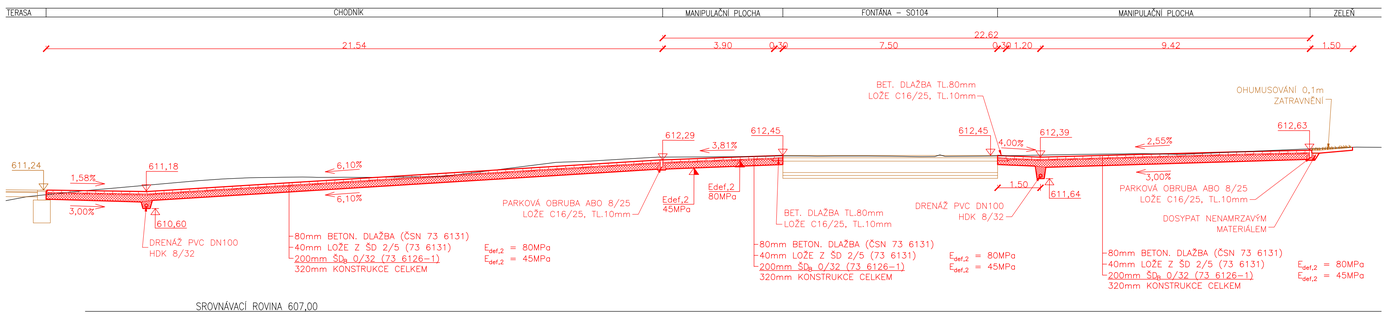

VZOROVÝ PŘÍČNÝ ŘEZ B–B', M 1:100

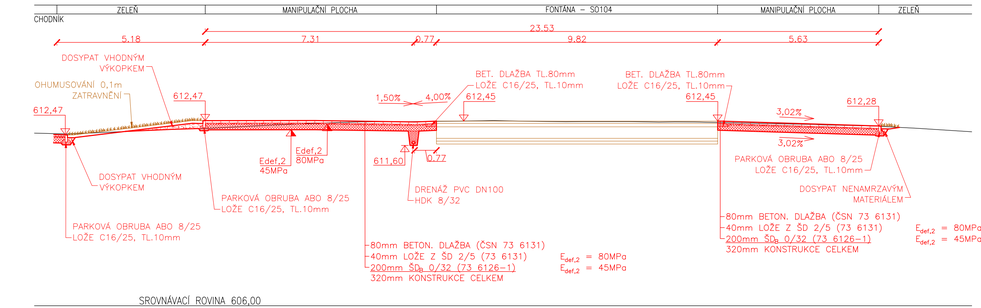

VZOROVÝ PŘÍČNÝ ŘEZ D–D', M 1:100

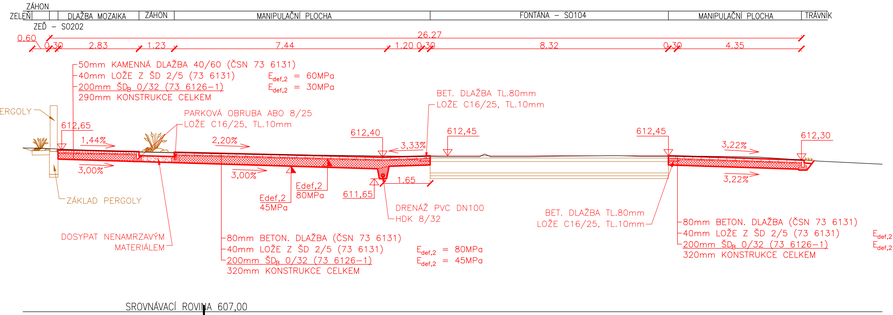

Náměstí Krále Jiřího 6, 350 02 Cheb, tel. 354 436 328, fax 354 535 179, email : info@dsva.cz, w w w .dsva.cz

Zodpovědný projektant : Ing. Petr Král	Technická kontrola : Ing. Jiří Ševčík	Zhotovitel : DOPRAVNÍ STAVBY A VENKOVNÍ ARCHITEKTURA s.r.o.
Projektant : Jozef Turza	Hlavní projektant : Ing. Nikola Prinzová	
MěÚ: Horní Slavkov	Kraj : Karlovarský	Datum : 10/2018
Stavebník : Město Horní Slavkov, Dlouhá 634/12, 357 31 Horní Slavkov		Číslo zakázky : 78/2018
Akce : **Úpravy parkové plochy u č.p. 653, Horní Slavkov**		Úroveň : PDPS / Souprava :
SO : SO 101 Zpevněné a manipulační plochy		
Výkres : Vzorové řezy		Měřítko : 1 : 100 / Část : D.1.2.4

Dokumentaci lze užívat ve smyslu příslušné smlouvy o dílo,kopírování a rozšiřování bez předchozího souhlasu je zakázáno