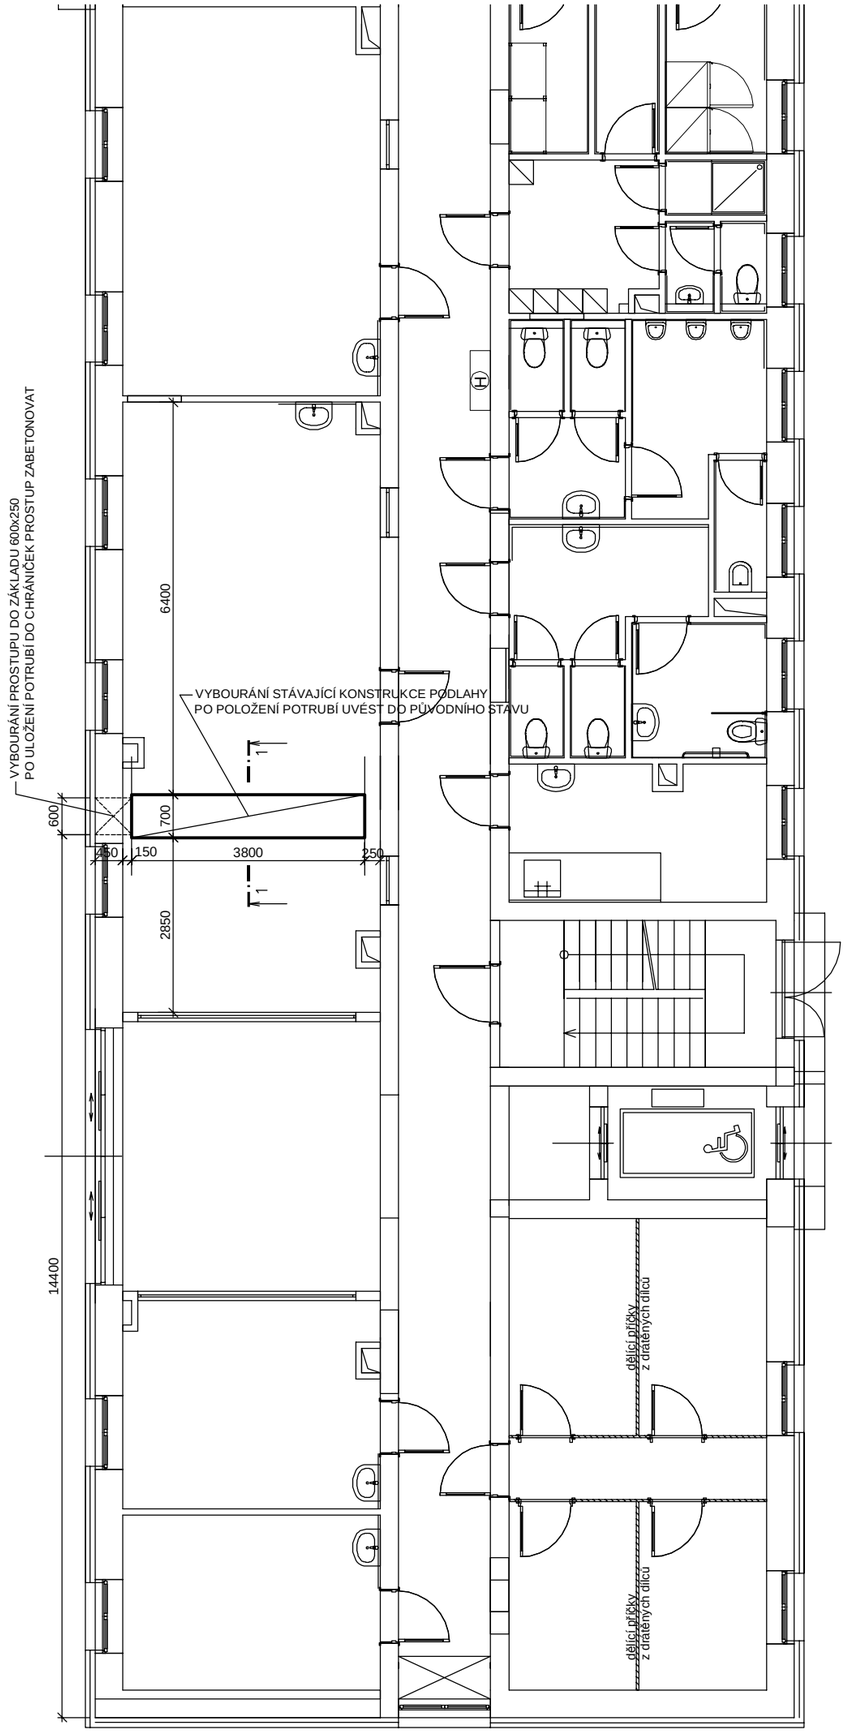

ŘEZ 1-1 (M 1:50)

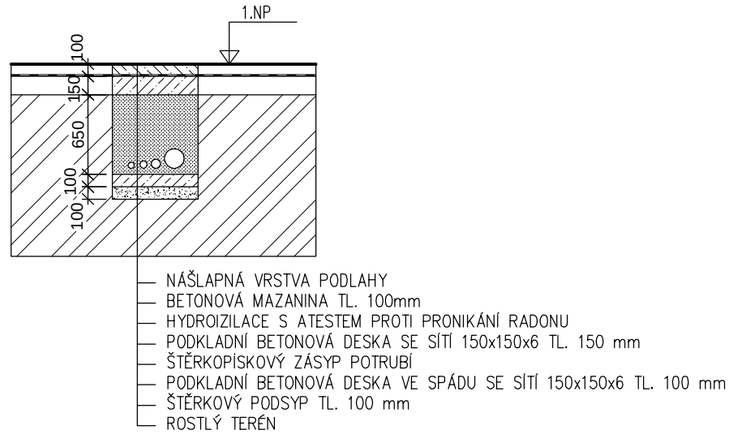

Ateliér zahradní a krajinářské architektury

uniart projektová kancelář

Projektant: Ing. Arch. Dalibor Urbanec	Zodpovědný projektant: Ing. Arch. Dalibor Urbanec	Otisk autorizačního razítka:	
Vypracoval: Lukáš Kliment	Gen. Projektant / HIP: Ing. Nikola Prinzová		
Kraj: Karlovarský	MěÚ: Horní Slavkov	Datum: 10/2018	
Objednatel: **Mě**sto Horní Slavkov, Dlouhá 634/12, 357 31 Horní Slavkov		Číslo zakázky: 2018065	
Název akce: Úpravy parkové plochy u **č**.p. 653, Horní Slavkov		Stupeň: DÚR+DSP+DPS	
Stavební část: D.1.4. Objekty pozemních staveb		Číslo přílohy: D.1.4.5	Paré číslo:
Stavební objekt: SO 104 Fontána - stavební část, včetně přípojky			
Příloha: **Pů**dorys 1.NP objektu **č**.p. 653		Měřítko: 1:100	