



ŘEZ – DĚLÍCÍ ZEDĚ, M 1:100

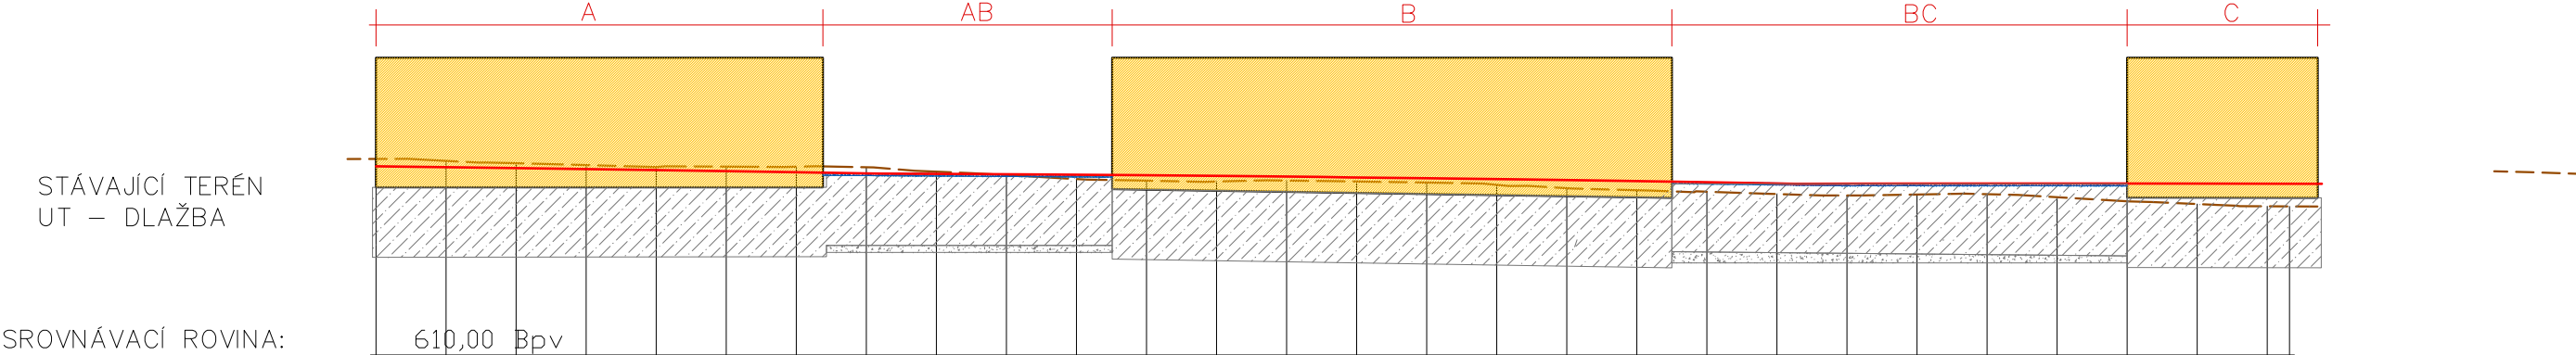

ŘEZ – ZEDĚ A, B, PLOTOVÝ DÍL AB, M 1:25

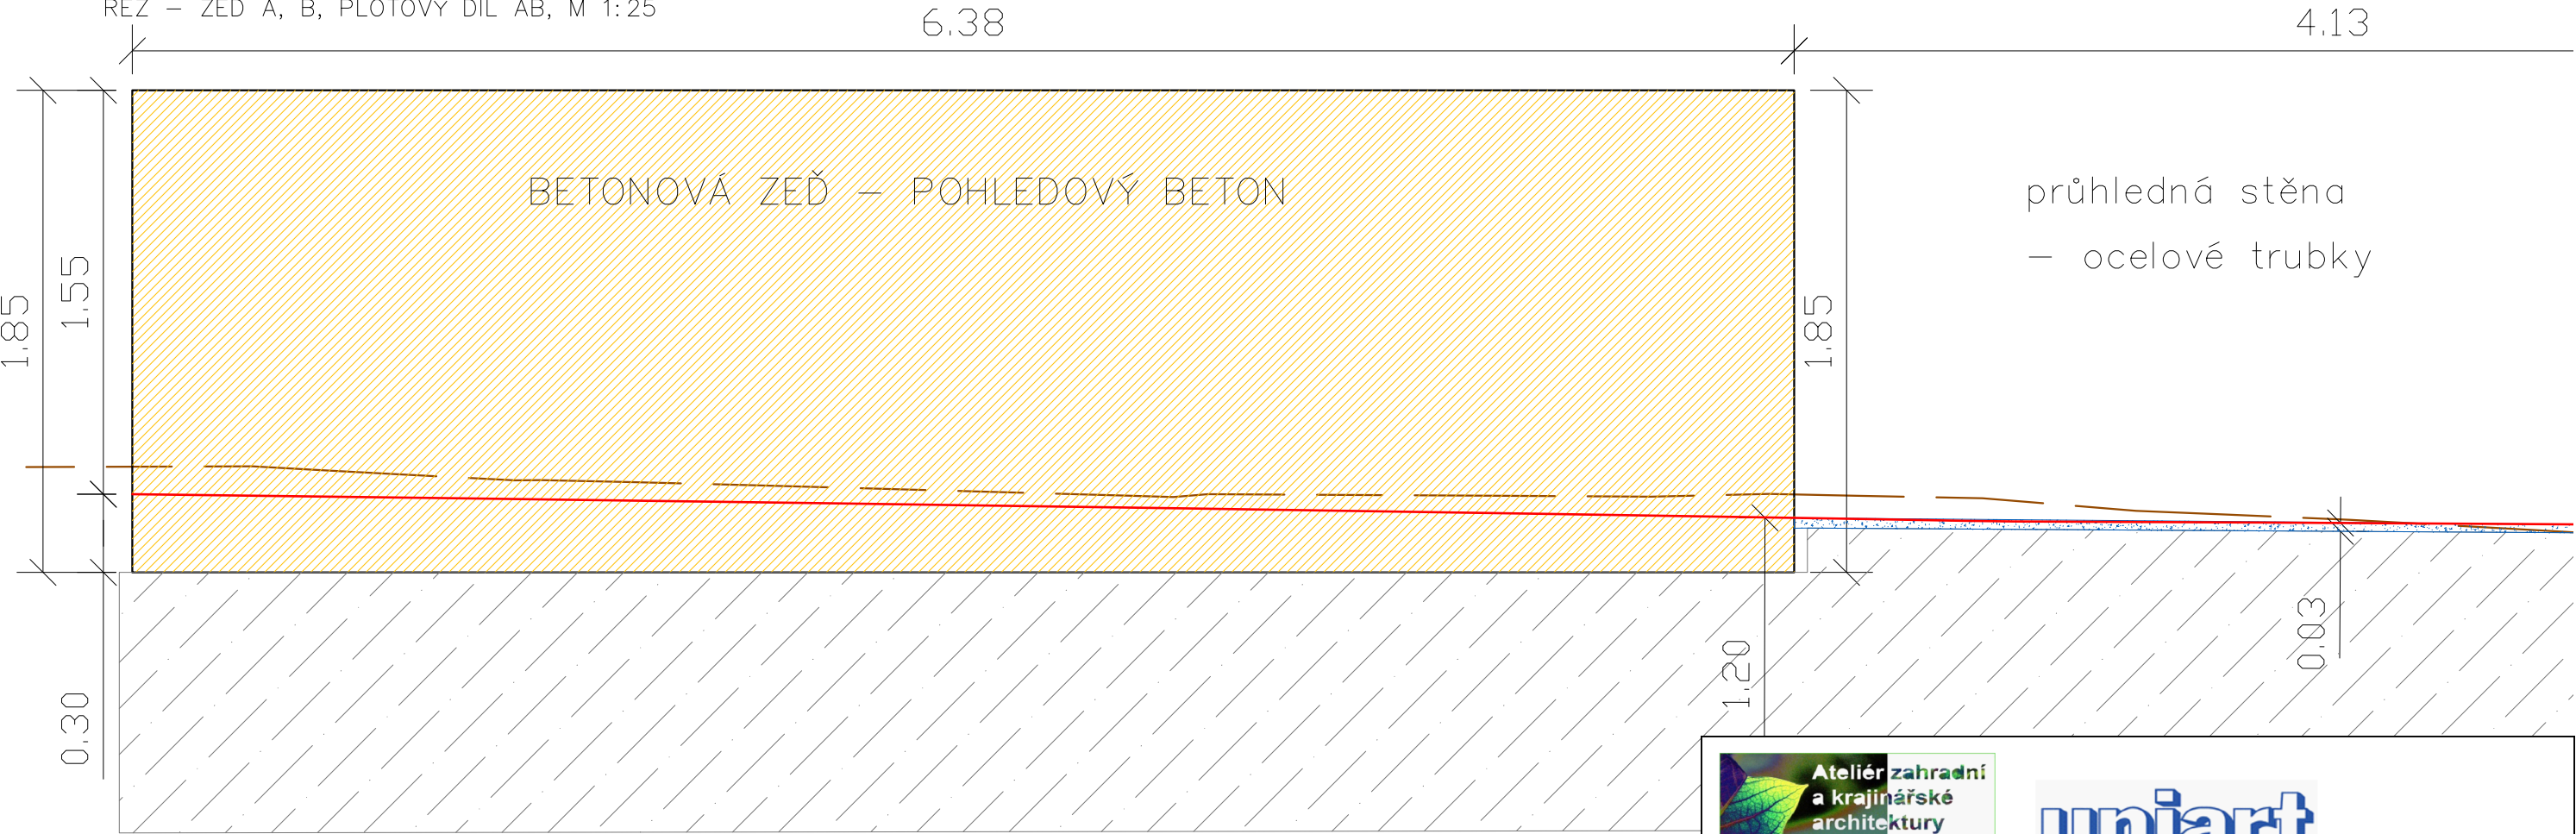


LEGENDA

- STÁVAJÍCÍ TERÉN
- UT – DLAŽBA
- ZÁSYP ŠD 8/11, PŘILEPENÝ FLEXIBILNÍM LEPIDLEM
- BETONOVÝ ZÁKLAD C25/30–XC4, XF1, XA1
- PODSYP ŠD 0/32




|                        |  |                            |               |                              |             |
|------------------------|--|----------------------------|---------------|------------------------------|-------------|
| Projektant:            |  | Zodpovědný projektant:     |               | Otisk autorizačního razítka: |             |
| Ing. Vladimír Dufek    |  | Ing. Arch. Dalibor Urbanec |               |                              |             |
| Vypracoval:            |  | Gen. Projektant / HIP:     |               |                              |             |
| Ing. Tomáš Prinz, DiS. |  | Ing. Nikola Prinzová       |               |                              |             |
| Kraj:                  | Karlovarský  | MěÚ:                       | Horní Slavkov | Datum:                       | 10/2018     |
| Objednatel:            | Město Horní Slavkov, Dlouhá 634/12, 357 31 Horní Slavkov |                            |               | Číslo zakázky:               | 2018065     |
| Název akce:            | Úpravy parkové plochy u č.p. 653, Horní Slavkov          |                            |               | Stupeň:                      | DÚR+DSP+DPS |
| Stavební část:         | D.1.5 Objekty pozemních staveb                           |                            |               | Číslo přílohy:               | Paré číslo: |
| Stavební objekt:       | SO 201 Pergola<br>SO 202 Dělicí stěna                    |                            |               |                              |             |
| Příloha:               | Řez - dělicí stěna                                       |                            |               |                              |             |
|                        |  |                            |               | Měřítka:                     | 1:100, 1:50 |

ŘEZ – DĚLÍCÍ ZEĎ, M 1:100

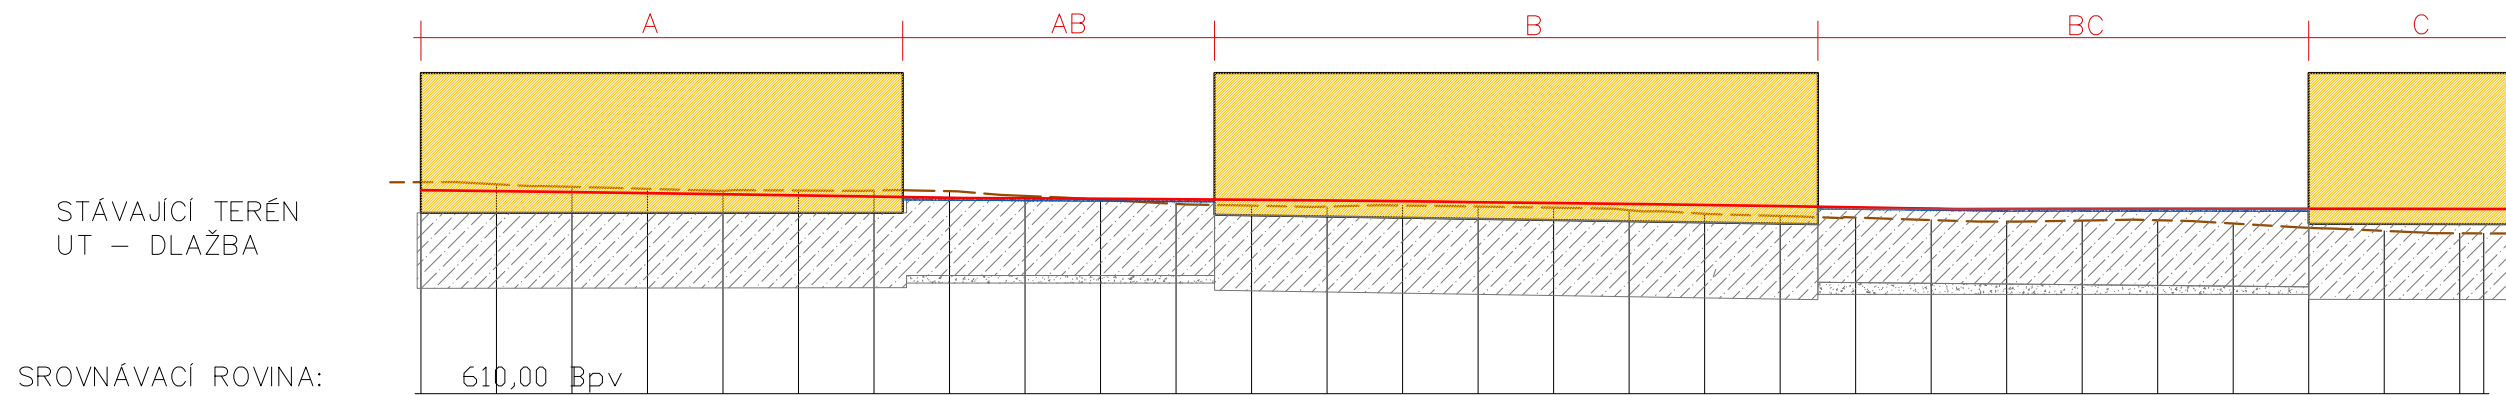


ŘEZ – ZEĎ B, PLOTOVÝ DÍL AB, BC, M 1:25

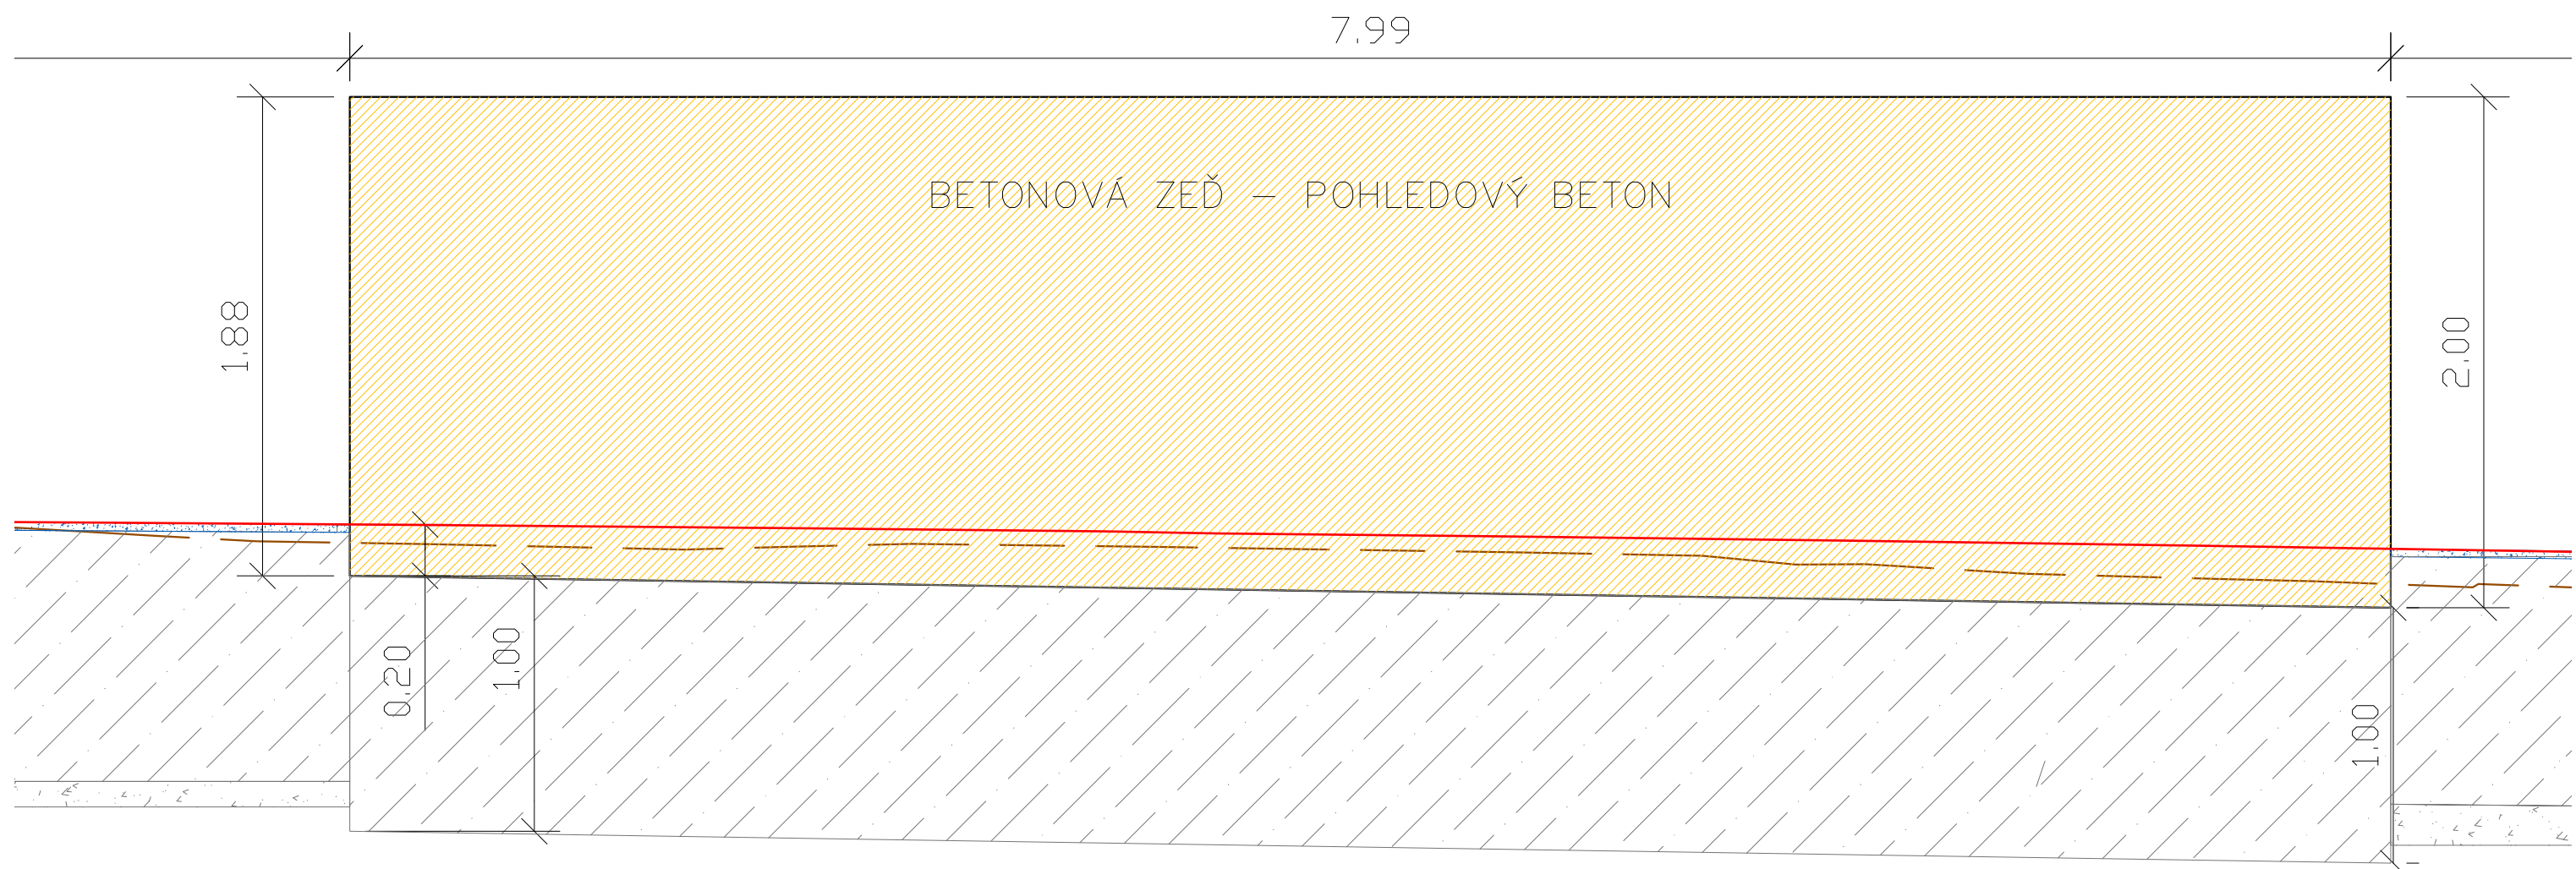


LEGENDA

- |   |   |
|---|---|
|  | STÁVAJÍCÍ TERÉN                               |
|  | UT – DLAŽBA                                   |
|  | ZÁSYP ŠD 8/11, PŘILEPENÝ FLEXIBILNÍM LEPIDLEM |
|  | BETONOVÝ ZÁKLAD C25/30–XC4, XF1, XA1          |
|  | PODSYP ŠD 0/32                                |

ŘEZ – DĚLÍČÍ ZEDĚ, M 1:100

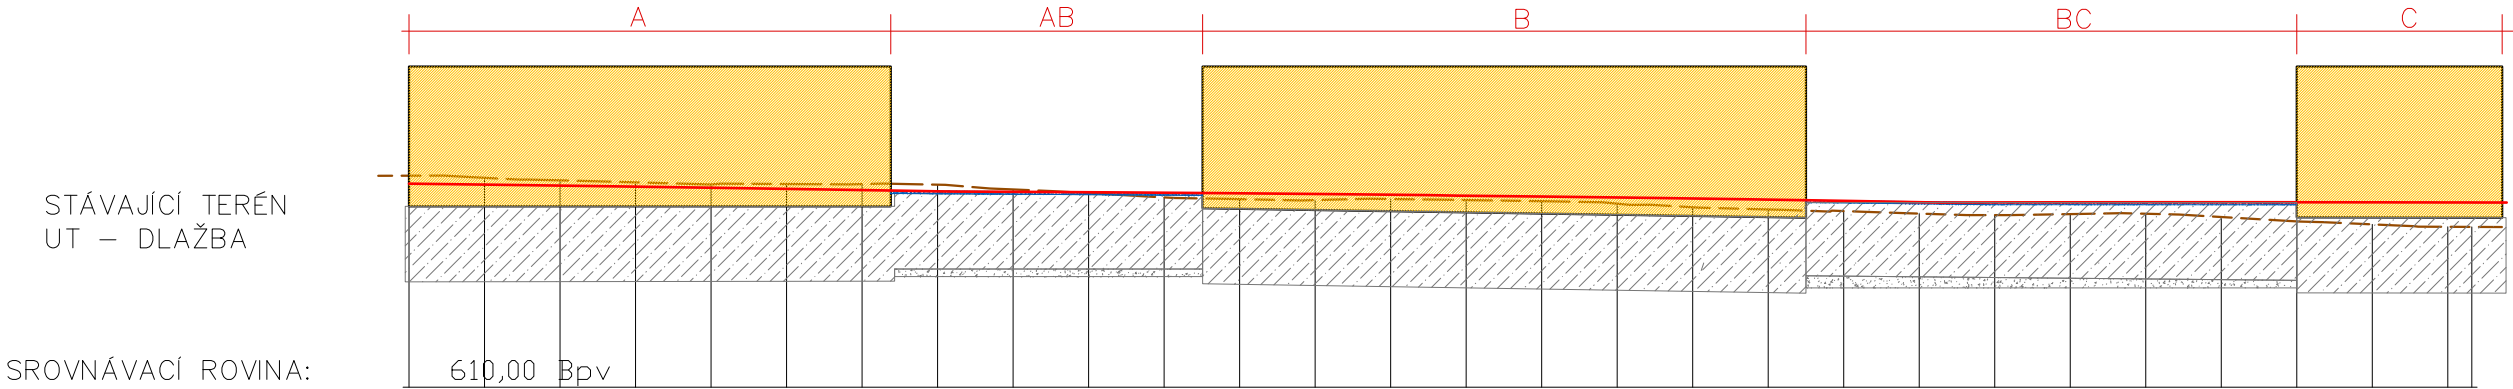

ŘEZ – ZEDĚ C, M 1:25

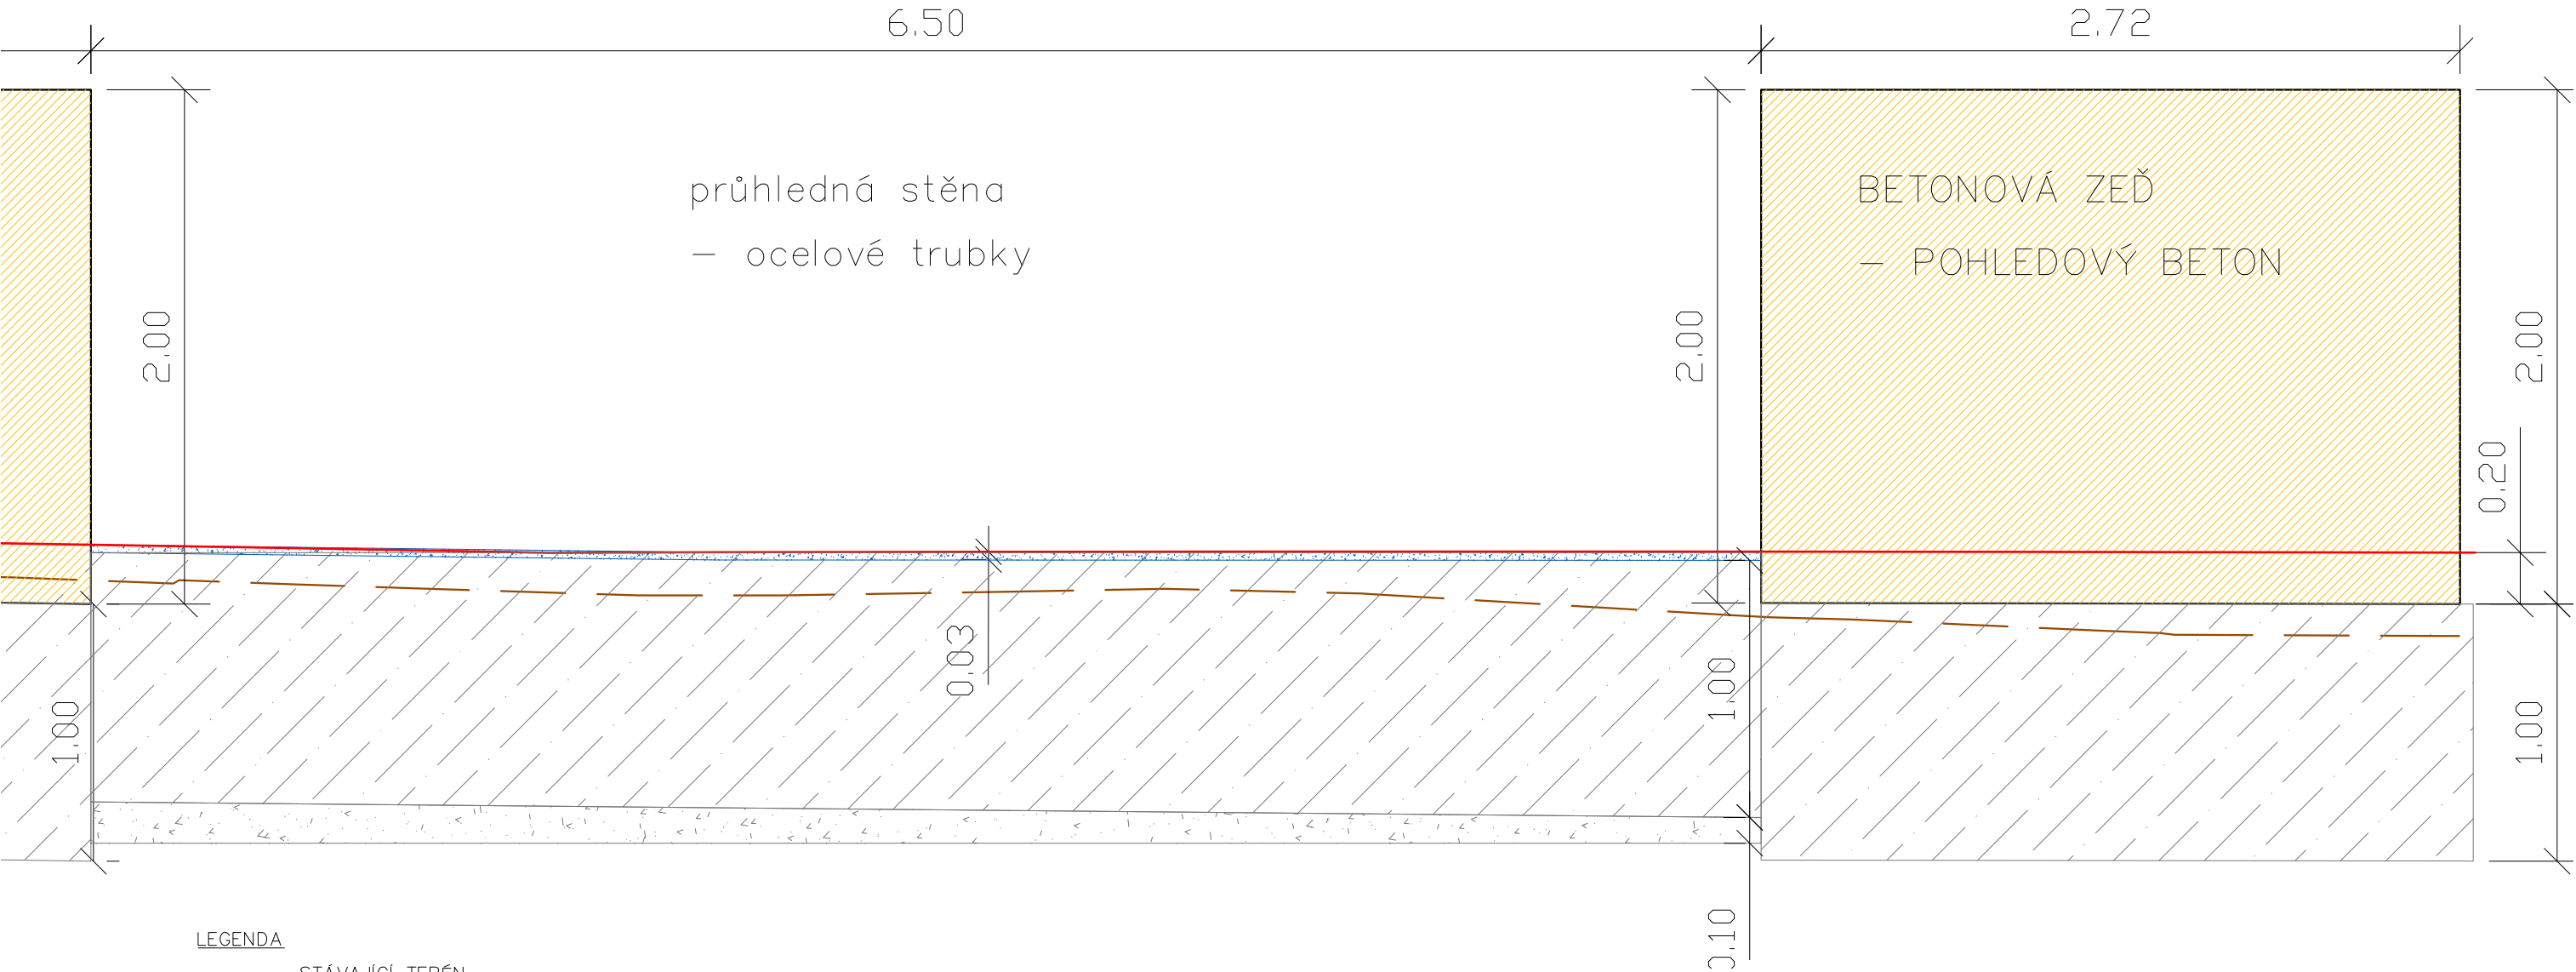

LEGENDA

- STÁVAJÍCÍ TERÉN
- UT – DLAŽBA
- ZÁSYP ŠD 8/11, PŘILEPENÝ FLEXIBILNÍM LEPIDLEM
- BETONOVÝ ZÁKLAD C25/30–XC4, XF1, XA1
- PODSYP ŠD 0/32