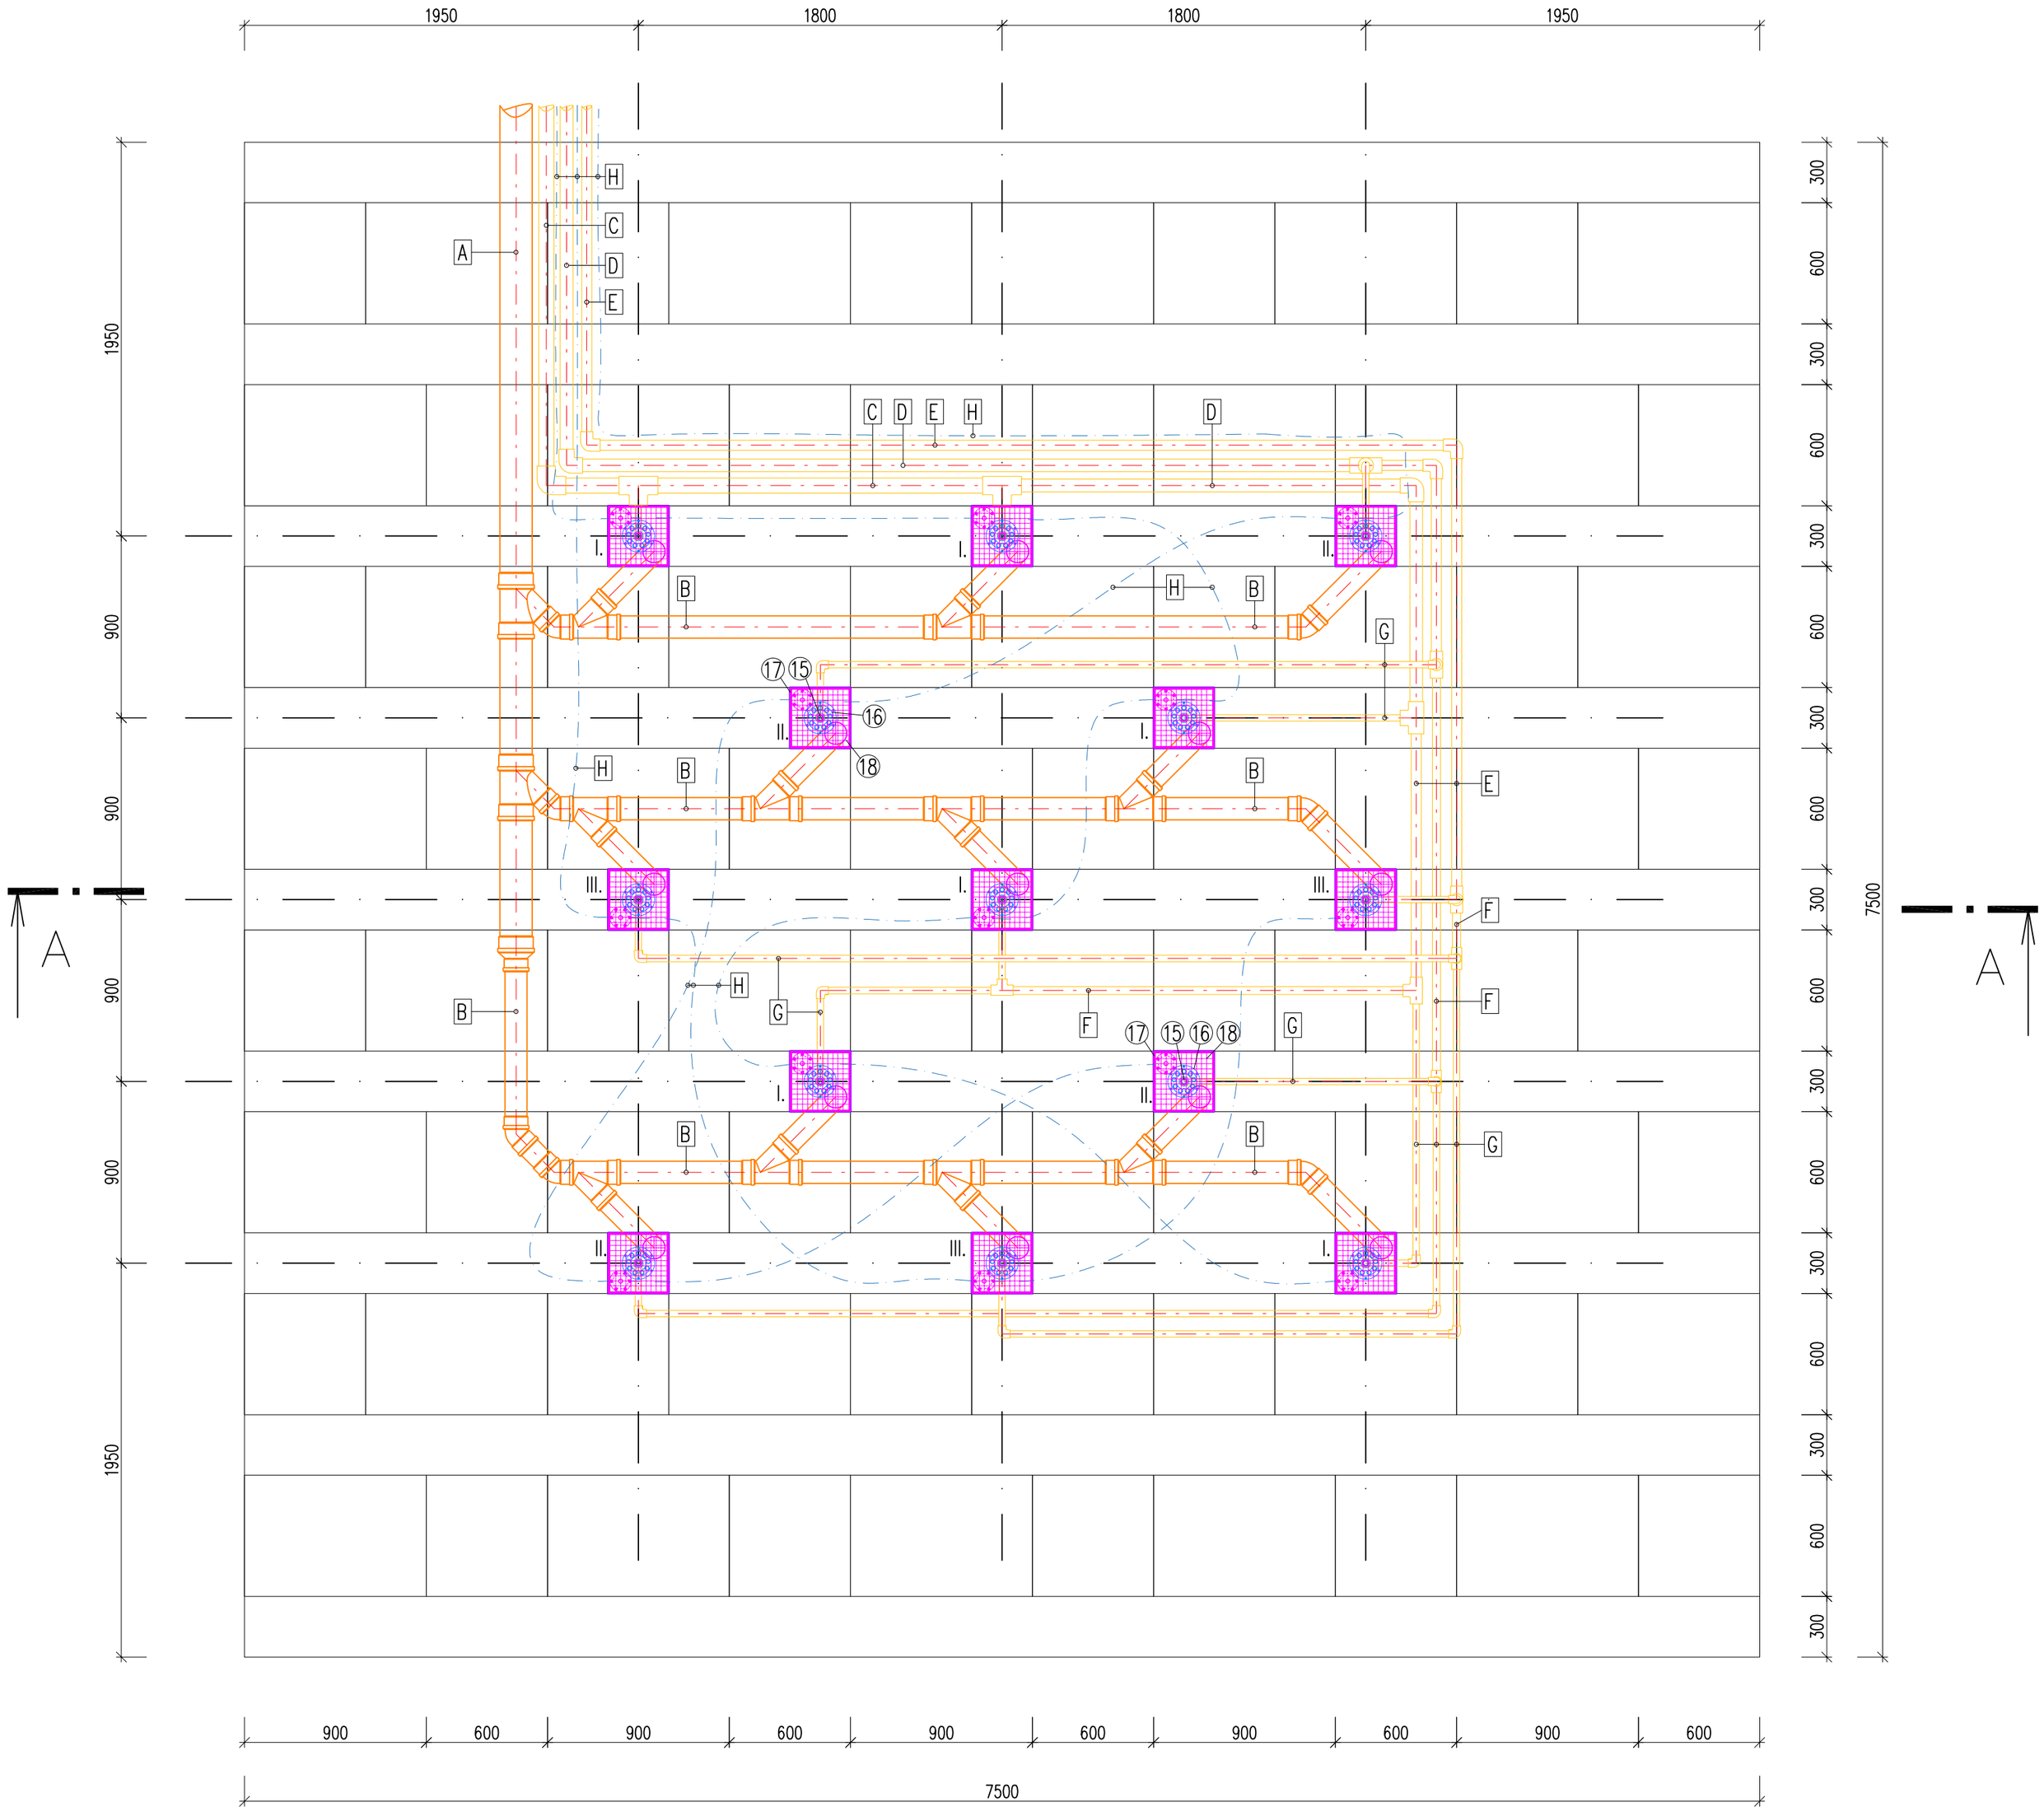

LEGENDA VENKOVNÍCH ROZVODŮ:

POZ.	Profil [mm] / materiál	Spád min.	Popis
A	160 / KG SN4	1,5 %	Vratné potrubí
B	110 / KG SN4	1,5 %	Vratné potrubí
C	75 / PVC-U PN 10	1,0 %	Výtlak výtrysků
D	63 / PVC-U PN 10	1,0 %	Výtlak výtrysků
E	50 / PVC-U PN 10	1,0 %	Výtlak výtrysků
F	40 / PVC-U PN 10	1,0 %	Výtlak výtrysků
G	32 / PVC-U PN 10	1,0 %	Výtlak výtrysků
H	63 / KOPOFLEX	0,5 %	Chránička kabelů pro světla

LEGENDA OKRUHU VÝTRYSKŮ:

POZ.	Počet výtrysků	Popis
I.	6 ks	1. okruh výtrysků
II.	4 ks	2. okruh výtrysků
III.	3 ks	3. okruh výtrysků

LEGENDA TECHNOLOGIE

15. Tryska výtrysku KOMET 10-12 , nerez
16. Světlo LED 9x3 W, 24 V, nerez
17. Nerezový box
18. Nerezový rošt

Ateliér zahradní a krajinářské architektury

uniart projektová kancelář

Projektant: Mirek Pilka,DiS.	Zodpovědný projektant: Ing. Zdeněk Brejcha	Otisk autorizačního razítka:
Vypracoval: Mirek Pilka,DiS.	Gen. Projektant / HIP: Ing. Nikola Prinzová	
Kraj: Karlovarský	MěÚ: Horní Slavkov	Datum: 10/2018
Objednatel: Město Horní Slavkov, Dlouhá 634/12, 357 31 Horní Slavkov		Číslo zakázky: 2018065
Název akce: **Úpravy parkové plochy u č.p. 653, Horní Slavkov**		Stupeň: **DÚR+DSP+DPS**
Stavební část: **D.2.1 Objekty technologických zařízení**		Číslo přílohy: **D.2.1.3** / Paré číslo:
Stavební objekt: SO 103 Fontána - technologická část		
Příloha: **Fontána půdorys**		Měřítko: 1:25