


ŘEZ A-A

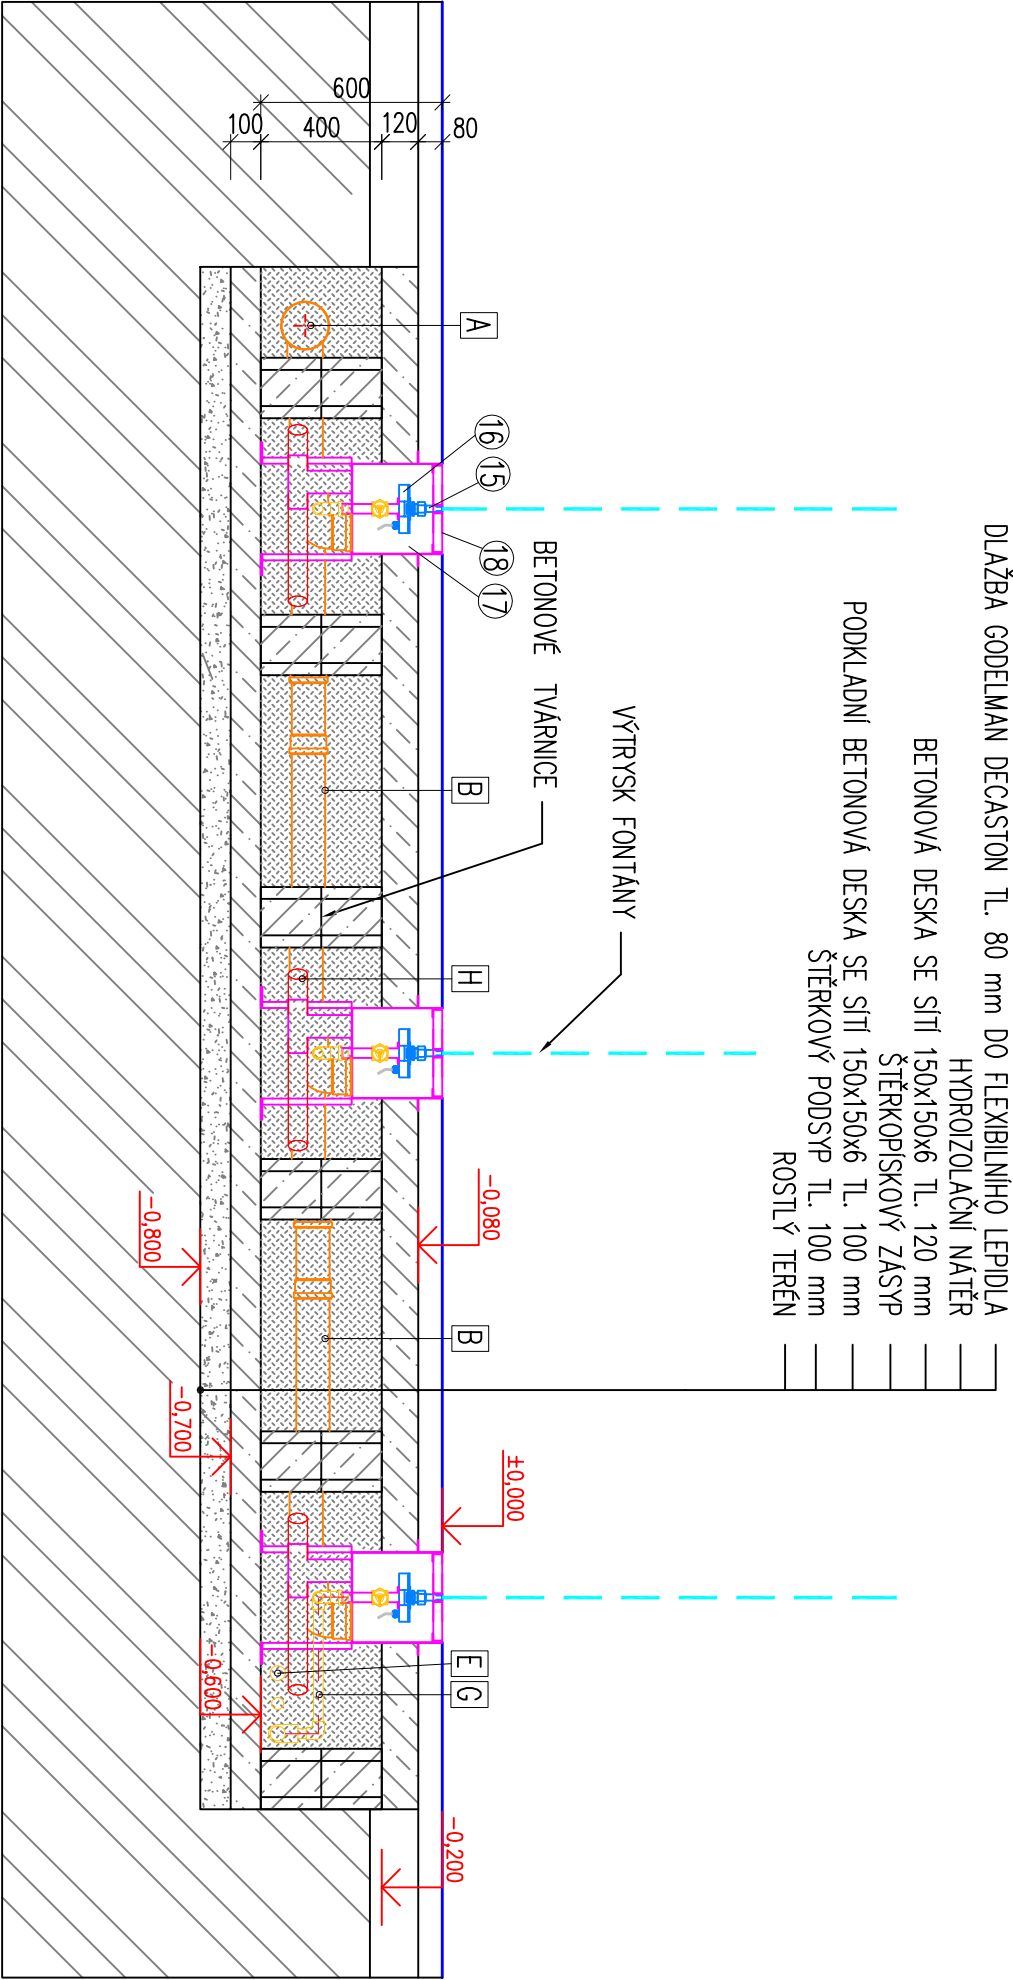


POZ.	Profil [mm] / materiál	Spád min.	Popis
A	160 / KG SN4	1,5 %	Vratné potrubí
B	110 / KG SN4	1,5 %	Vratné potrubí
C	75 / PVC-U PN 10	1,0 %	Výtlačk výtřrsků
D	63 / PVC-U PN 10	1,0 %	Výtlačk výtřrsků
E	50 / PVC-U PN 10	1,0 %	Výtlačk výtřrsků
F	40 / PVC-U PN 10	1,0 %	Výtlačk výtřrsků
G	32 / PVC-U PN 10	1,0 %	Výtlačk výtřrsků
H	63 / KOPOFLEX	0,5 %	Chránička kabelů pro světla


LEGENDA TECHNOLOGIE

- 15. Tryska výtřrsku KOMET 10-12 , nerez
- 16. Světlo LED 9x3 W, 24 V, nerez
- 17. Nerezový box
- 18. Nerezový rošt

DETAIL NEREZ BOXU VÝTRYSKU M 1:10

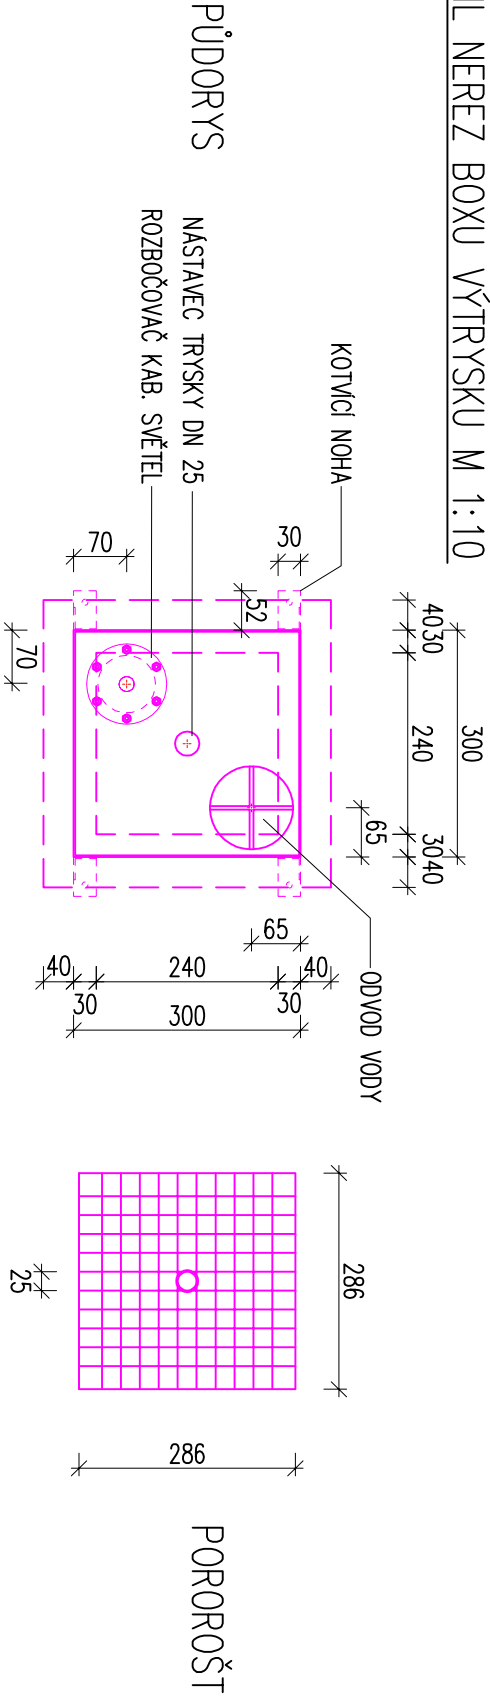


ŘEZ

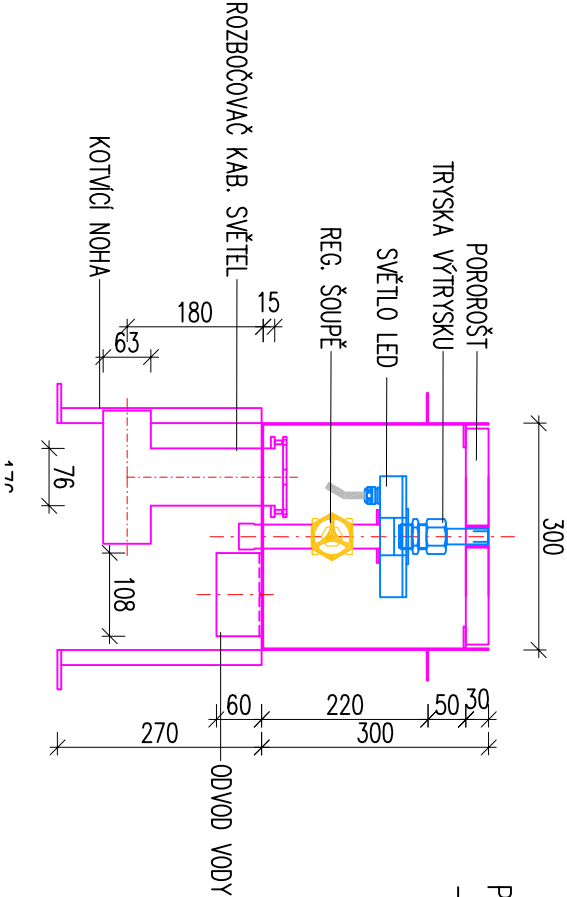

POZNÁMKA:

–rošty budou zajištěné proti libovolné manipulaci

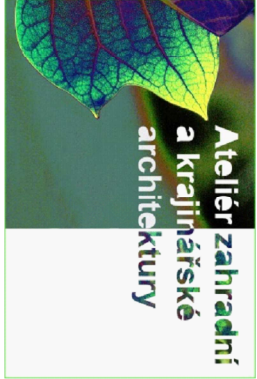

Projektant:	Mirek Pilka,DiS.	Zodpovědný projektant:	Ing. Zdeněk Brejcha	Otisk autorizačního razítka:
Vypracoval:	Gen. Projektant / HIP:			
Kraj:	Mirek Pilka,DiS.	Ing. Nikola Prinzová		
Objednatel:	Karlovarský	MěÚ:	Horní Slavkov	Datum: 10/2018
Název akce:	Město Horní Slavkov, Dlouhá 634/12, 357 31 Horní Slavkov	Číslo zakázky:	2018065	Číslo přílohy: 2018065
Stavební část:	Úpravy parkové plochy u č.p. 653, Horní Slavkov	Stupeň:	DÚR+DSP+DPS	Paré číslo:
Stavební objekt:	D.2.1 Objekty technologických zařízení	Číslo přílohy:		
Průloha:	SO 103 Fontána - technologická část	D.2.1.4		Měřítko: 1:25
	Fontána řez A-A			