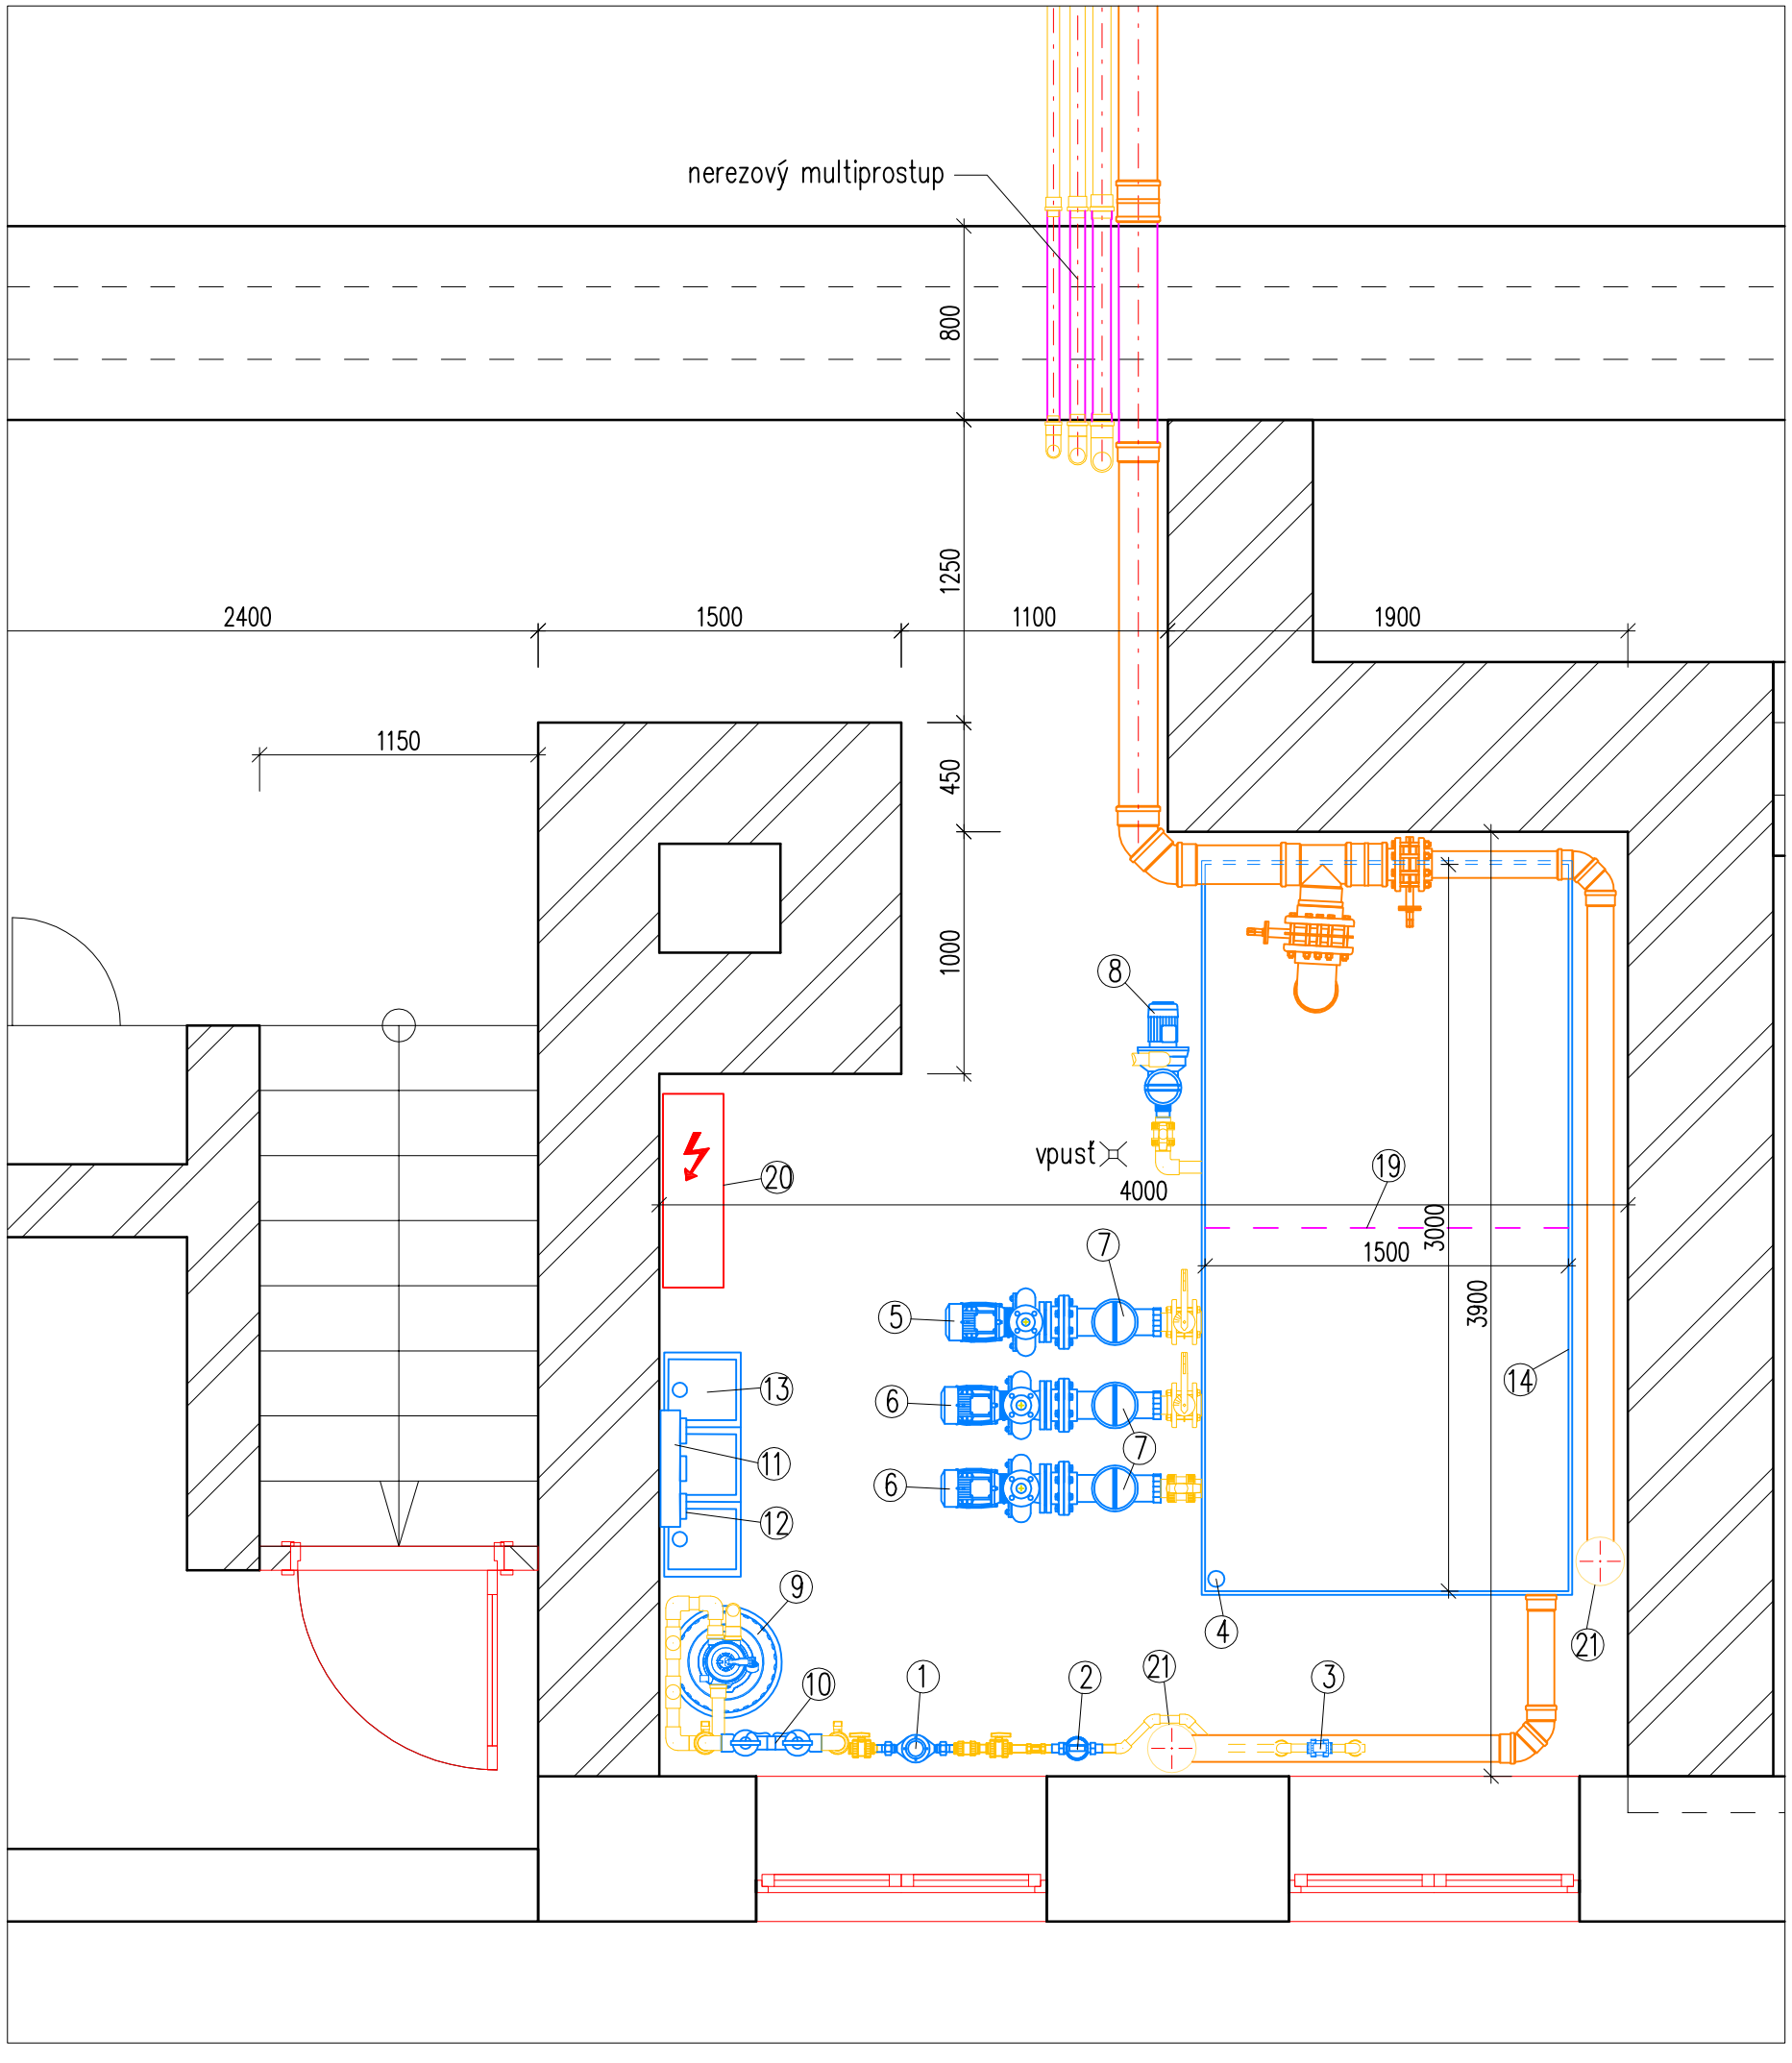

LEGENDA TECHNOLOGIE

1. Vodoměr G 1”, mosaz
2. Předfiltr G 1”, plast
3. El. mag. ventil G 1”, 230 V, 15 W
4. Senzor hlídání hladiny
5. Čerpadlo výtrysku, 400 V, 1,1 kW, litina
6. Čerpadlo výtrysku, 400 V, 0,75 kW, litina
7. Lapač hrubých nečistot 8 litrů, plast
8. Čerpadlo filtrace, 230 V, 0,16 kW, plast
9. Písková filtrační jednotka ø 400mm, plast
10. UV lampa nízkotlaká ,230 V, 110 W, plast
11. Automat dávkování dezinfekce
12. Dávkovací čerpadlo flokulantu
13. Zásobník 20 l. vč. záchytné vaničky 20 l.
14. Plastová akumulační nádrž
19. Nerezové záchytné síto
20. Elektrorozvaděč
21. Kanalizace stávající

DODÁVKA STAVBY

- demontáž stávající technologie vč. bet. soklů a ocelového profilu nad ak. nádrži
- instalaci betonového soklu pod ak. nádrží 3x1,5 m, tl. 0,1 m
- dodávku a montáž nerezového multiprostupu ve stěně strojovny vč. napojení na hydroizolací
- napájecí kabel pro náš rozvaděč vč. zemnícího drátu
- přeložka stávající kan. stoupačky za plastové potrubí vč. připojovacích odboček
- osvětlení a odvětrání strojovny bude stávající

uniart
projektová kancelář

Projektant: **Mirek Pilka,DiS.**	Zodpovědný projektant: **Ing. Zdeněk Brejcha**	Otisk autorizačního razítka:
Vypracoval: **Mirek Pilka,DiS.**	Gen. Projektant / HIP: **Ing. Nikola Prinzová**	
Kraj: **Karlovarský**	MěÚ: **Horní Slavkov**	Datum: **10/2018**
Objednatel: **Město Horní Slavkov, Dlouhá 634/12, 357 31 Horní Slavkov**		Číslo zakázky: **2018065**
Název akce: **Úpravy parkové plochy u č.p. 653, Horní Slavkov**		Stupeň: **DÚR+DSP+DPS**
Stavební část: **D.2.1 Objekty technologických zařízení**		Číslo přílohy: **D.2.1.5** / Paré číslo:
Stavební objekt: SO 103 Fontána - technologická část		
Příloha: **Technologie půdorys**		Měřítko: **1:30**