



ŘEZ B-B

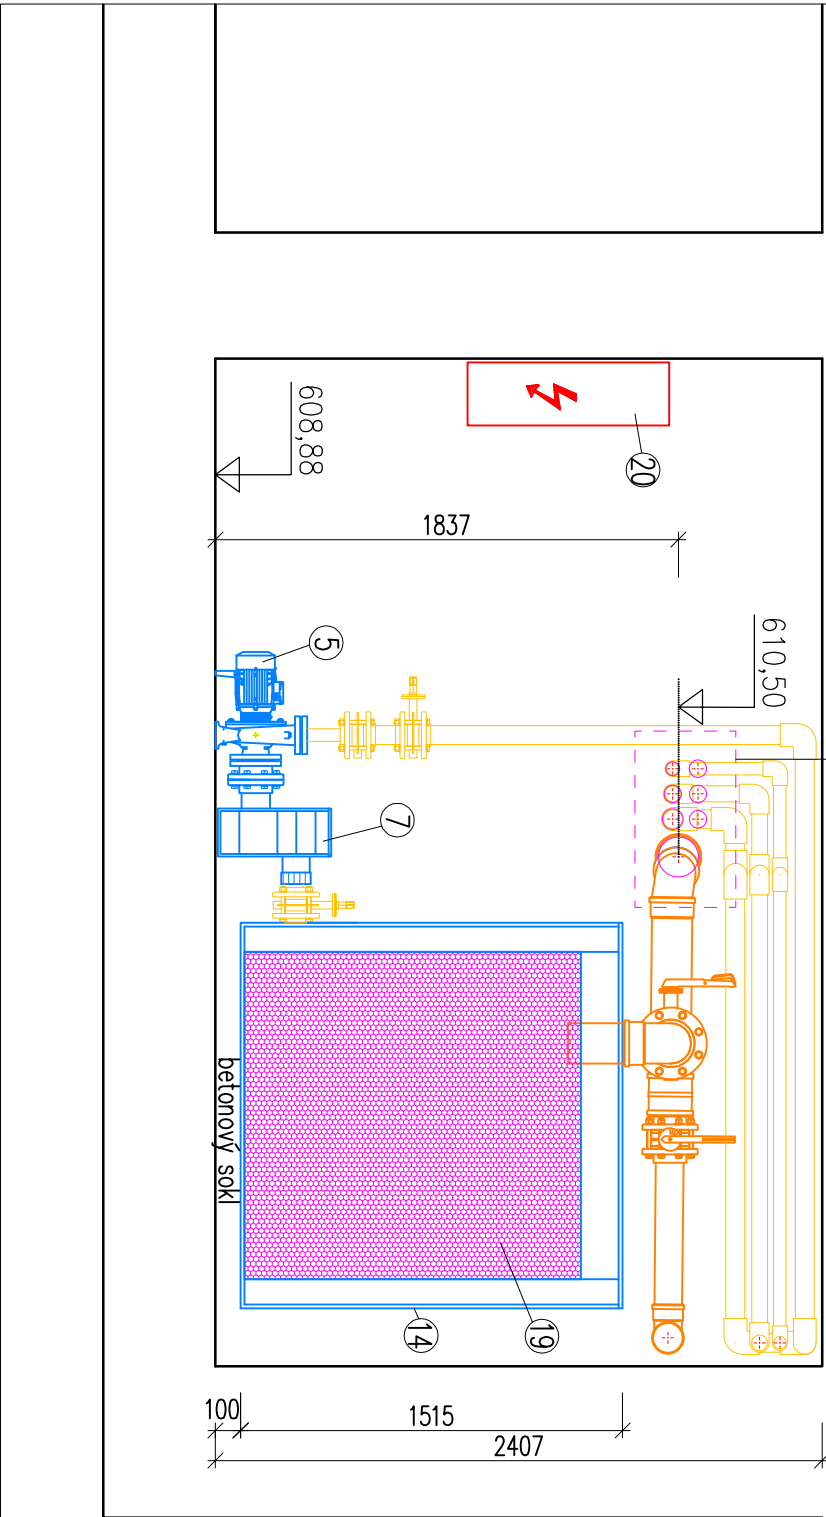

ČELNÍ POHLED

DETAIL NEREZ MULTIPROSTUPU M 1:15

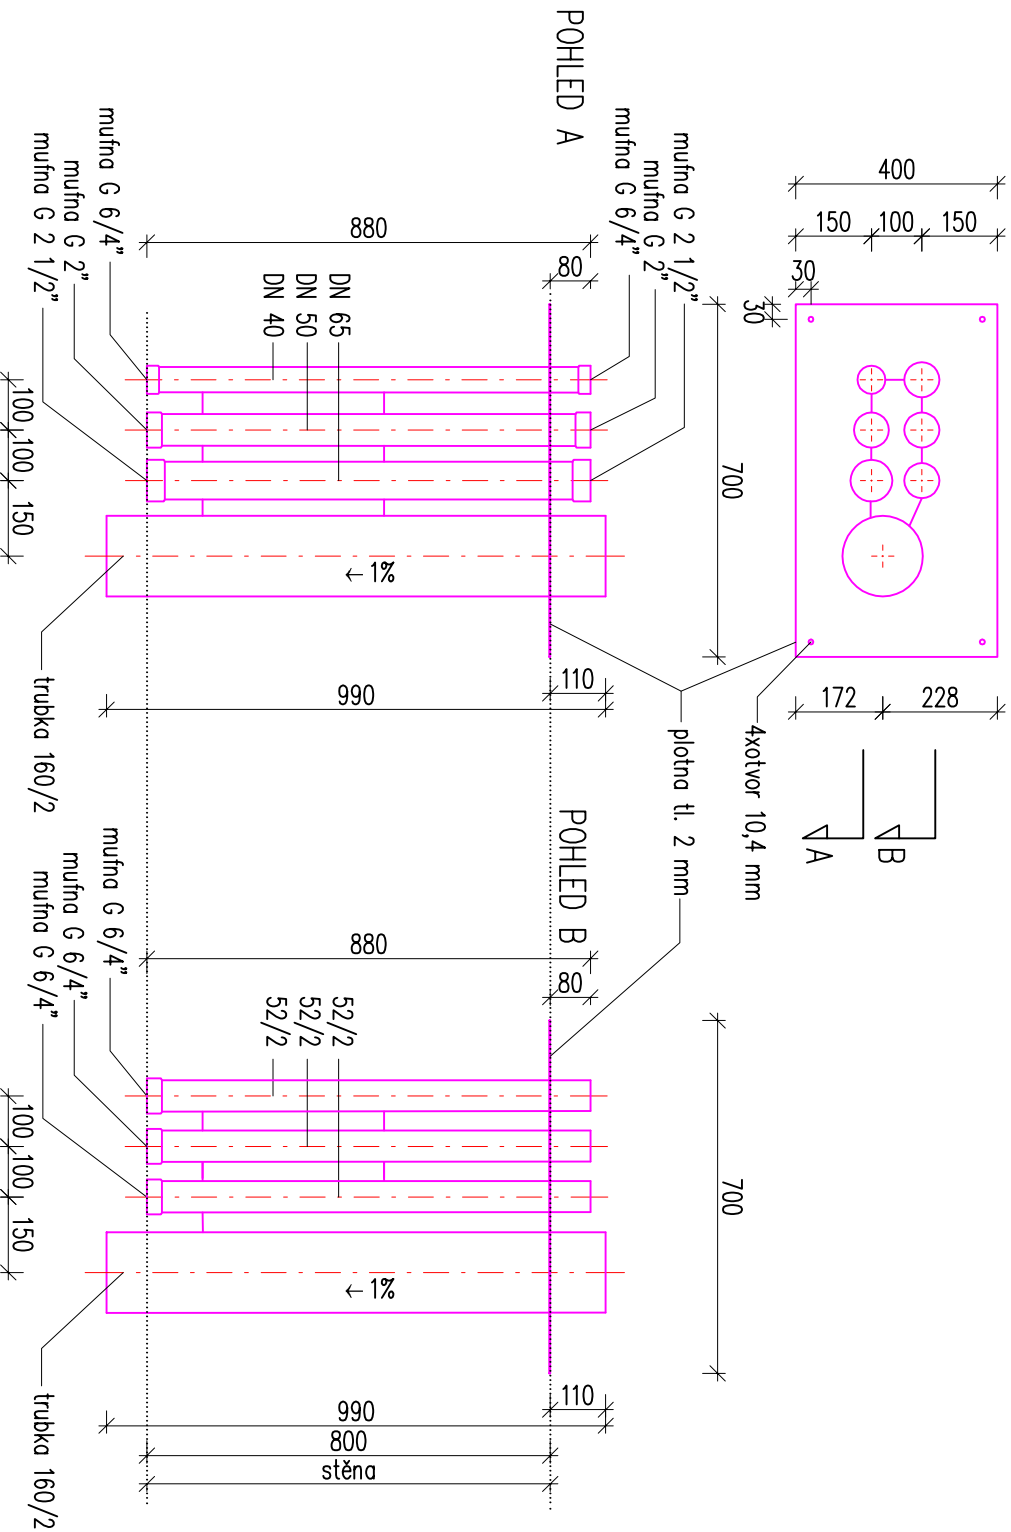


LEGENDA TECHNOLOGIE

- 5. Čerpadlo výtrysku, 400 V, 1,1 kW, litina
- 7. Lapač hrubých nečistot 8 litrů, plast
- 14. Plastová akumulací nádrž
- 19. Nerezové zachytňné síto
- 20. Elektrozvodeč

DODÁVKA STAVBY

- demontáž stávající technologie vč. bet. soklu a ocelového profilu nad dk. nádrži
- instalaci betonového soklu pod dk. nádrži 3x1,5 m, tl. 0,1 m
- dodávku a montáž nerezového multiprostopu ve stěně strojny vč. napojení na hydroizolaci
- napájecí kabel pro náš rozvodeč vč. zemnicího drátu
- přeložka stávající kan. stoupačky za plastové potrubí vč. přípojevacích odboček
- osvětlení a odvětrání strojny bude stávající

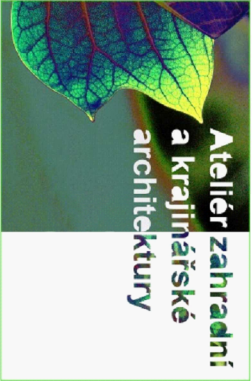

Projektant:	Mirek Pilka,DiS.	Zodpovědný projektant:	Ing. Zdeněk Brejcha	Otisk autorizačního razítka :
Vypracoval:	Mirek Pilka,DiS.	Gen. Projektant / HIP:	Ing. Nikola Prinzová	
Kraj:	Karlovarský	MěÚ:	Horní Slavkov	Datum: 10/2018
Objednatel:	Město Horní Slavkov, Dlouhá 634/12, 357 31 Horní Slavkov	Číslo zakázky:	2018065	Stupeň: 2018065
Název akce:	Úpravy parkové plochy u č.p. 653, Horní Slavkov	Číslo přílohy:	DÚR+DSP+DPS	Paré číslo:
Stavební část:	D.2.1 Objekty technologických zařízení			
Stavební objekt:	SO 103 Fontána - technologická část			
Příloha:	Technologie řez B-B			